








PRZEKROJE POPRZECZNE  
ul. H. Kołłątaja w Suwałkach  
skala 1:100

LEGENDA:

W=WYKOP

N=NASYP

<b>PROJEKT DROGOWIEC</b> ŁUKASZ MILEWSKI		<b>PROJEKT DROGOWIEC</b> Łukasz Milewski 15-333 Białystok, ul. Zwierzyniecka 10 lok.7 projekt drogowiec@gmail.com tel. 505-031-332
Nazwa rysunku:	PRZEKROJE POPRZECZNE	Skala: 1:100
Obiekt:	ul. H. Kołłątaja w Suwałkach	Data: VII. 2015
Stadium:	PW	Nr rysunku: 4
Branża/Projektant:		Podpis
DROGOWA: Łukasz Milewski PDL/0098/POOD/11 PDL/BD/0030/12		
Piotr Jakubecki PDL/0037/POOD/10 PDL/BD/0131/10		

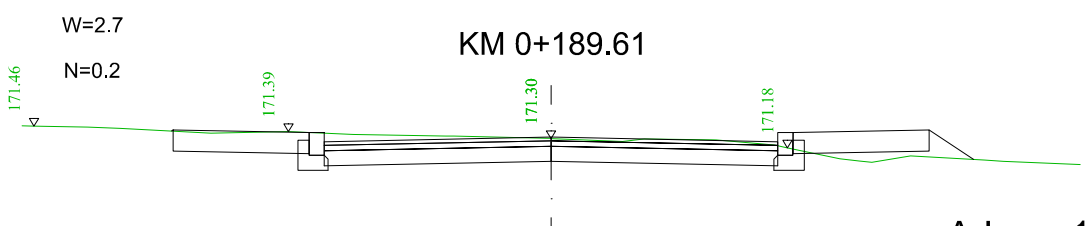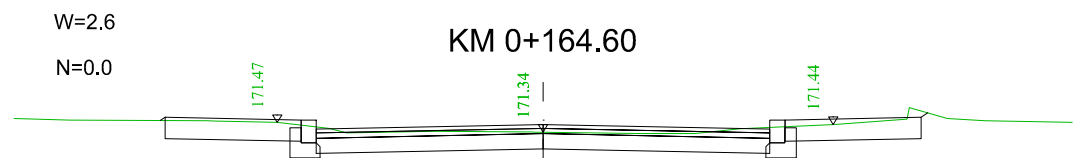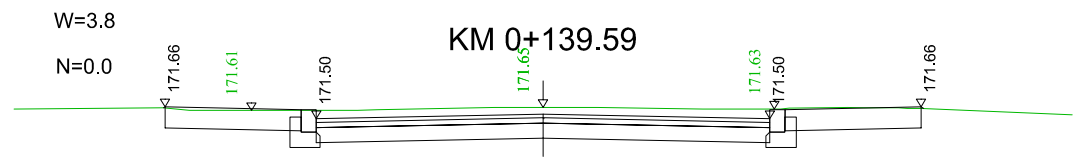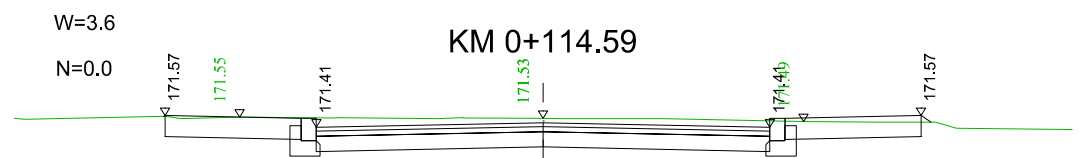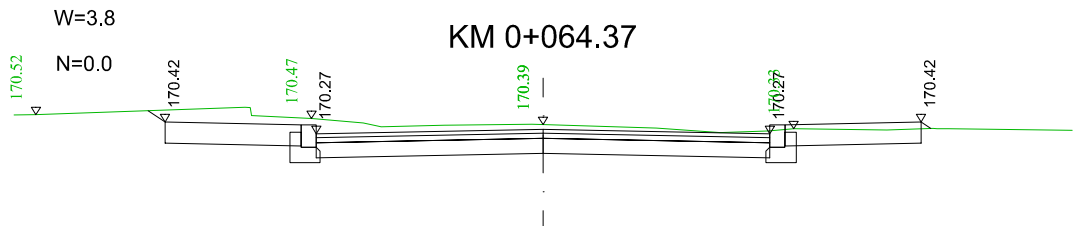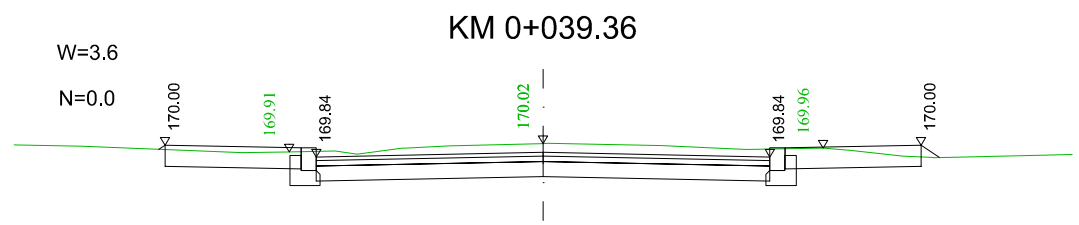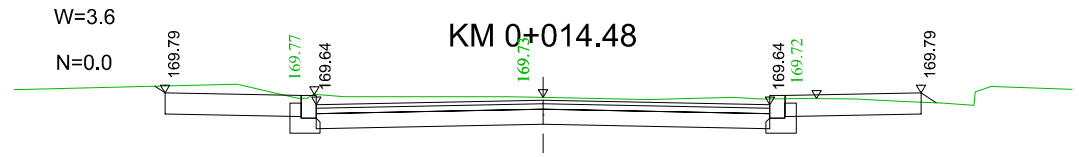

**PRZEKROJE POPRZECZNE**  
**sięgacz od H. Kołtąja w Suwałkach**  
**skala 1:100**


LEGENDA:

W=WYKOP


N=NASYP

<b>PROJEKT DROGOWIEC</b> ŁUKASZ MILEWSKI		<b>PROJEKT DROGOWIEC</b> Łukasz Milewski 15-333 Białystok, ul. Zwierzyniecka 10 lok.7 projekt drogowiec@gmail.com tel. 505-031-332
Nazwa rysunku:	PRZEKROJE POPRZECZNE	Skala: 1:100
Obiekt:	sięgacz od ul. H. Kołtąja w Suwałkach	Data: VII. 2015
Stadium:	PW	Nr rysunku: 4
Branża/Projektant:		Podpis
DROGOWA: Łukasz Milewski PDL/0098/POOD/11 PDL/BD/0030/12		
Piotr Jakubecki PDL/0037/POOD/10 PDL/BD/0131/10		


### KM 0+026.85

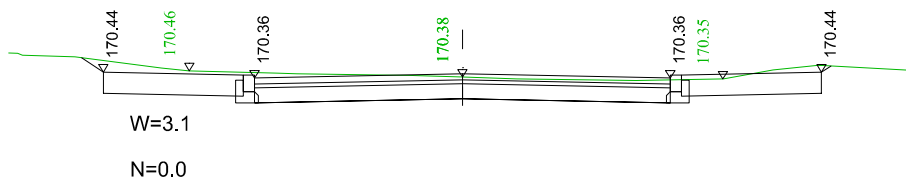

### KM 0+051.77

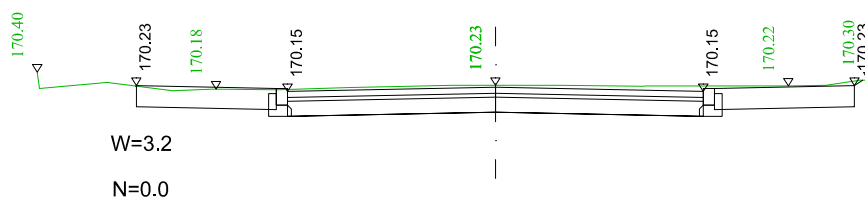

### KM 0+076.78

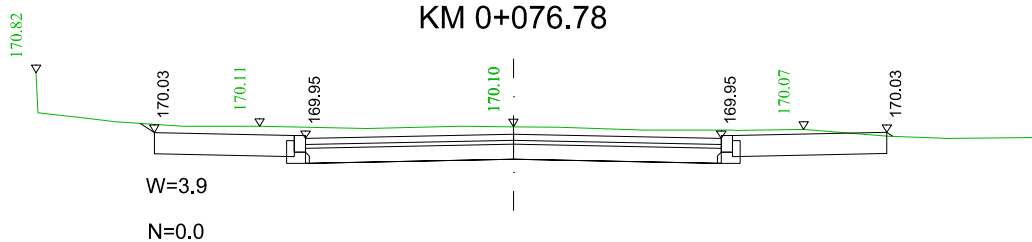

### KM 0+103.09

