



H. Kołłątaja - Sięgacz

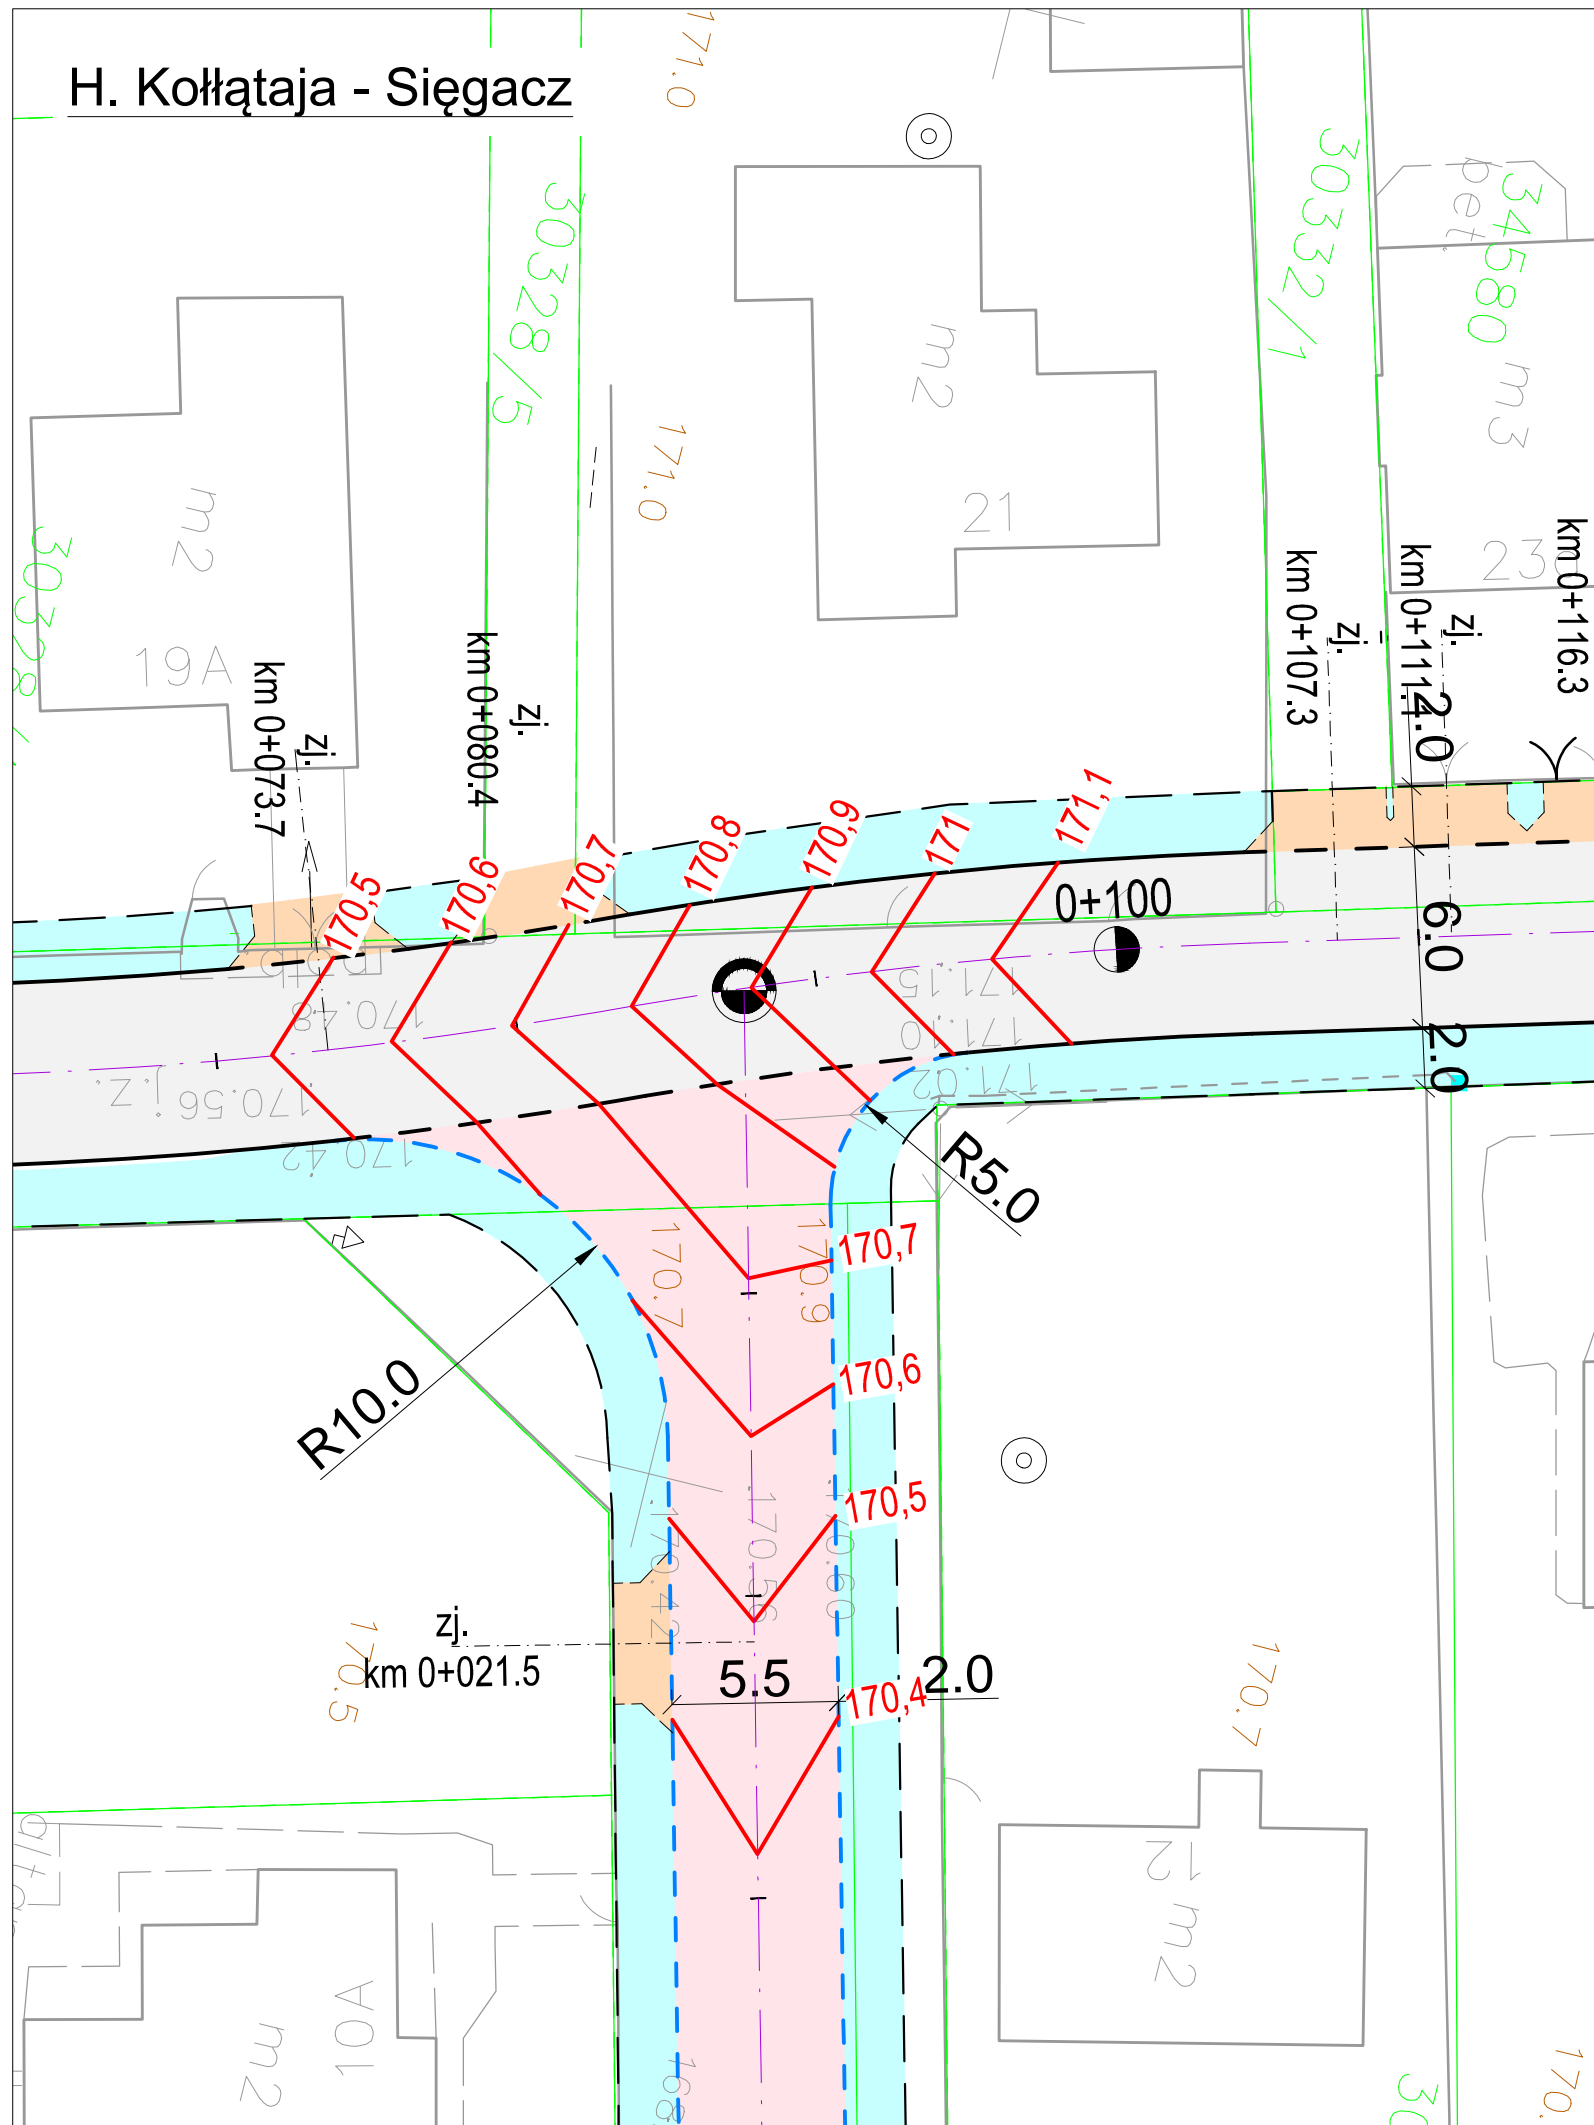

H. Kołłątaja - Piękna

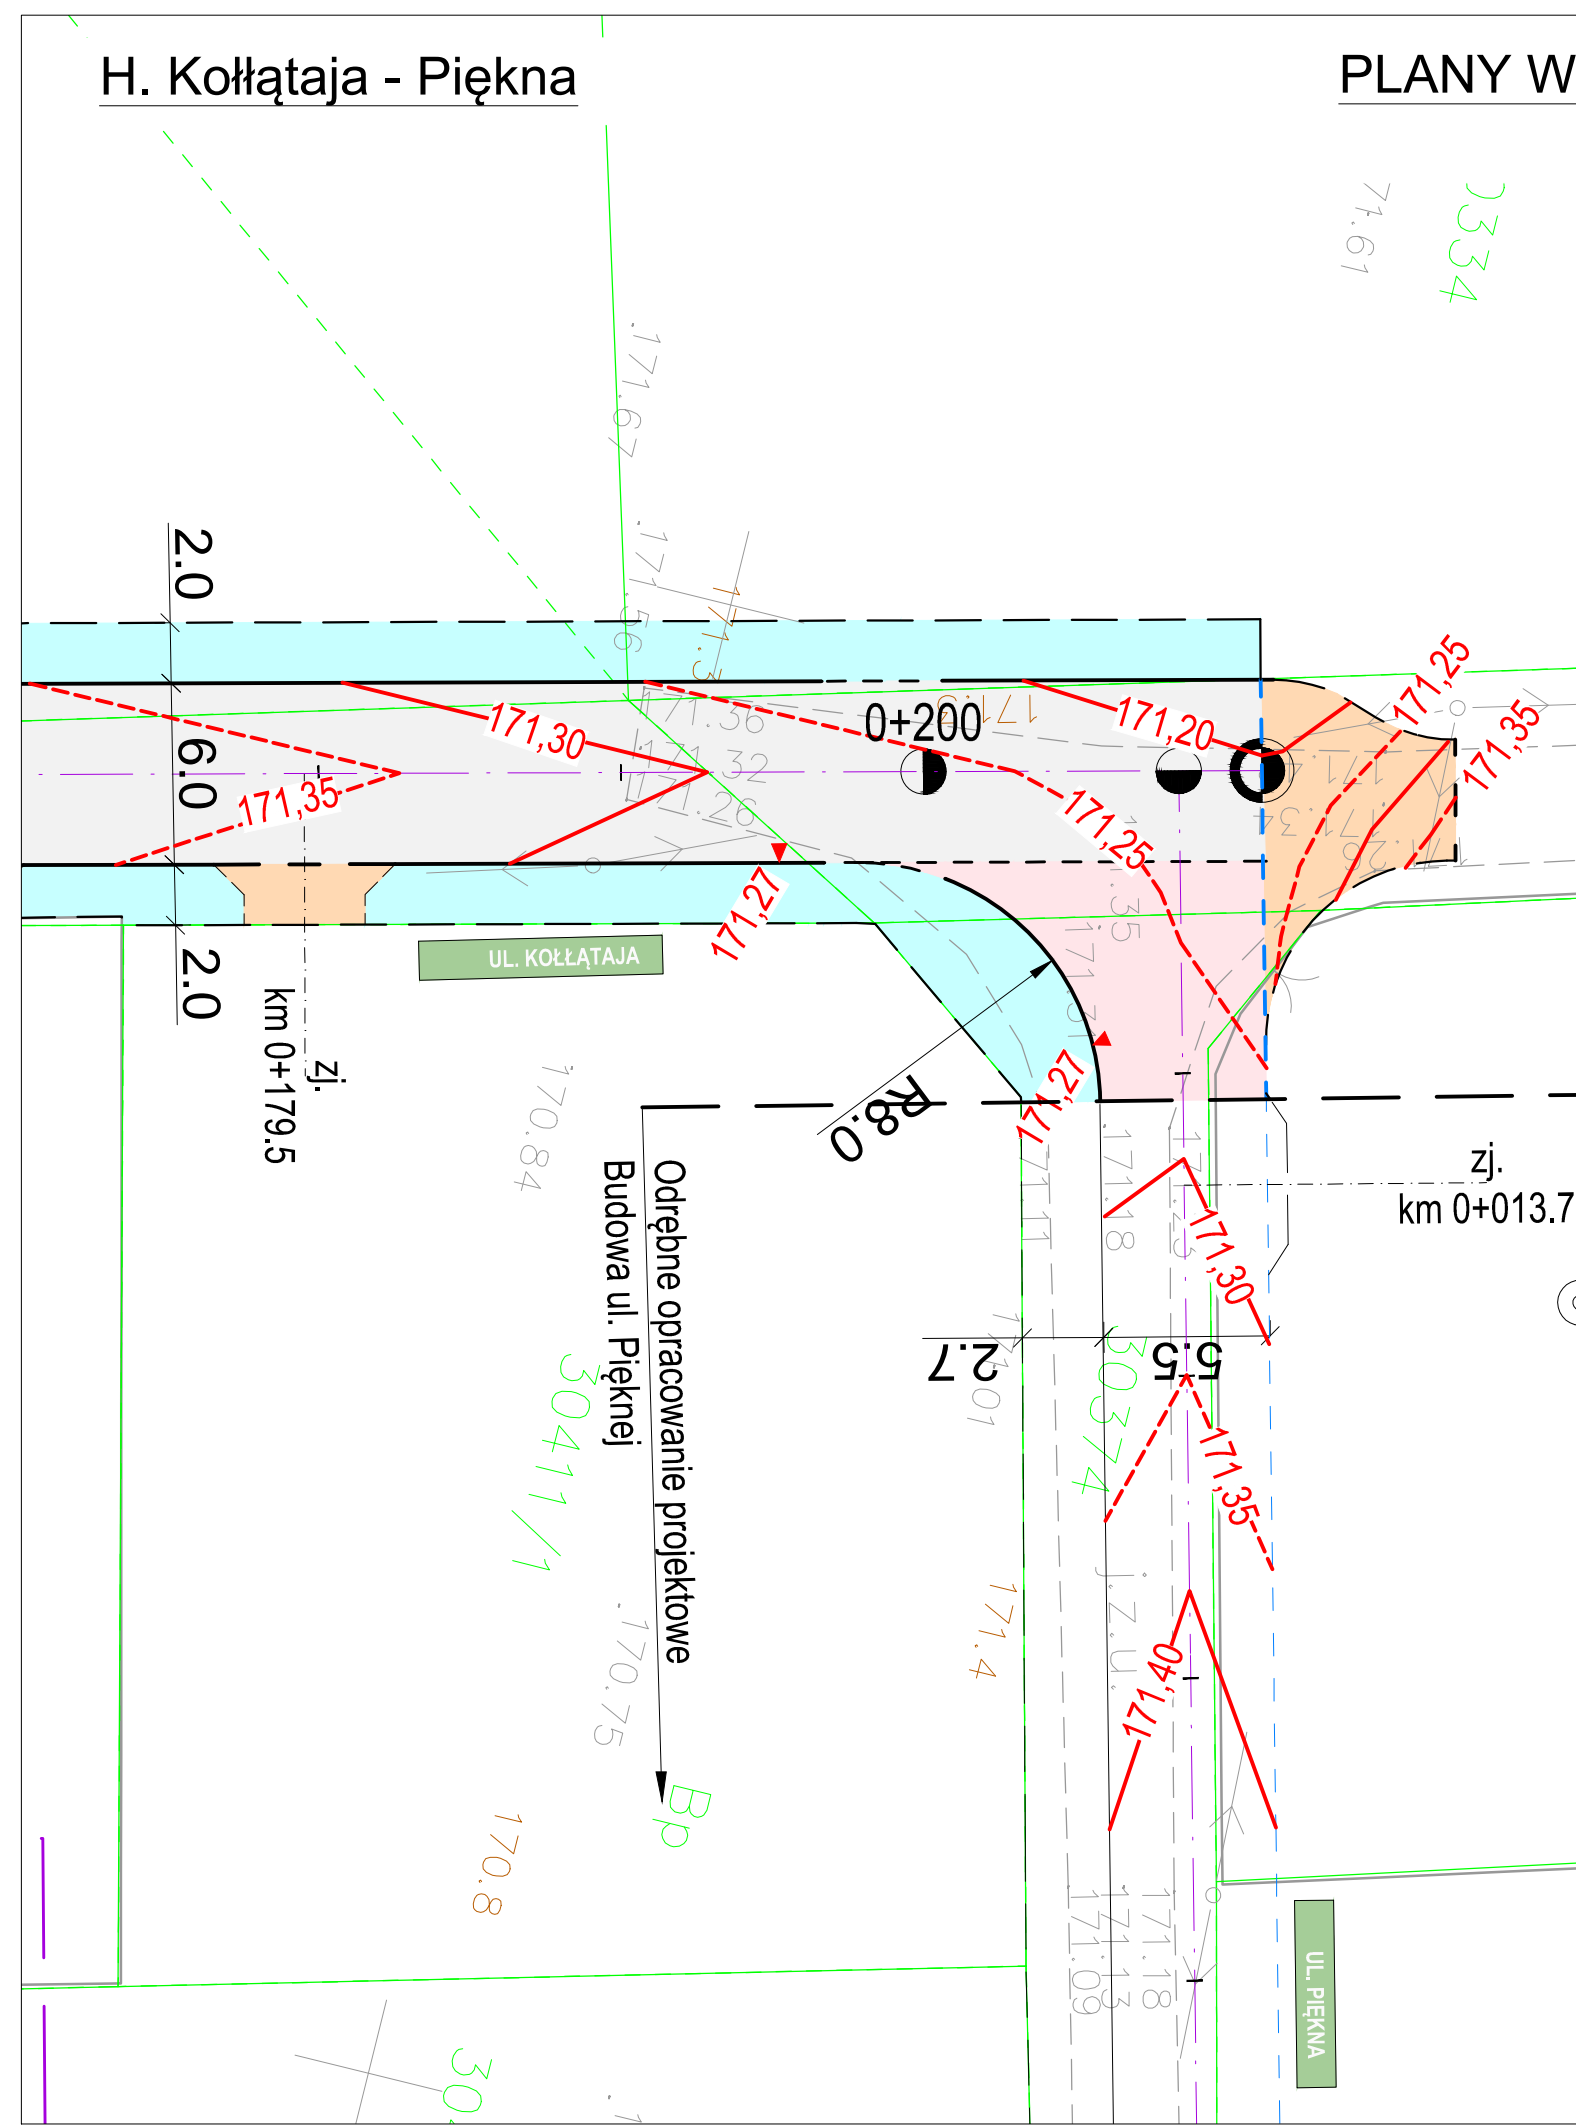

PLANY WARSTWICOWE SKRZYŻOWAŃ
Skala 1:250

LEGENDA:

—169,85— Projektowane rzędne nawierzchni

PROJEKT DROGOWIEC ŁUKASZ MILEWSKI		PROJEKT DROGOWIEC Łukasz Milewski 15-333 Białystok, ul. Zwierzyniecka 10 lok.7 projekt.drogowiec@gmail.com tel. 505-031-332
Nazwa rysunku:	PLANY WARSTWICOWE	Skala: 1:250
Objekt:	Budowa ul. H. Kołłątaja w Suwałkach	Data: VII 2015
Stadium:	PW	Nr rysunku: 6
Branża/Projektant: DROGOWA: Łukasz Milewski PDL/0098/POOD/11 PDL/BD/0030/12		Podpis
Piotr Jakubecki PDL/0037/POOD/10 PDL/BD/0131/10		