


PLAN ORIENTACYJNY

SKALA 1: 10 000

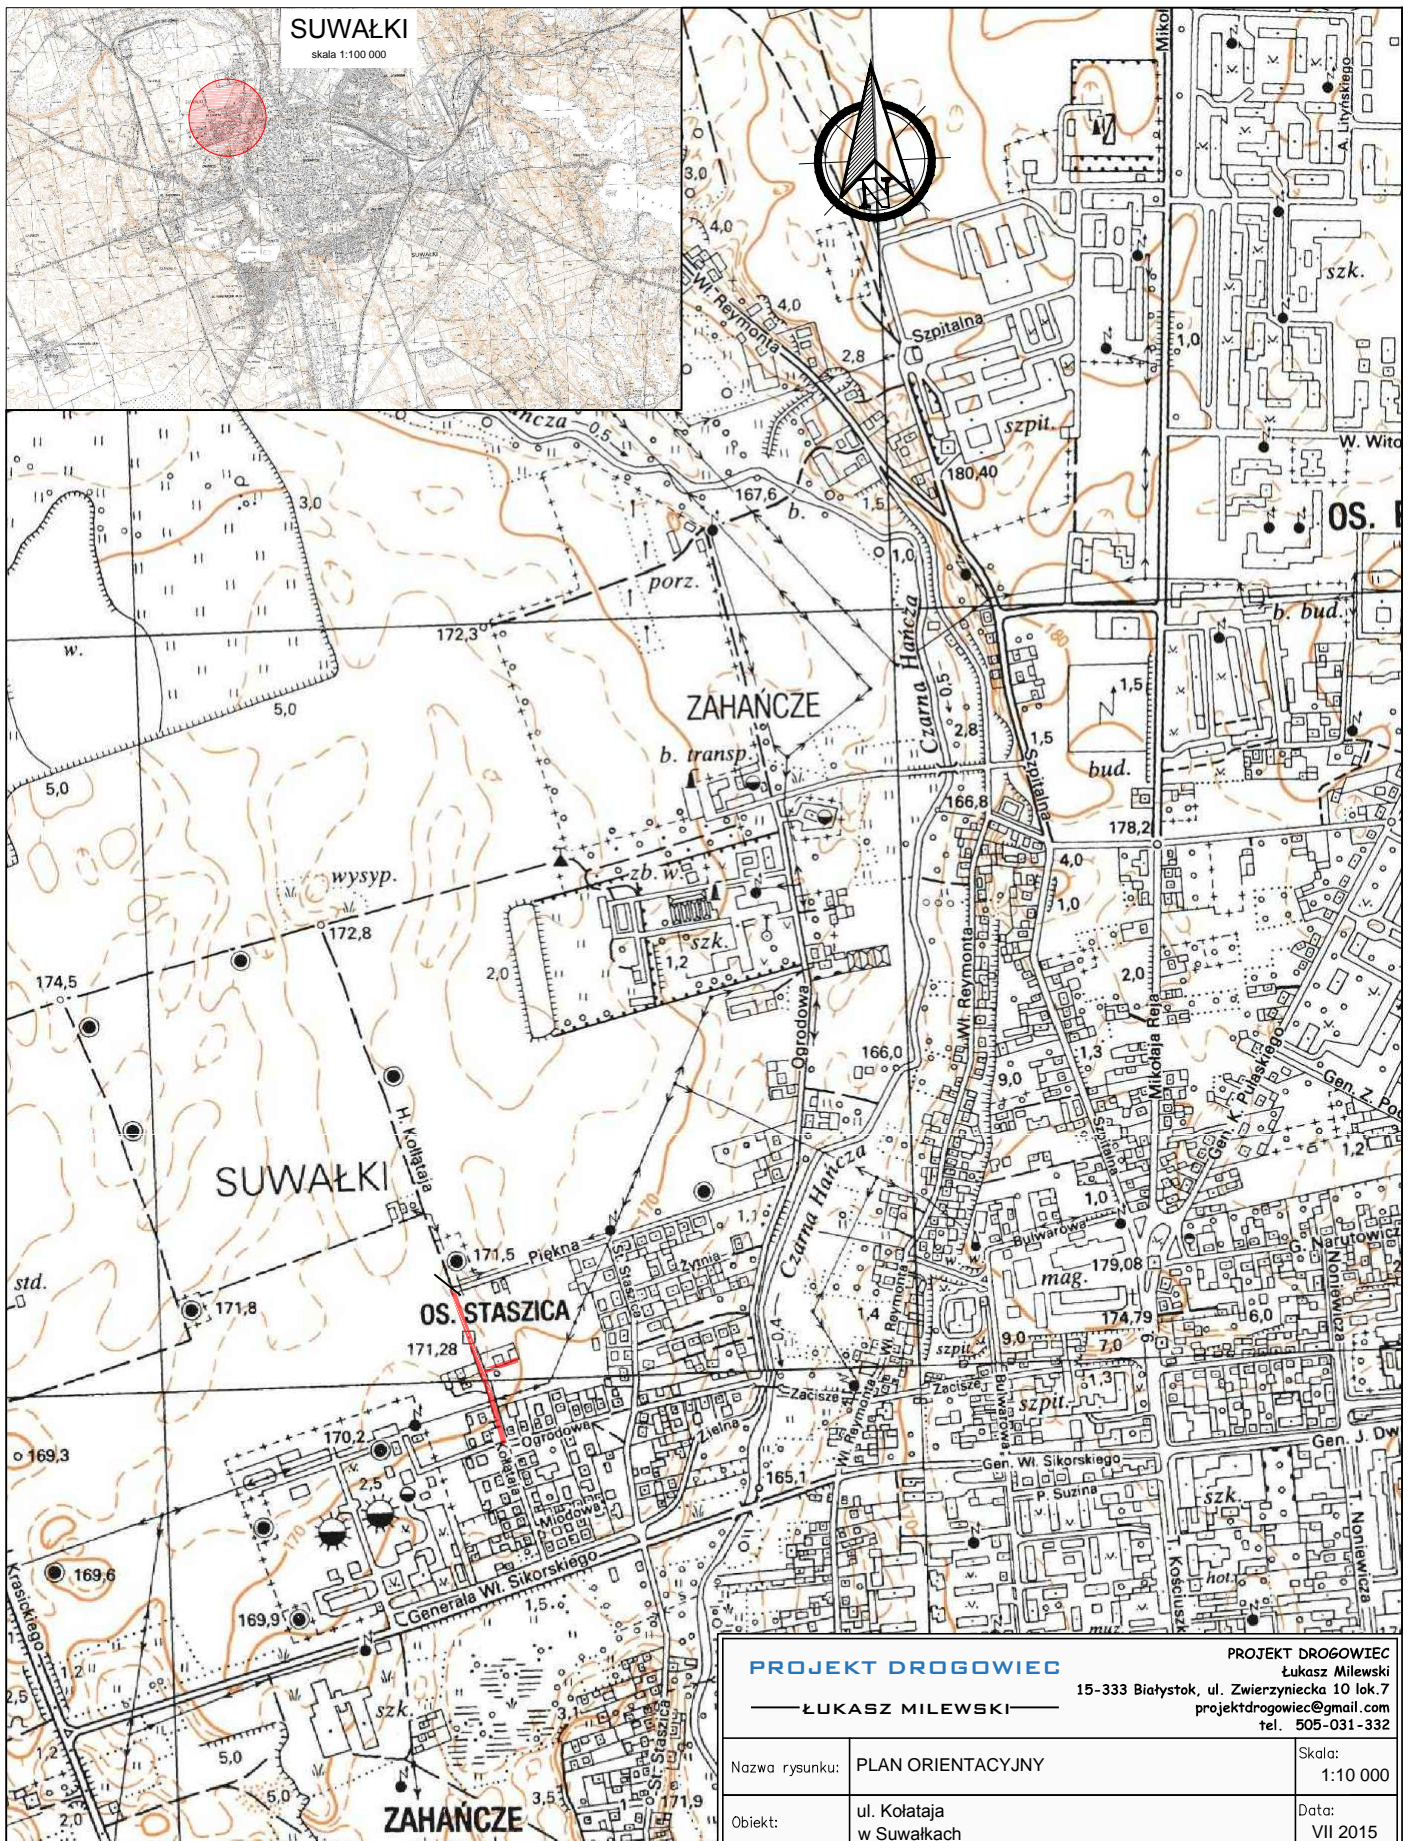

PROJEKT DROGOWIEC		PROJEKT DROGOWIEC Łukasz Milewski	
— ŁUKASZ MILEWSKI —		15-333 Białystok, ul. Zwierzyniecka 10 lok. 7 projekt drogowiec@gmail.com tel. 505-031-332	
Nazwa rysunku:	PLAN ORIENTACYJNY	Skala:	1:10 000
Obiekt:	ul. Kołataja w Suwałkach	Data:	VII 2015
Stadium:	Projekt wykonawczy	Nr rysunku:	
Branża/Projektant:		Podpis	
DROGOWA: Łukasz Milewski PDL/0098/POOD/11 PDL/BD/0030/12			