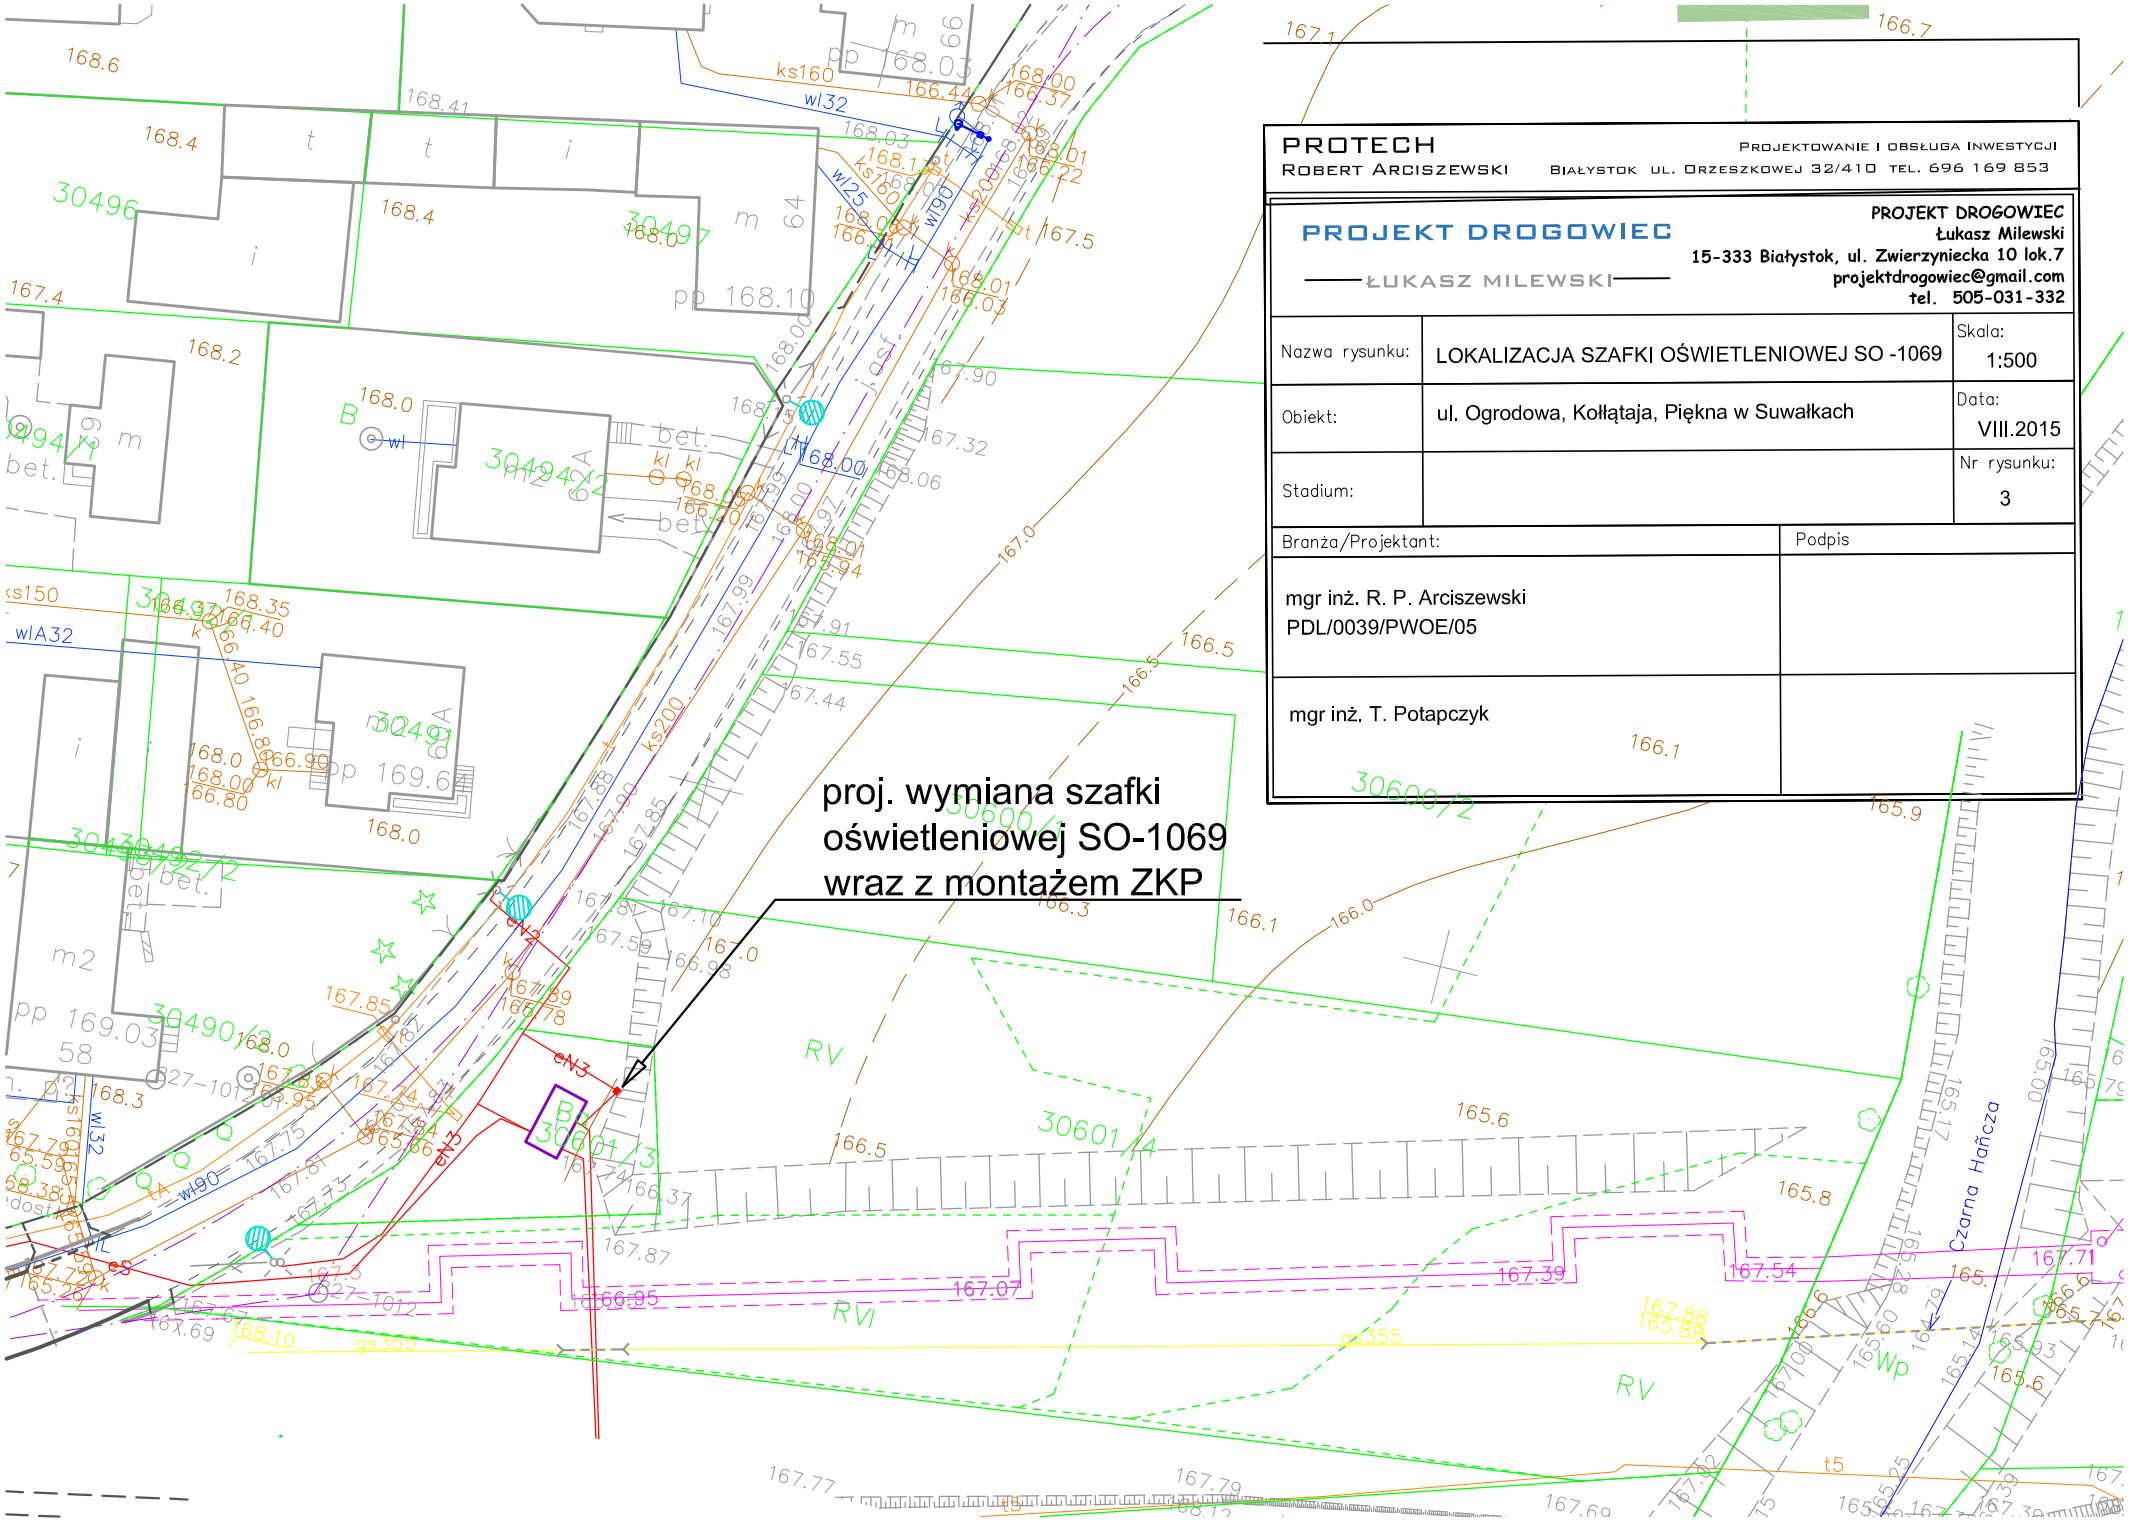

PROTECH ROBERT ARCISZEWSKI	PROJEKTOWANIE I OBSŁUGA INWESTYCJI BIAŁYSTOK UL. ORZESZKOWEJ 32/410 TEL. 696 169 853

PROJEKT DROGOWIEC ŁUKASZ MILEWSKI		PROJEKT DROGOWIEC Łukasz Milewski 15-333 Białystok, ul. Zwierzyniecka 10 lok.7 projektdrogowiec@gmail.com tel. 505-031-332
Nazwa rysunku:	LOKALIZACJA SZAFKI OŚWIETLENIOWEJ SO -1069	Skala: 1:500
Obiekt:	ul. Ogrodowa, Kołłątaja, Piękna w Suwałkach	Data: VIII.2015
Stadium:		Nr rysunku: 3
Branża/Projektant:		Podpis
mgr inż. R. P. Arciszewski PDL/0039/PWOE/05		
mgr inż. T. Potapczyk		