


# ZABEZPIECZENIE KANALIZACJI TELEFONICZNEJ PIĘCIO I SZESĆCIOTWOROWEJ- T2

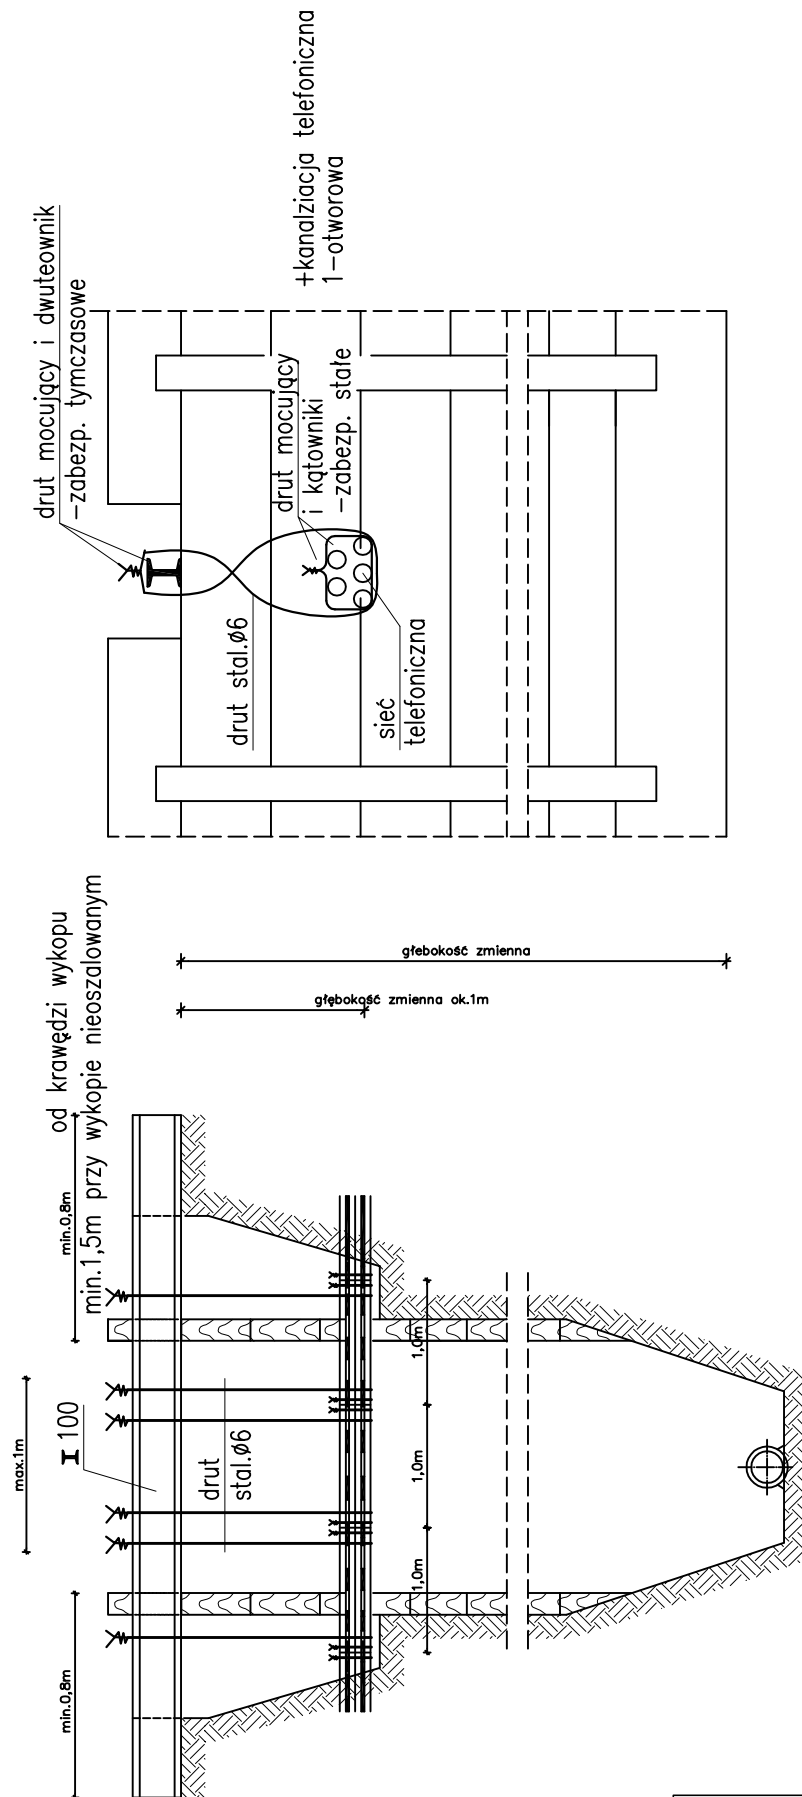

Rys. H

<b>PROJEKT DROGOWIEC</b> Łukasz Milewski — ŁUKASZ MILEWSKI — 15-333 Białystok, ul. Zwierzyniecka 10 lok. 7 projekt@drogowiec@gmail.com tel. 505-031-332		PROJEKT DROGOWIEC Łukasz Milewski 15-333 Białystok, ul. Zwierzyniecka 10 lok. 7 projekt@drogowiec@gmail.com tel. 505-031-332
Nazwa rysunku:	Zabezpieczenie kanal. telefon. pięcio i sześciotworowej	Skala: T2 1:500
Obiekt:	Budowa ul. H. Kollątaja, Pięknej i Ogrodowej w Suwałkach	Data: VIII.2015.
Stadium:	Projekt wykonawczy budowy kanalizacji deszczowej	Nr rysunku: H
Branża/Projektant: SANITARNA: mgr inż. Izabela Kozłowska PDL/0140/POOS/13 PDL/IS/0018/14		Podpis

**UWAGI:**  
Zabezpieczenie kanalizacji sześciotworowej wykonać w sposób analogiczny