


# ZABEZPIECZENIE KANALIZACJI TELEFONICZNEJ JEDNO I DWUOTWOROWEJ - T1

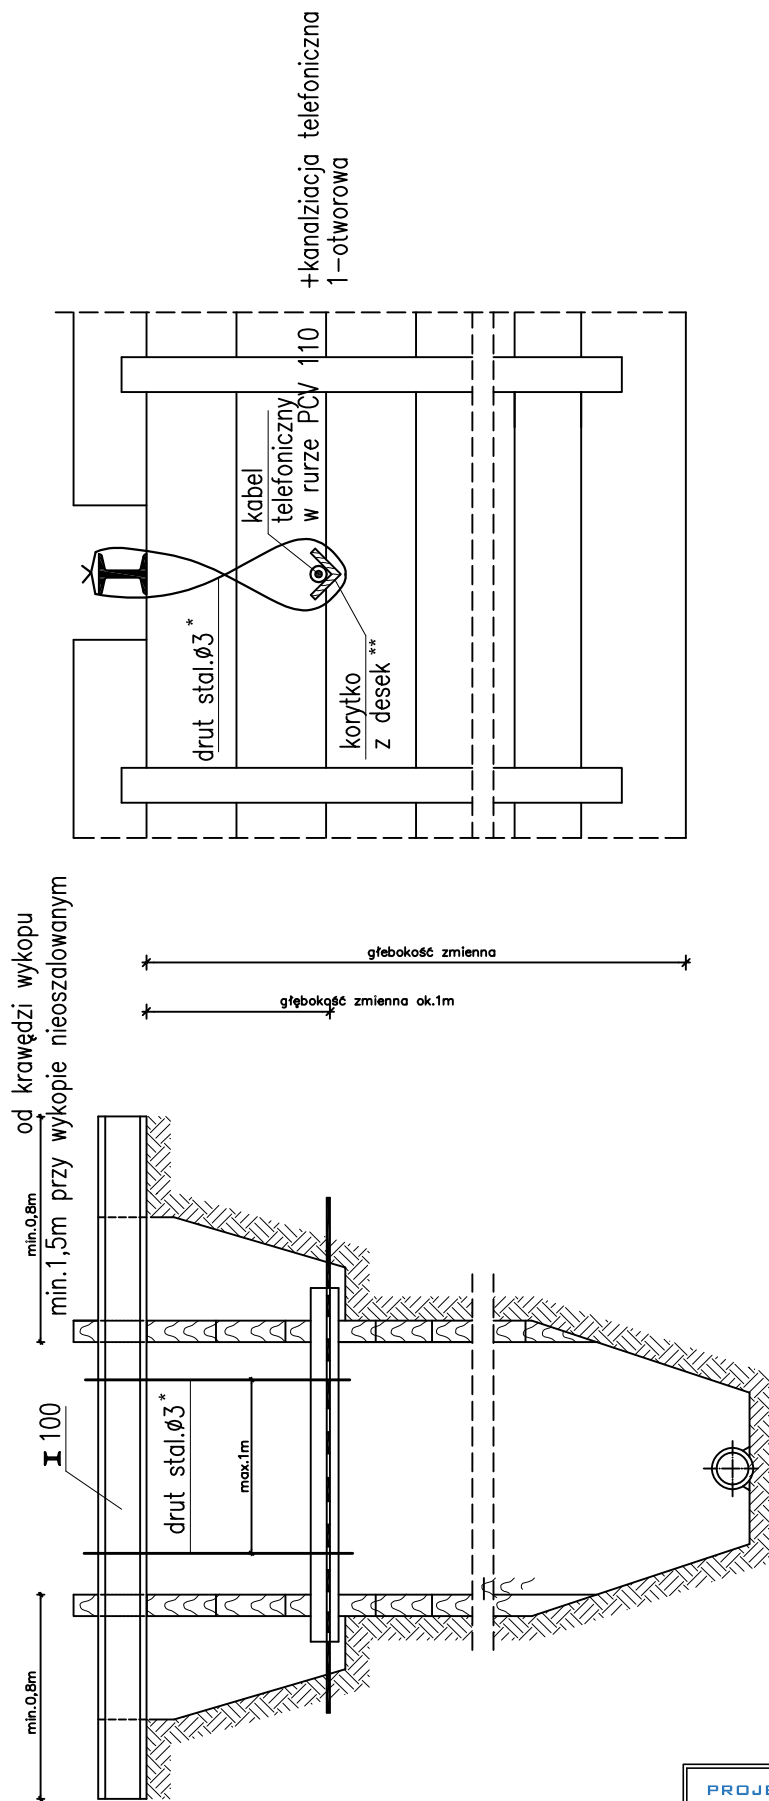

**UWAGI:**

\* - w przypadku kanalizacji dwuotworowej zastosować drut o średnicy 6 mm

\*\* - w przypadku kanalizacji dwuotworowej zastosować dwa korytka z desek

<b>PROJEKT DROGOWIEC</b>		PROJEKT DROGOWIEC Łukasz Milewski 15-333 Białystok, ul. Zwierzyniecka 10 lok. 7 projekt@drogowiec@gmail.com tel. 505-031-332	
— ŁUKASZ MILEWSKI —			
Nazwa rysunku:	Zabezpieczenie kanal. telefon. jedno i dwuotworowej - T1	Skala:	1:500
Obiekt:	Budowa ul. H. Kollątaja, Pięknej i Ogrodowej w Suwałkach	Data:	VIII.2015.
Stadium:	Projekt wykonawczy budowy kanalizacji deszczowej	Nr rysunku:	G
Branża/Projektant:		Podpis	
SANITARNA: mgr inż. Izabela Kozłowska PDL/0140/POOS/13 PDL/IS/0018/14			