WYLOT BETONOWY KANAŁU DESZCZOWEGO W1 D 400mm

PRZEKRÓJ PODŁUŻNY

SKALA 1: 20

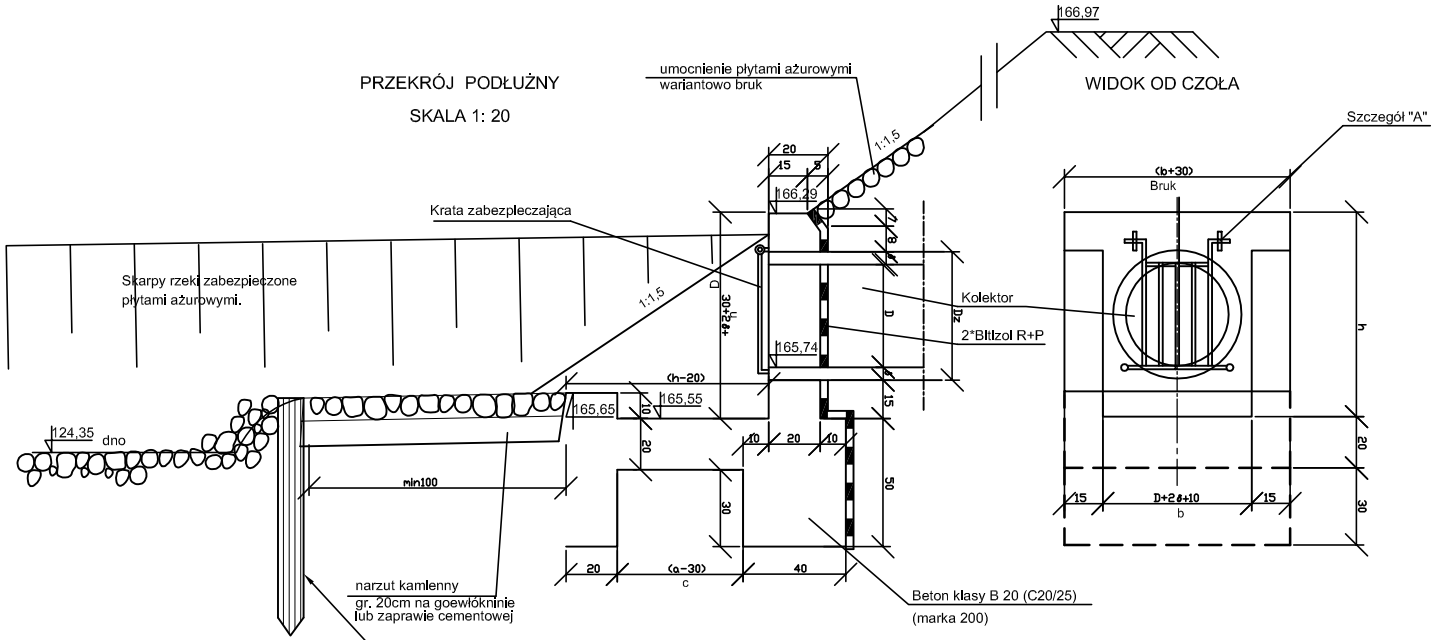

WIDOK OD CZOŁA

WIDOK Z GÓRY

SKALA 1: 20

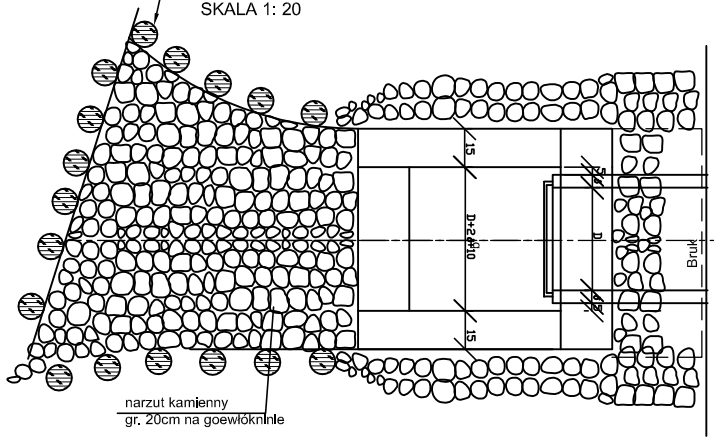

KRATA ZABEZPIECZAJĄCA

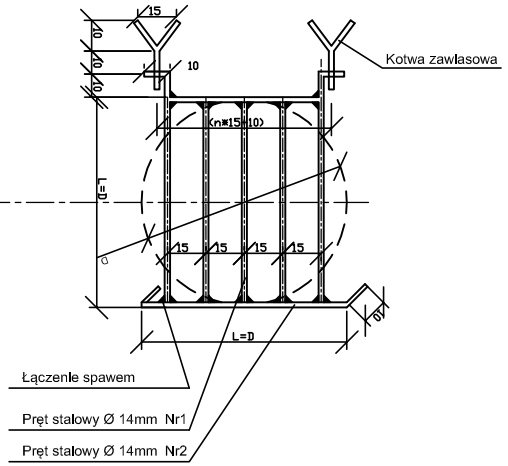

MATERIAŁY

D kanału	beton	dyble	stal Ø 14	darnlna
mm	m3	DC-15 / DP-15	kg	m2
400	0,59	6 / 4	2,42	0,40

WYMIARY w cm
wymiary średnicy "D" i grubości δ
dotyczą rur z żywic poliestrowych [mm]

Dz / δ	h	a	b	c	długość pręta	
					nr1/szt	nr2
400 / 4,2	78,2	87	58	62	40/3	80

SZCZEGÓŁ "A"

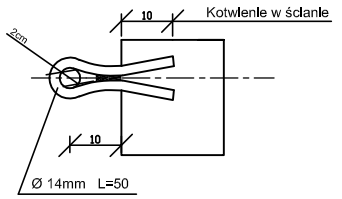

Adaptacja wg katalogu powtarzalnych elementów drogowych W-wa 1979 I 82 CBPBD I M TRANSPROJEKT - KARTA 02.16

PROJEKT DROGOWIEC
ŁUKASZ MILEWSKI

PROJEKT DROGOWIEC
Łukasz Milewski
15-333 Białystok, ul. Zwierzyniecka 10 lok.7
projektdrogowiec@gmail.com
tel. 505-031-332

Nazwa rysunku:	WYLOT KANAŁU DESZCZOWEGO D 400 mm	Skala: 1:20
Obiekt:	Budowa ul. H. Kołłątaja, Pięknej i Ogrodowej w Suwałkach	Data: VIII.2015.
Stadium:	Projekt wykonawczy budowy kanalizacji deszczowej	Nr rysunku: K
Branża/Projektant:		Podpis
SANITARNA: mgr inż. Izabela Kozłowska PDL/0140/POOS/13 PDL/IS/0018/14		