


Sposób układania przewodów z ociepleniem rury keramzytem

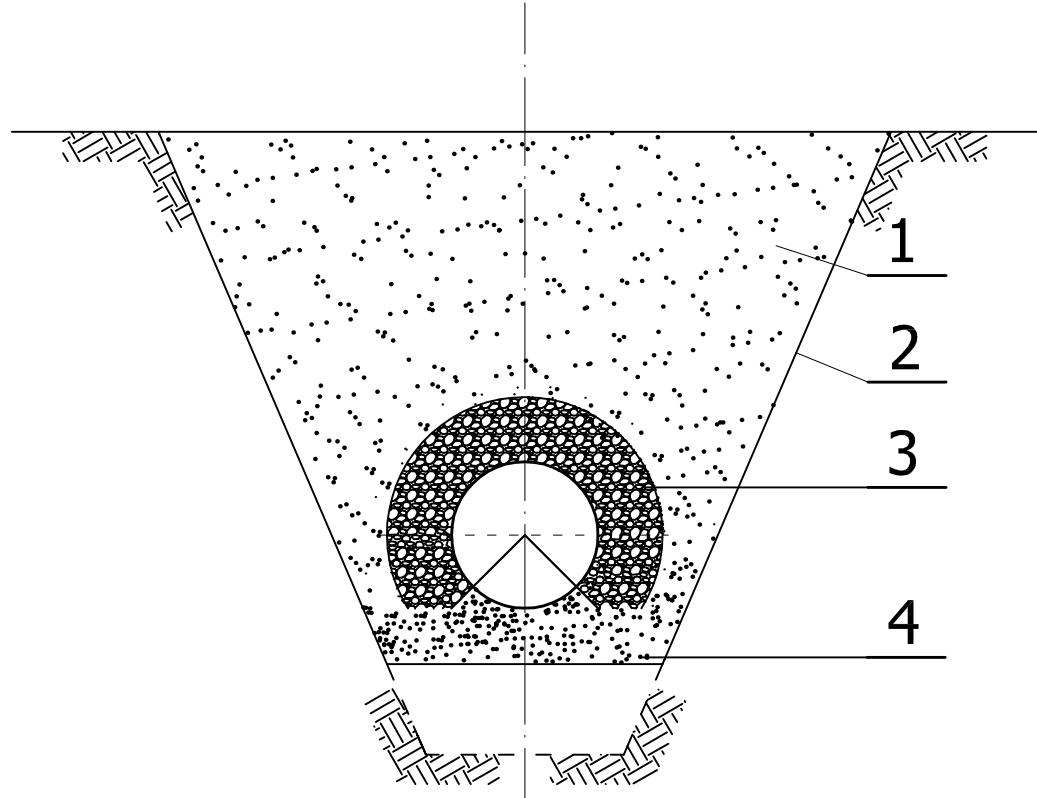

PRZEKRÓJ PRZEWODU W WYKOPIE

1. WYPEŁNIENIE
2. ŚCIANA WYKOPU
3. WYPEŁNIENIE WOKÓŁ RURY KERAMZYTEM
4. PODSYPKA, PIASEK DROBNY LUB ŚREDNI

PROJEKT DROGOWIEC		PROJEKT DROGOWIEC
ŁUKASZ MILEWSKI		Łukasz Milewski 15-333 Białystok, ul. Zwierzyniecka 10 lok. 7 projektdrogowiec@gmail.com tel. 505-031-332
Nazwa rysunku:	Ocieplenie keramzytem	Skala: 1:500
Obiekt:	Budowa ul. H. Kollątaja, Pięknej i Ogrodowej w Suwałkach	Data: VIII.2015.
Stadium:	Projekt wykonawczy budowy kanalizacji deszczowej	Nr rysunku: N
Branża/Projektant:		Podpis
SANITARNA: mgr inż. Izabela Kozłowska PDL/0140/POOS/13 PDL/IS/0018/14		