


# SCHEMATY WĘZŁÓW DO PRZEBUDOWY KOLIDUJĄCEGO WODOCIĄGU

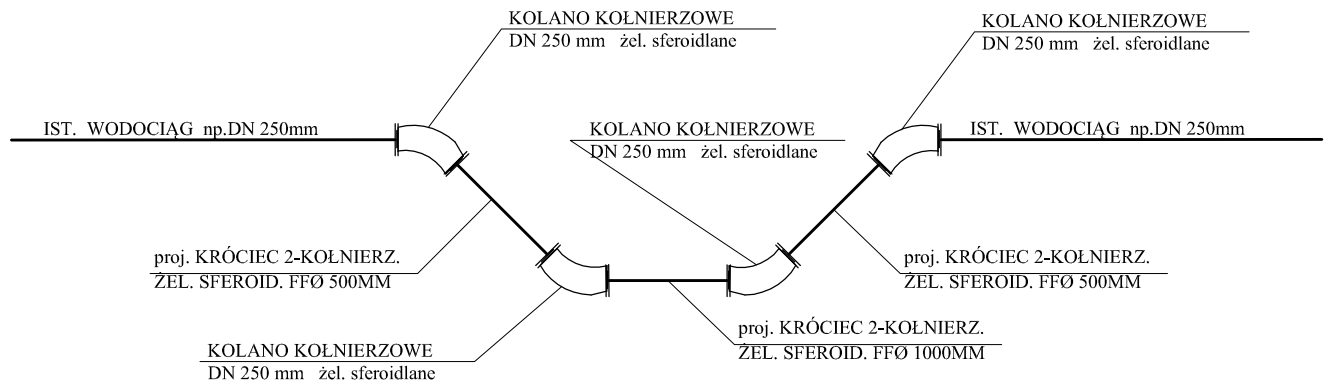

<b>PROJEKT DROGOWIEC</b>		PROJEKT DROGOWIEC Łukasz Milewski 15-333 Białystok, ul. Zwierzyniecka 10 lok. 7 projekt drogowiec@gmail.com tel. 505-031-332
— ŁUKASZ MILEWSKI —		
Nazwa rysunku:	SCHEMATY WĘZŁÓW	Skala: 1:100/500
Obiekt:	Budowa ul. H. Kołłątaja, Pięknej i Ogrodowej w Suwałkach	Data: VIII.2015.
Stadium:	Projekt wykonawczy budowy kanalizacji deszczowej	Nr rysunku: O
Branża/Projektant:		Podpis
SANITARNA: mgr inż. Izabela Kozłowska PDL/0140/POOS/13 PDL/IS/0018/14		