PROFIL SIECI KANALIZACJI DESZCZOWEJ cz.I

proj. jezdnia ul. H.Kołłątaja

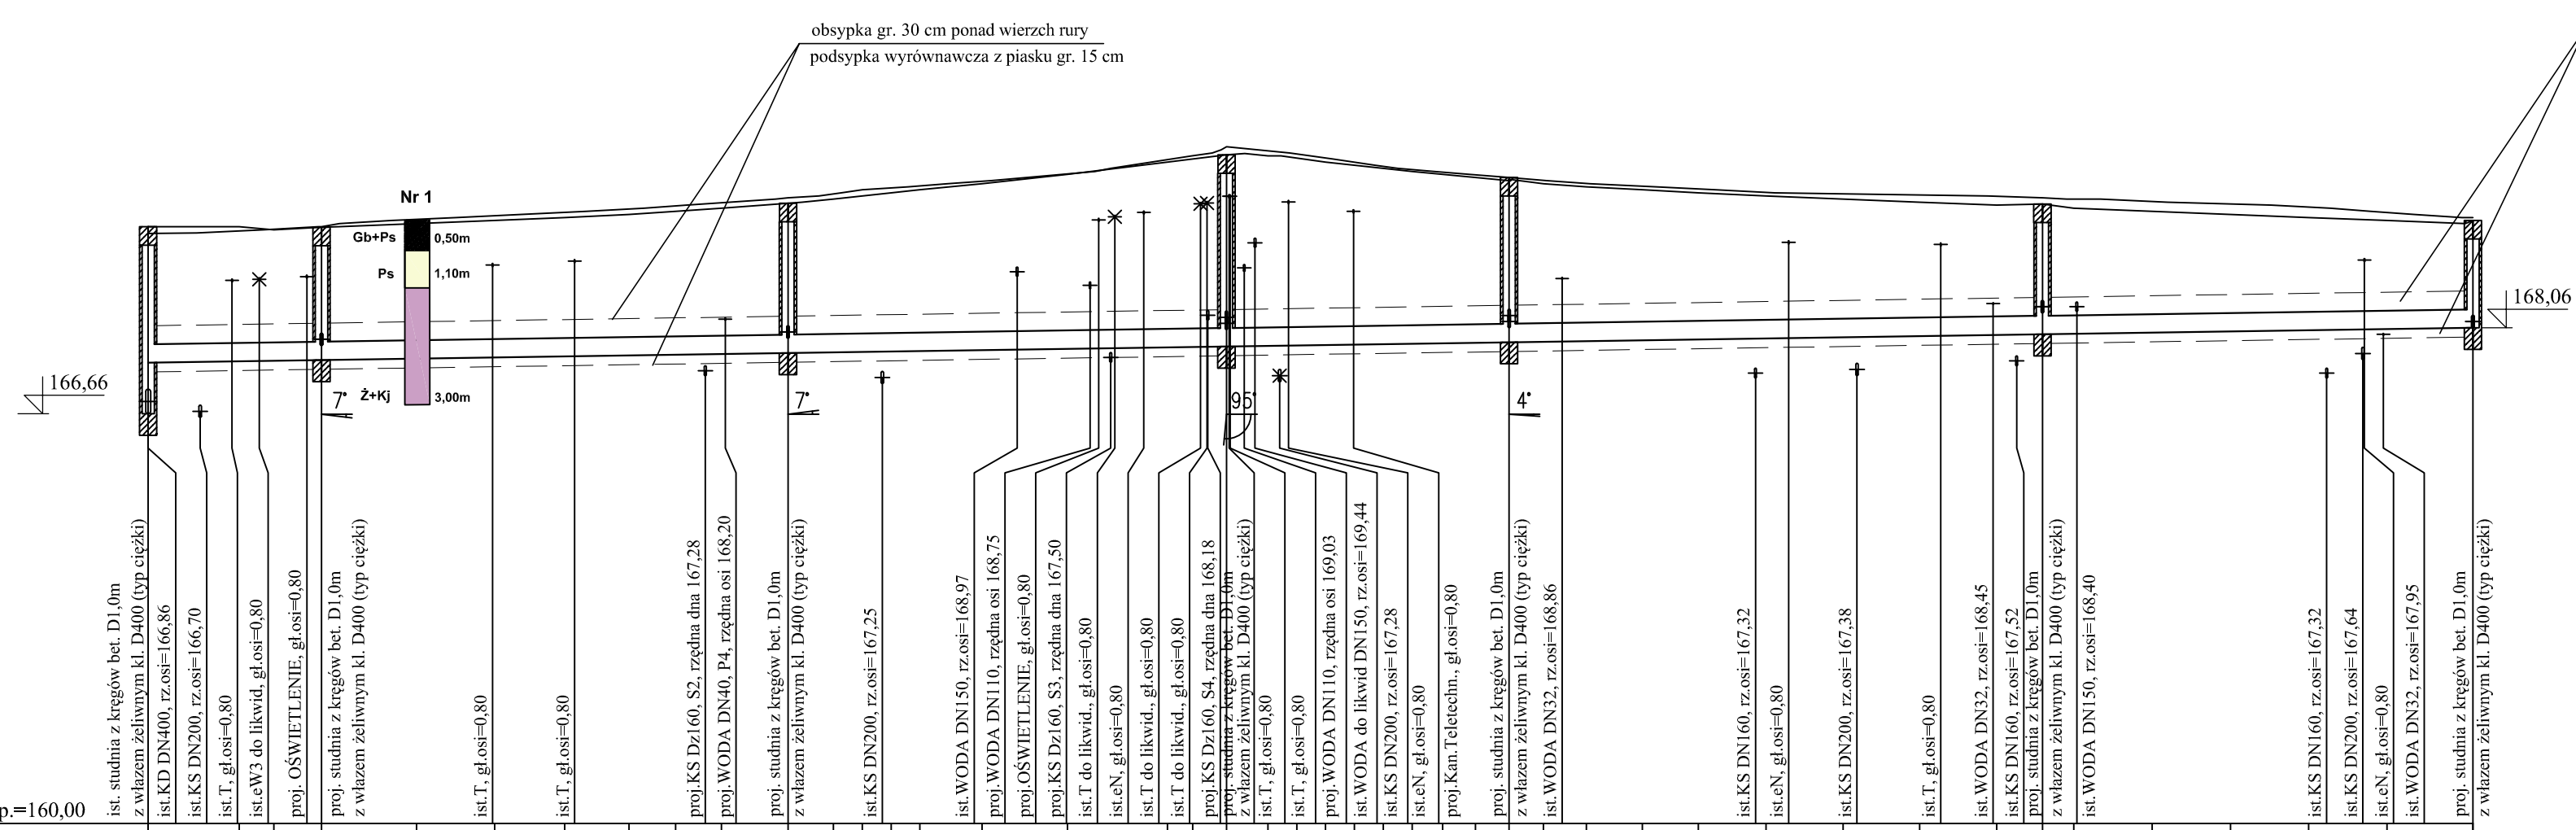

P.p.=160,00

| | | |