PROFIL SIECI KANALIZACJI DESZCZOWEJ cz.III

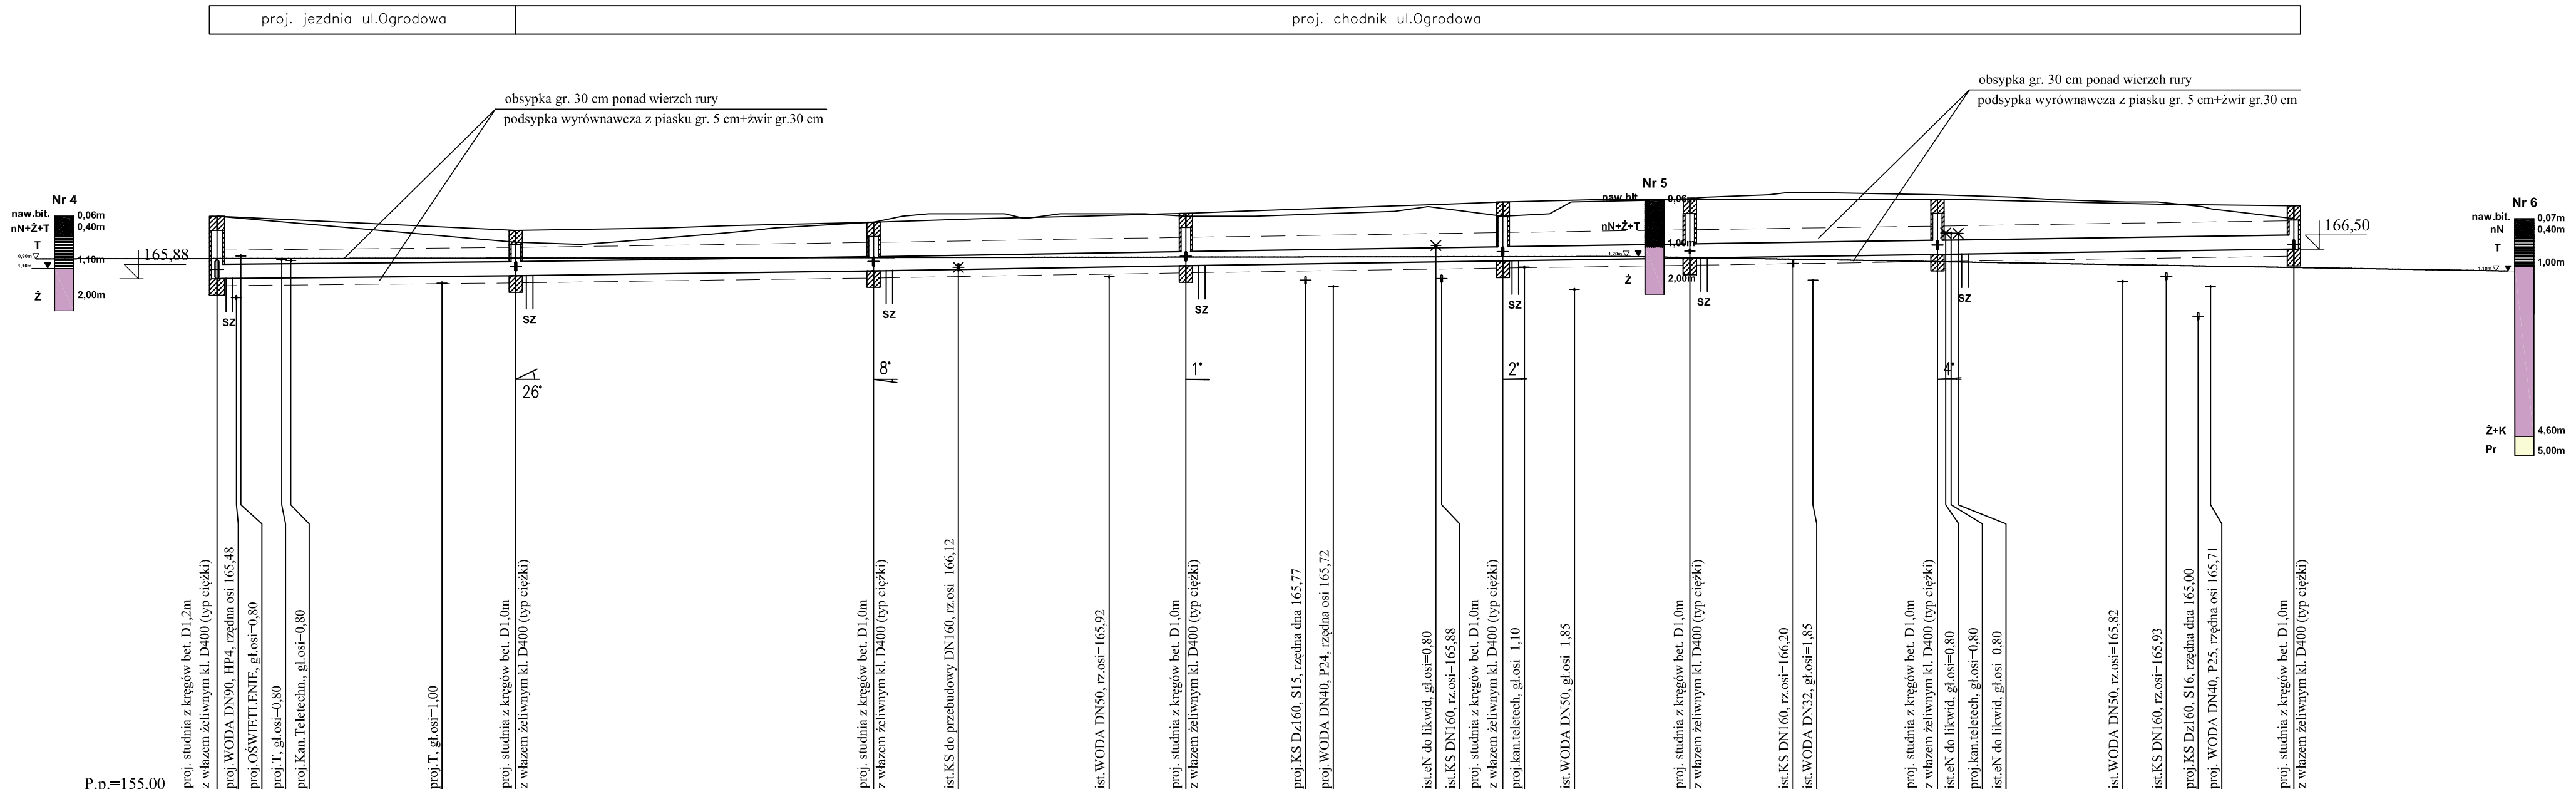

| | | |