


PROFIL PRZYŁĄCZA KANALIZACJI DESZCZOWEJ cz. V

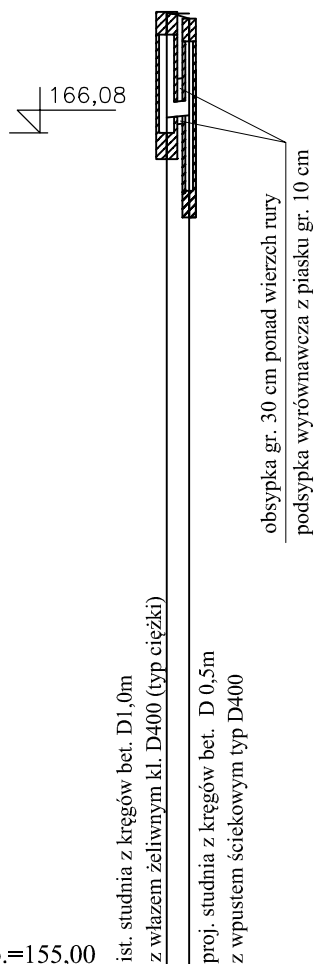

Rzędna projektowanego terenu	167,68	167,59
Rzędna istniejącego terenu	167,66	167,66
Rzędna osi proj. kanału	166,28	166,31
Zagłęb. osi względem terenu proj.	1,40	1,28
Długość odcinka	1,5	
Proj. spadek kanału, odległość	$i=20\%$	$L=1,5$
Proj. średnica zewnętrzna, materiał	DN200	PVC
Hektometr i odległości	○	1,5

Nazwa węzła

istD36 Wp58

PROJEKT DROGOWIEC		PROJEKT DROGOWIEC Łukasz Milewski
— ŁUKASZ MILEWSKI —		15-333 Białystok, ul. Zwierzyniecka 10 lok.7 projektdrogowiec@gmail.com tel. 505-031-332
Nazwa rysunku:	PROFIL PRZYŁĄCZY KANALIZACJI DESZCZOWEJ cz. V	Skala: 1:100/500
Obiekt:	Budowa ul. H. Kollątaja, Plęknej i Ogrodowej w Suwałkach	Data: VIII, 2015.
Stadium:	Projekt wykonawczy budowy kanalizacji deszczowej	Nr rysunku: 3/5
Branża/Projektant:		Podpis
SANITARNA: mgr Inż. Izabela Kozłowska PDL/0140/POOS/13 PDL/IS/0018/14		