ARKUSZ NR 1

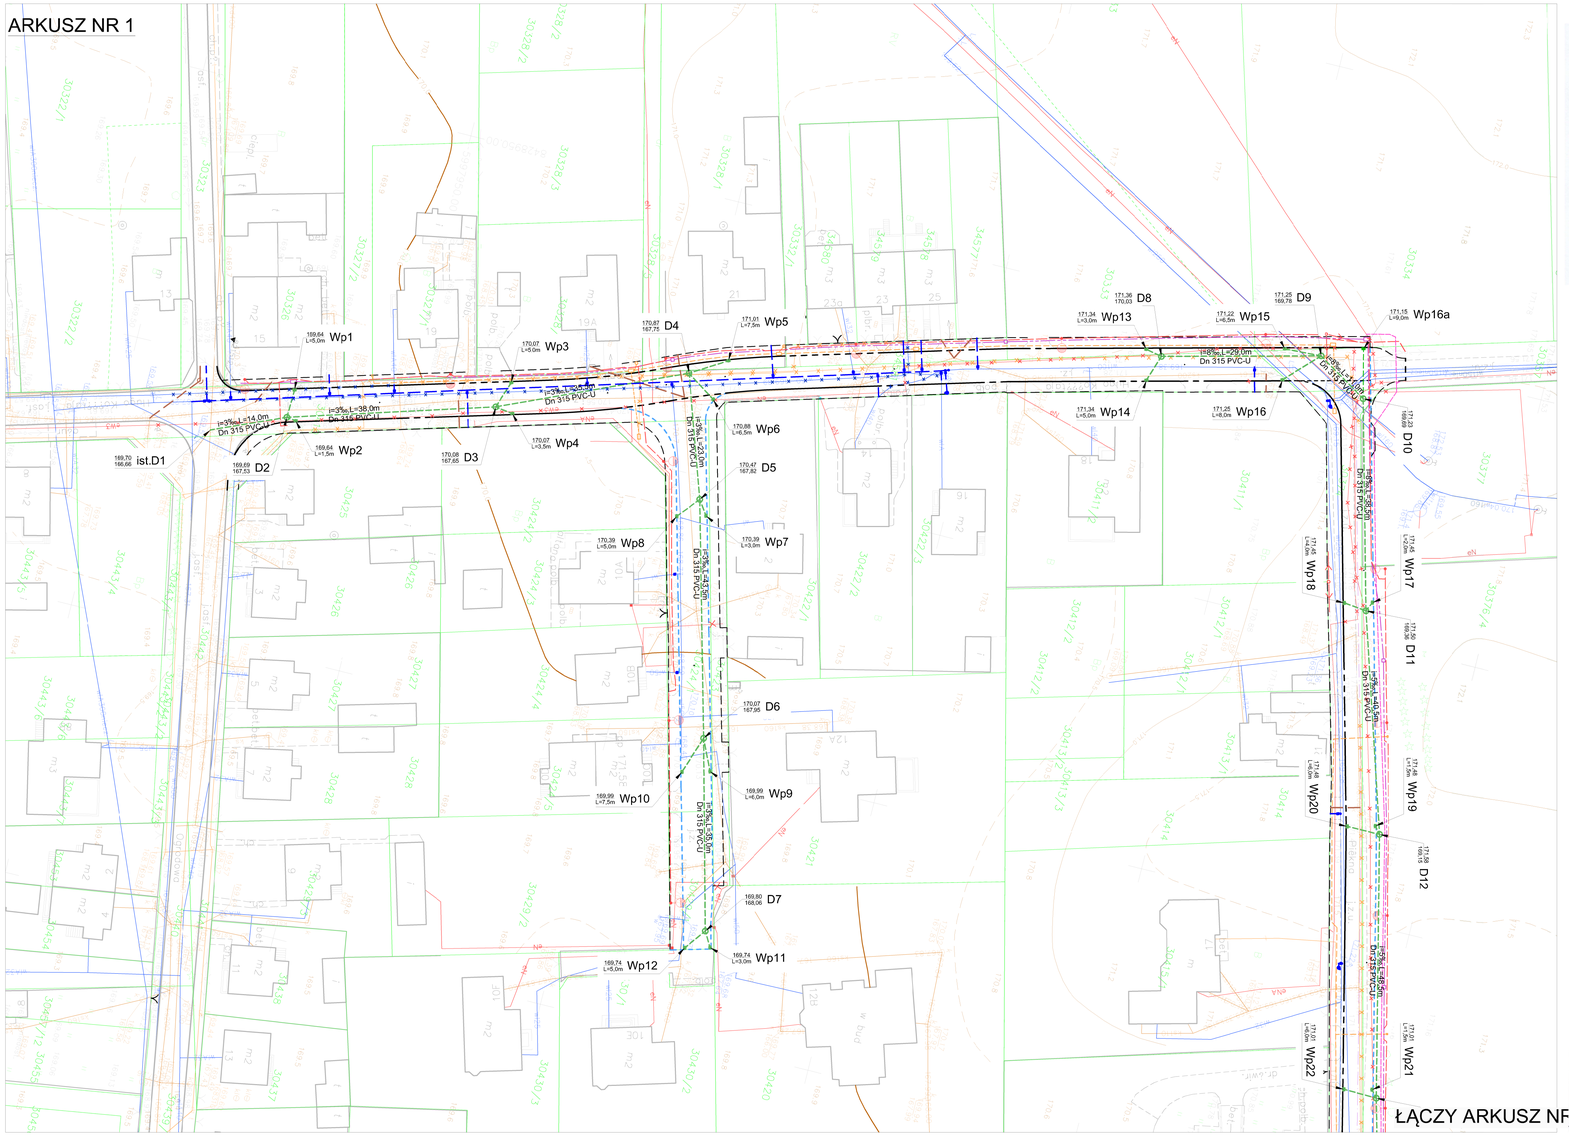

ARKUSZ NR 1

PROJEKT ZAGOSPODAROWANIA TERENU
ul. H.KOŁŁĄTAJA, PIĘKNA, OGRODOWA
SKALA 1:500

LEGENDA:

Projektowane:

- Krawężnik betonowy 20x30 cm
- Krawężnik betonowy 20x22 cm obniżony
- Krawężnik betonowy 15x22 cm obniżony
- Obrzeże betonowe 8x30 cm

Sieci projektowane:

- Kanalizacja deszczowa
- Odwodnienie liniowe
- Sieć wodociągowa
- Kanalizacja sanitarna
- Kablowa linia oświetleniowa
- Latarnia oświetleniowa
- Kablowa linia zasilająca PWiK
- Kanał technologiczny
- Komunalna sliupowa linia energetyczna PGE
- Kablowa linia zasilająca nN PGE
- Kablowa linia zasilająca nN PGE
- Kanalizacja teletechniczna

Sieci do likwidacji:

- Sieć wodociągowa
- Dozemne sieci energetyczne
- Napowietrzne linie energetyczne
- Kablowa linia teletechniczna
- Napowietrzne linie teletechniczne

MAPA DO CELÓW PROJEKTOWYCH wyk.nr 3/4

Miejscowość	Suwałki
Jednostka ewidencyjna	Suwałki 1
Obręb ewidencyjny	M. Suwałki
Nazwa układu współrzędnych	2000/8
Skala mapy	1:500
Oznaczenie kondygnacji	Kronstadt 60
Sposób graficznego przedstawienia granic	— — —
Sposób graficznego przedstawienia granic	— — —

Wykonano mini/uzbr mapy na tyle poprawnie odzwierciedlającą stan zagospodarowania terenu, że nadaje się do wykonania projektu budowlanego.

Geodeta Uprawniony mgr inż. Jarosław Łunyński
upr. 16018

Data wykonania mapy: 29/05/2015

Mapa do celów projektowych wykonana w zakresie obejmującym granice działki budowlanej oraz pas drogowy ul. Kołłątaja.

Mapa do celów projektowych wykonana w zakresie obejmującym granice działki budowlanej oraz pas drogowy ul. Ogrodowej.

MAPA DO CELÓW PROJEKTOWYCH wyk.nr 4/4

Miejscowość	Suwałki
Jednostka ewidencyjna	Suwałki 1
Obręb ewidencyjny	M. Suwałki
Nazwa układu współrzędnych	2000/8
Skala mapy	1:500
Oznaczenie kondygnacji	Kronstadt 60
Sposób graficznego przedstawienia granic	— — —
Sposób graficznego przedstawienia granic	— — —

Wykonano mini/uzbr mapy na tyle poprawnie odzwierciedlającą stan zagospodarowania terenu, że nadaje się do wykonania projektu budowlanego.

Geodeta Uprawniony mgr inż. Jarosław Łunyński
upr. 16018

Data wykonania mapy: 18/01/2015

Mapa do celów projektowych wykonana w zakresie obejmującym granice działki budowlanej oraz pas drogowy ul. Ogrodowej.

PROJEKTANT MIASTA SUWAŁK
Mirosława Kubicka

Potwierdza się, że niniejszy dokument został sprawdzony pod względem kompletności i poprawności merytorycznej, a także pod względem zgodności z wymaganiami określonymi w rozporządzeniu Ministra Transportu, Budownictwa i Gospodarki Morskiej z dnia 25 kwietnia 2012 r. w sprawie szczegółowego zakresu i formy projektu budowlanego (Dz. U. z 2012 r. poz. 462).

Organ prowadzący postępowanie w zakresie projektów budowlanych: PREZYDENT MIASTA SUWAŁK

Identyfikator ewidencyjny materiału zasobu - operatu technicznego: 1.2063.2015.340

Data wpisania operatu technicznego do ewidencji materiałów zasobu: 29.05.2015

Imię, nazwisko i podpis osoby reprezentującej organ: PODINSPEKTOR Mirosława Kubicka

Potwierdza się, że niniejszy dokument został sprawdzony pod względem kompletności i poprawności merytorycznej, a także pod względem zgodności z wymaganiami określonymi w rozporządzeniu Ministra Transportu, Budownictwa i Gospodarki Morskiej z dnia 25 kwietnia 2012 r. w sprawie szczegółowego zakresu i formy projektu budowlanego (Dz. U. z 2012 r. poz. 462).

Organ prowadzący postępowanie w zakresie projektów budowlanych: PREZYDENT MIASTA SUWAŁK

Identyfikator ewidencyjny materiału zasobu - operatu technicznego: 1.2063.2015.340

Data wpisania operatu technicznego do ewidencji materiałów zasobu: 28.04.2015

Imię, nazwisko i podpis osoby reprezentującej organ: PODINSPEKTOR Mirosława Kubicka

Potwierdza się, że niniejszy dokument został sprawdzony pod względem kompletności i poprawności merytorycznej, a także pod względem zgodności z wymaganiami określonymi w rozporządzeniu Ministra Transportu, Budownictwa i Gospodarki Morskiej z dnia 25 kwietnia 2012 r. w sprawie szczegółowego zakresu i formy projektu budowlanego (Dz. U. z 2012 r. poz. 462).

Organ prowadzący postępowanie w zakresie projektów budowlanych: PREZYDENT MIASTA SUWAŁK

Identyfikator ewidencyjny materiału zasobu - operatu technicznego: 1.2063.2015.340

Data wpisania operatu technicznego do ewidencji materiałów zasobu: 23.04.2015

Imię, nazwisko i podpis osoby reprezentującej organ: PODINSPEKTOR Mirosława Kubicka

Uzgodnienie Nr 88/2015 z dnia 13.08.2015
PWIK w Suwałkach Sp. z o.o. uzgadnia projekt:
~~przyłączy: wodociągowego, kanalizacji sanitarnej/deszczowej do budynku, obiektu położonego w Suwałkach~~
przy ulicy .....
na działce nr .....
sieci: ~~wodociągowej~~, kanalizacji ~~sanitarnej~~/deszczowej
w ulicy Kołłątaja, Piękna i Ogrodowej
z następującymi uwagami:
Uzgodnienie dotyczy rysunków od 1/1 do 1/3

KIEROWNIK działu [illegible]
mgr inż. Agnieszka Maziarz

RZECZOZNAWCA DO SPRAW ZABEZPIECZEŃ PRZECIWPOŻAROWYCH
mgr inż. [illegible] upr. Kapr. 359/98
Suwałki, 21.01.2015 r.
Zgodność projektu z wymaganiami ochrony przeciwpożarowej stwierdzam
bez uwag

PWiK w Suwałkach Sp. z o.o.
Uzgadnia trasy sieci wodociągowej kanalizacji sanitarnej/deszczowej oraz przyłączy (odgałęzień) wodociągowych i kanalizacyjnych (dotyczy rysunków 1/2 i 1/3.
Suwałki, 24.07.2015 r.

KIEROWNIK działu [illegible]
mgr inż. Agnieszka Maziarz

ZEDSIĘBIORSTWO WODOCIĄGÓW I KANALIZACJI w Suwałkach
Spółka z ograniczoną odpowiedzialnością
Gen. W. Sikorskiego 14, 16-400 Suwałki
tel. 87 567-60-53, 567-50-22
844-000-41-99 REGON 790011345
at Rejonowy w Białymstoku KRS 0000091808
Kap. zakł. 58.242.000 zł.

PROJEKT DROGOWIEC		PROJEKT DROGOWIEC Łukasz Milewski 15-333 Białystok, ul. Zwierzyniecka 12 lok.3 projektdrogowy@o2.pl tel. 505-031-332	
ŁUKASZ MILEWSKI			
Nazwa rysunku:	PROJEKT ZAGOSPODAROWANIA TERENU - ARK. 1	Skala: 1:500	
Obiekt:	Budowa ul. Kołłątaja, Piękna i Ogrodowej w Suwałkach	Data: 08.2015	
Stadium:	Projekt wykonawczy budowy kanalizacji deszczowej	Nr rysunku: 1/1	
BRANŻA: SANITARNA mgr inż. I. Kozłowska PDL/0164/POOS/13 PDL/S/0018/14		Podpis	