PROFIL PRZYŁĄCZY KANALIZACJI DESZCZOWEJ cz.IV

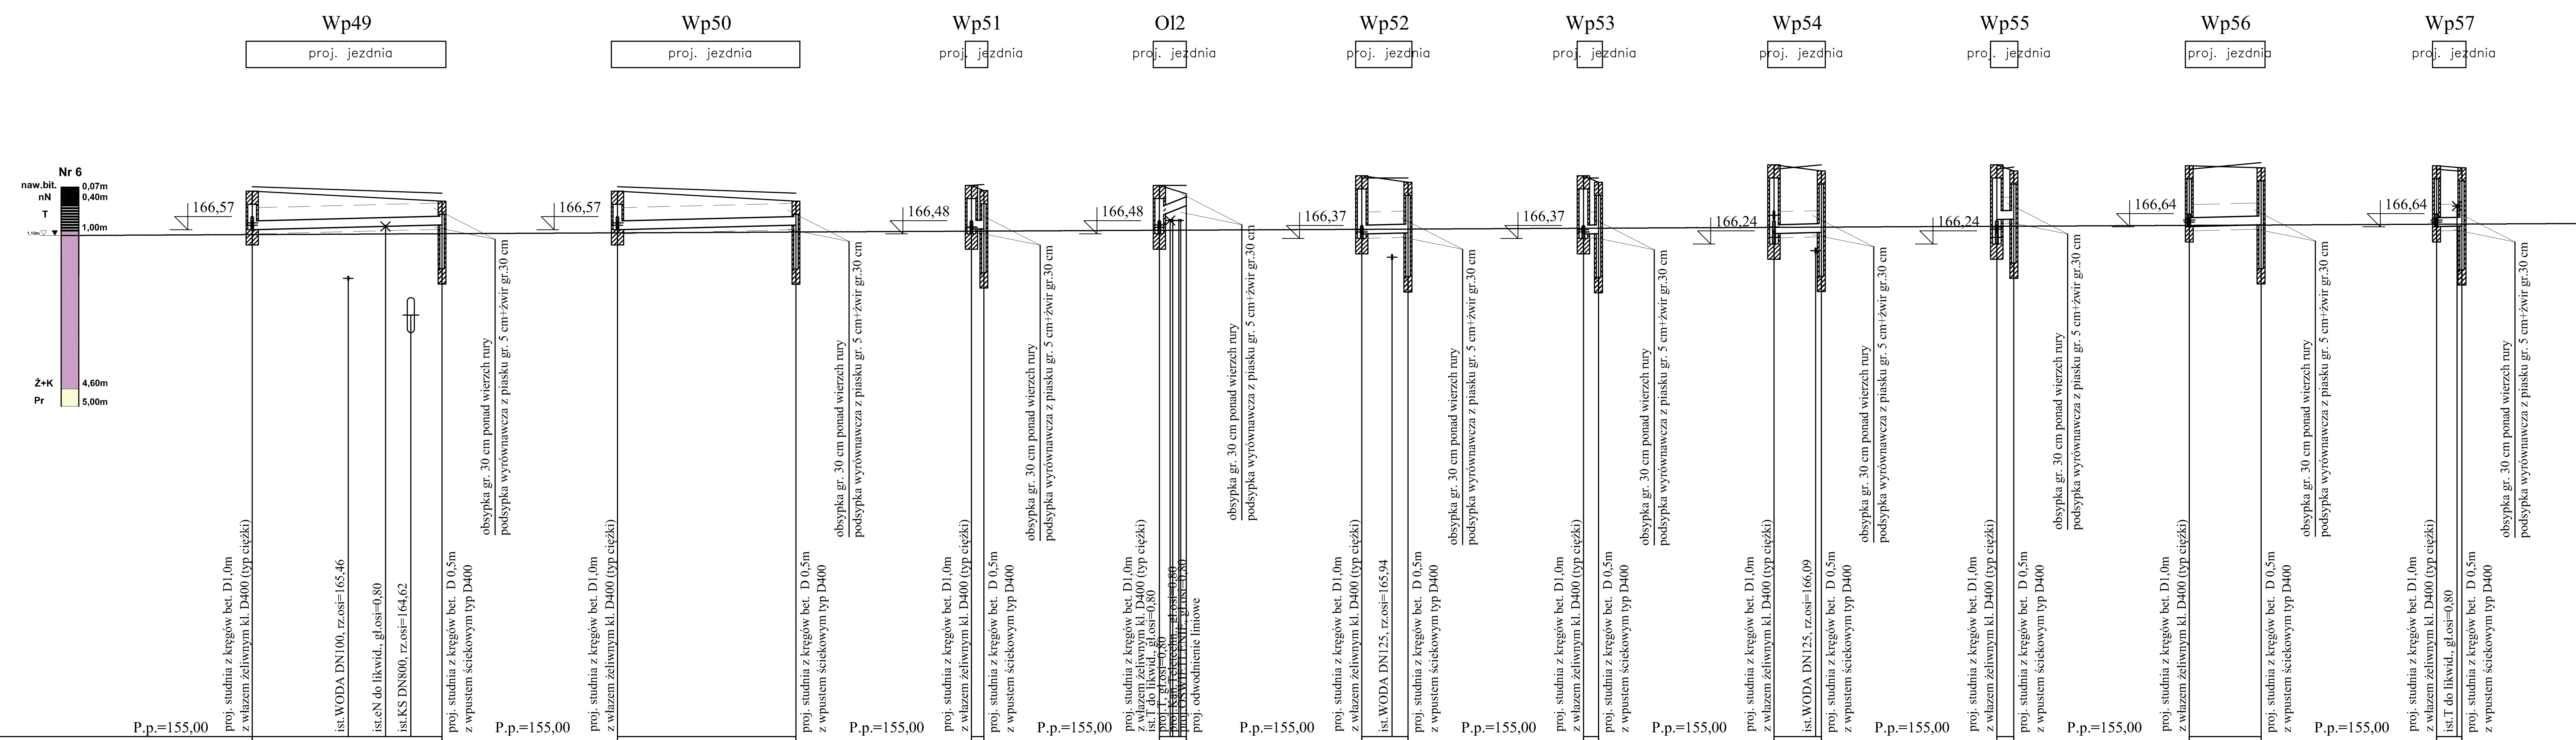

Nazwa węzła	Rzędna projektowanego terenu	Rzędna istniejącego terenu	Rzędna dna proj. kanału	Zagłęb. dna względem terenu proj.	Długość odcinka	Proj. spadek kanału, odległość	Proj. średnica zewnętrzna, materiał	Hektometr i odległości
D29 – Wp49	167,45 / 167,22	167,55 / 167,40	166,57 / 166,68	0,88 / 0,54	21,5	L=21,5 i=5 ‰	DN200 PVC	11,0; 15,0; 18,0; 21,5
D29 – Wp50	167,45 / 167,22	167,55 / 167,40	166,57 / 166,67	0,88 / 0,55	20,5	L=20,5 i=5 ‰	DN200 PVC	20,5
D30 – Wp51	– / 167,46	167,58 / 167,60	166,58 / 166,59	1,00 / 0,87	1,5	L=1,5 i=5 ‰	DN200 PVC	1,5
D30 – Ol2	– / 167,39	167,58 / 167,58	166,58 / 167,12	1,00 / 0,27	3,0	L=3,0 i=79 ‰	DN200 PVC	3,0
D31 – Wp52	167,80 / 167,65	167,75 / 167,75	166,47 / 166,50	1,33 / 1,15	5,5	L=5,5 i=5 ‰	DN200 PVC	5,5
D31 – Wp53	167,80 / 167,65	167,75 / 167,75	166,47 / 166,48	1,33 / 1,17	1,5	L=1,5 i=5 ‰	DN200 PVC	1,5
D32 – Wp54	168,05 / 167,91	167,95 / 168,05	166,48 / 166,51	1,57 / 1,40	5,5	L=5,5 i=5 ‰	DN200 PVC	5,5
D32 – Wp55	168,05 / 167,91	167,95 / 168,00	166,80 / 166,81	1,25 / 1,10	2,0	L=2,0 i=5 ‰	DN200 PVC	2,0
D34 – Wp56	168,03 / 167,98	167,95 / 168,10	166,64 / 166,68	1,39 / 1,30	8,0	L=8,0 i=5 ‰	DN200 PVC	8,0
D34 – Wp57	168,03 / 167,98	167,95 / 167,90	166,64 / 166,65	1,39 / 1,33	3,0	L=3,0 i=5 ‰	DN200 PVC	3,0

PROJEKT DROGOWIEC
ŁUKASZ MILEWSKI
PROJEKT DROGOWIEC
Łukasz Milewski
15-333 Białystok, ul. Zwierzyniecka 10 lok.7
projektdrogowiec@gmail.com
tel. 505-031-332

Nazwa rysunku:	PROFIL PRZYŁĄCZY KANALIZACJI DESZCZOWEJ cz.IV	Skala: 1:100/500
Obiekt:	Budowa ul. H. Kołłątaja, Pięknej i Ogrodowej w Suwałkach	Data: VIII.2015.
Stadium:	Projekt wykonawczy budowy kanalizacji deszczowej	Nr rysunku: 3/4
Branża/Projektant: SANITARNA: mgr inż. Izabela Kozłowska PDL/0140/POOS/13 PDL/IS/0018/14	Podpis	