PROFIL PRZYŁĄCZY KANALIZACJI DESZCZOWEJ cz.III

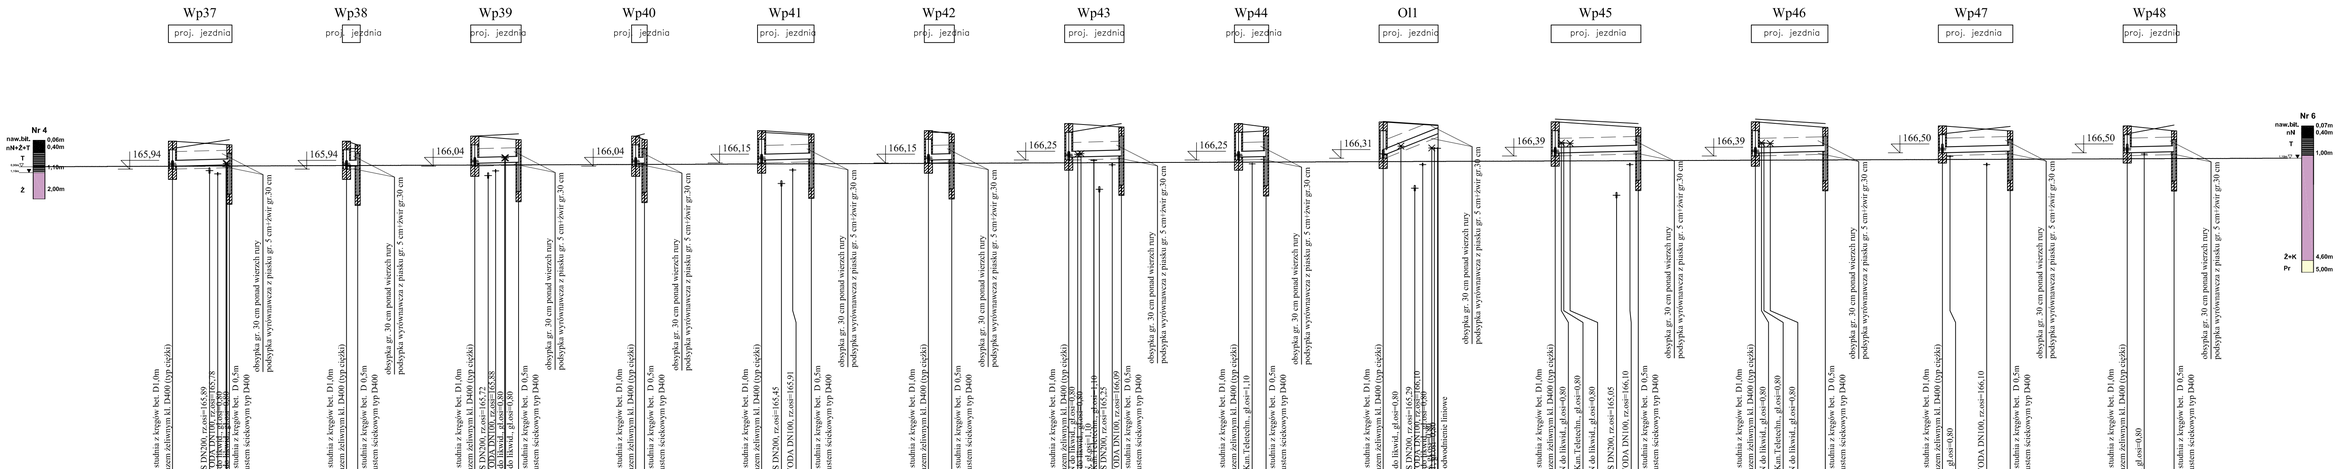

Nazwa węzła	D22	Wp37	D22	Wp38	D23	Wp39	D23	Wp40	D24	Wp41	D24	Wp42	D25	Wp43	D25	Wp44	D26	Ol1	D27	Wp45	D27	Wp46	D28	Wp47	D28	Wp48
Rzędna projektowanego terenu	166,90	166,77	166,90	166,77	166,90	166,77	166,90	166,77	167,26	167,15	167,26	167,15	167,50	167,38	167,50	167,38	167,55	167,43	167,56	167,37	167,56	167,37	167,42	167,25	167,15	167,25
Rzędna istniejącego terenu	166,65	166,95	166,65	166,65	167,07	167,15	167,07	167,15	167,20	167,10	167,20	167,20	167,20	167,50	167,20	167,25	167,57	167,45	167,65	167,50	167,65	167,50	167,15	167,40	167,50	167,45
Rzędna dna proj. kanału	166,04	166,09	166,04	166,05	166,14	166,18	166,14	166,15	166,25	166,29	166,25	166,27	166,35	166,39	166,35	166,37	166,41	167,16	166,49	166,56	166,49	166,55	166,50	166,56	166,50	166,54
Zagłęb. dna względem terenu proj.	0,86	0,68	0,86	0,72	0,93	0,77	0,93	0,80	1,01	0,86	1,01	0,88	1,15	0,99	1,15	1,01	1,14	0,27	1,07	0,81	1,07	0,82	0,92	0,69	0,92	0,71
Długość odcinka	9,5		2,0		7,5		1,5		8,5		4,0		9,0		4,5		9,5		14,0		12,0		11,5		8,0	
Proj. spadek kanału, odległość	L=9,5 i=5 ‰		L=2,0 i=5 ‰		L=7,5 i=5 ‰		L=1,5 i=5 ‰		L=8,5 i=5 ‰		L=4,0 i=5 ‰		L=9,0 i=5 ‰		L=4,5 i=5 ‰		L=9,5 i=79 ‰		L=14,0 i=5 ‰		L=12,0 i=5 ‰		L=11,5 i=5 ‰		L=8,0 i=5 ‰	
Proj. średnica zewnętrzna, materiał	DN200 PVC		DN200 PVC		DN200 PVC		DN200 PVC		DN200 PVC		DN200 PVC		DN200 PVC		DN200 PVC		DN200 PVC		DN200 PVC		DN200 PVC		DN200 PVC		DN200 PVC	
Hektometr i odległości	6,5	9,5	2,0		3,5	7,5	1,5		3,5	8,5	4,0		4,5	9,0	4,5		3,0	7,0	2,5	10,5	2,5	12,0	7,5	11,5	3,0	8,0

PROJEKT DROGOWIEC ŁUKASZ MILEWSKI	PROJEKT DROGOWIEC Łukasz Milewski 15-333 Białystok, ul. Zwierzyniecka 10 lok 7 projektdrogowiec@gmail.com tel. 505-031-332
Nazwa rysunku:	PROFIL PRZYŁĄCZY KANALIZACJI DESZCZOWEJ cz.III
Skala:	1:100/500
Obiekt:	Budowa ul. H. Kołłątaja, Pięknej i Ogrodowej w Suwałkach
Data:	VIII.2015.
Stadium:	Projekt wykonawczy budowy kanalizacji deszczowej
Nr rysunku:	3/3
Branża/Projektant:	
SANITARNA: mgr inż. Elżbieta Kozłowska POL/ES/0/0/0613 POL/ES/0/0/15/14	