


Wpust uliczny ściekowy z osadnikiem średnicy DN500mm

Schemat konstrukcji studni

1:20

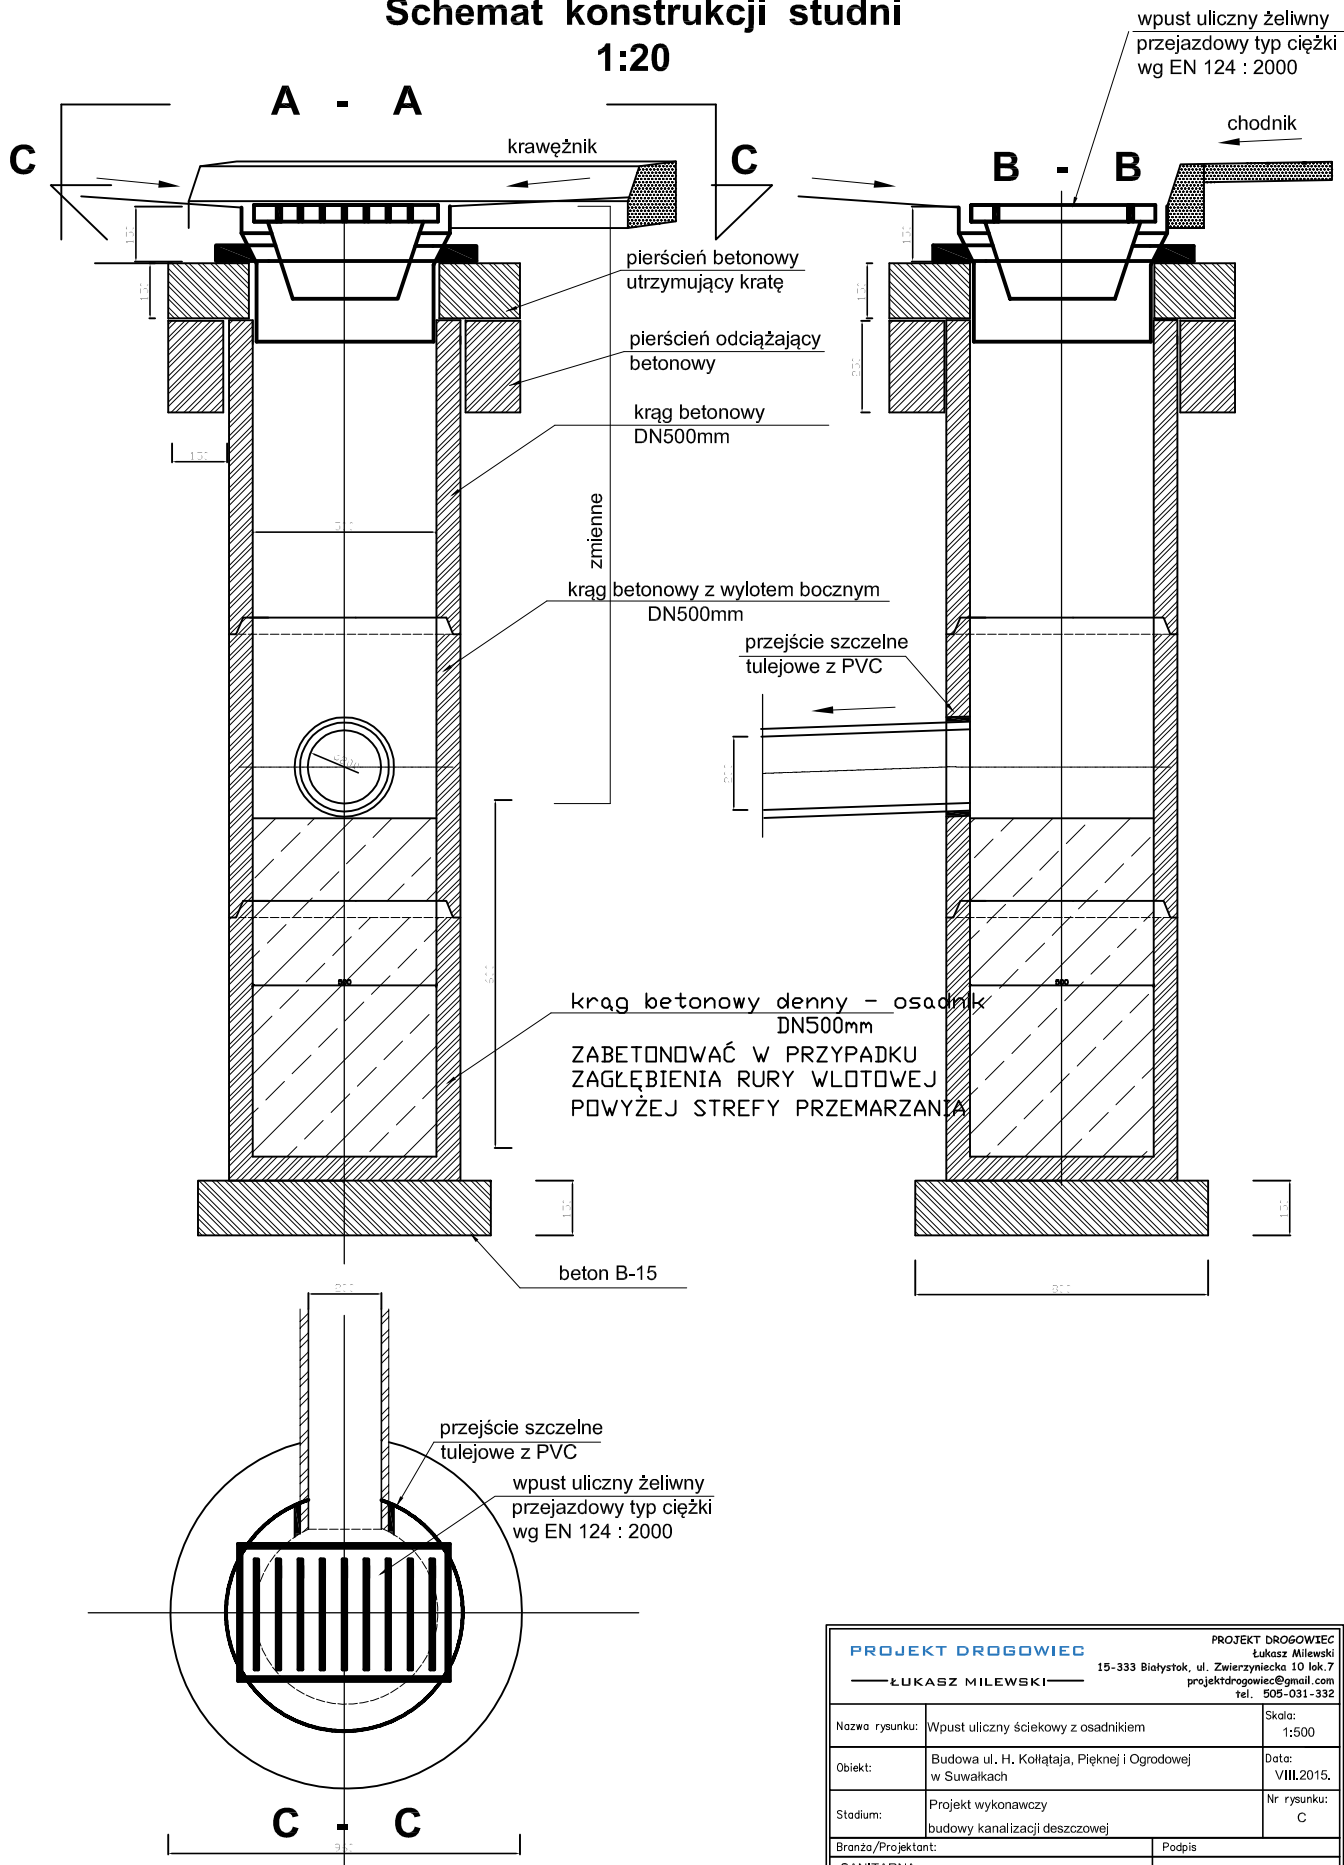

PROJEKT DROGOWIEC Łukasz Milewski 15-333 Białystok, ul. Zwierzyniecka 10 lok. 7 projektdrogowiec@gmail.com tel. 505-031-332		Skala: 1:500
Nazwa rysunku: Wpust uliczny ściekowy z osadnikiem	Budowa ul. H. Kollątaja, Pięknej i Ogrodowej w Suwałkach	Data: VIII.2015.
Stadium: Projekt wykonawczy budowy kanalizacji deszczowej	Branża/Projektant: SANITARNA: mgr Inż. Izabela Kozłowska PDL/0140/POOS/13 PDL/IS/0018/14	Nr rysunku: C
Podpis		_____