Rys. D

Wpust krawężnikowy z osadnikiem średnicy DN500mm
Schemat konstrukcji studni
1:20

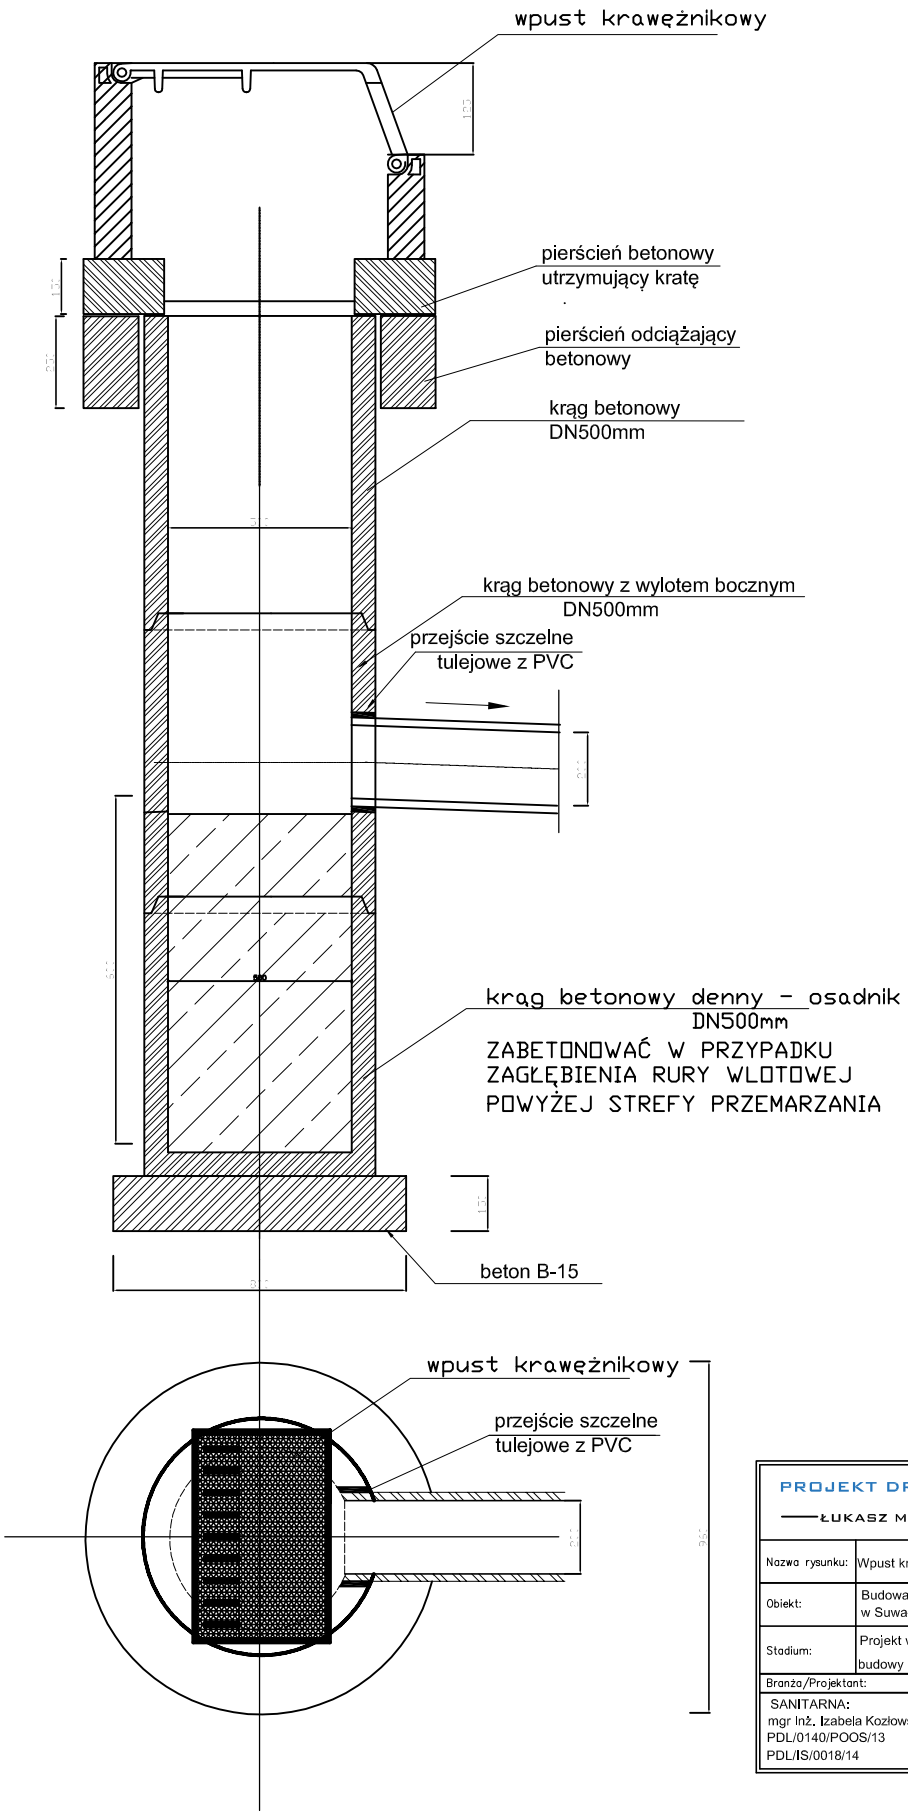

PROJEKT DROGOWIEC — ŁUKASZ MILEWSKI	PROJEKT DROGOWIEC Łukasz Milewski 15-333 Białystok, ul. Zwierzyniecka 10 lok.7 projektdrogowiec@gmail.com tel. 505-031-332	
Nazwa rysunku:	Wpust krawężnikowy ściekowy z osadnikiem	Skala: 1:500
Obiekt:	Budowa ul. H. Kołłątaja, Pięknej i Ogrodowej w Suwałkach	Data: VIII.2015.
Stadium:	Projekt wykonawczy budowy kanalizacji deszczowej	Nr rysunku: D
Branża/Projektant:		Podpis
SANITARNA: mgr inż. Izabela Kozłowska PDL/0140/POOS/13 PDL/IS/0018/14		