
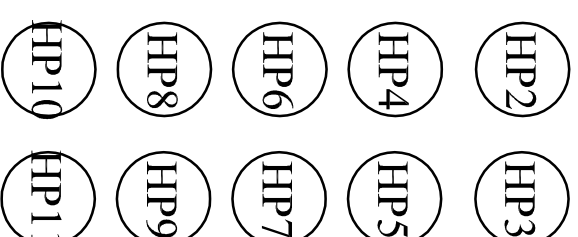
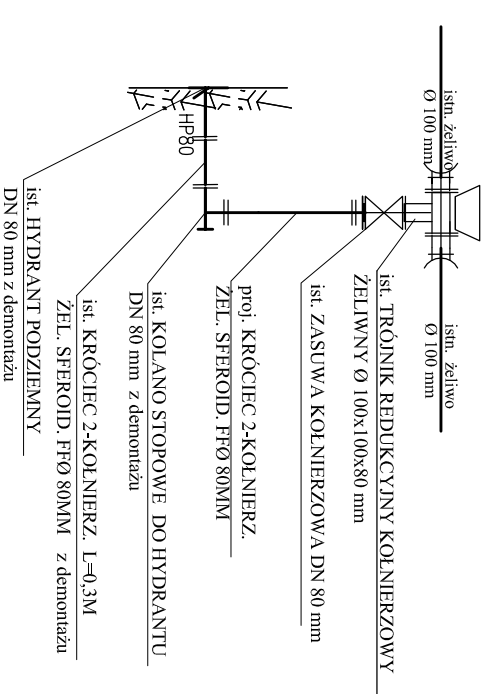
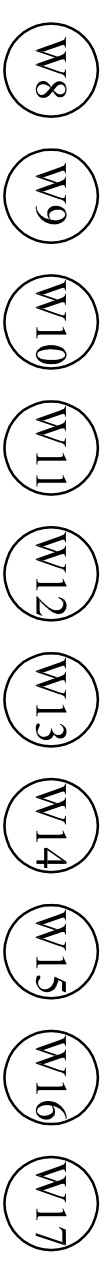
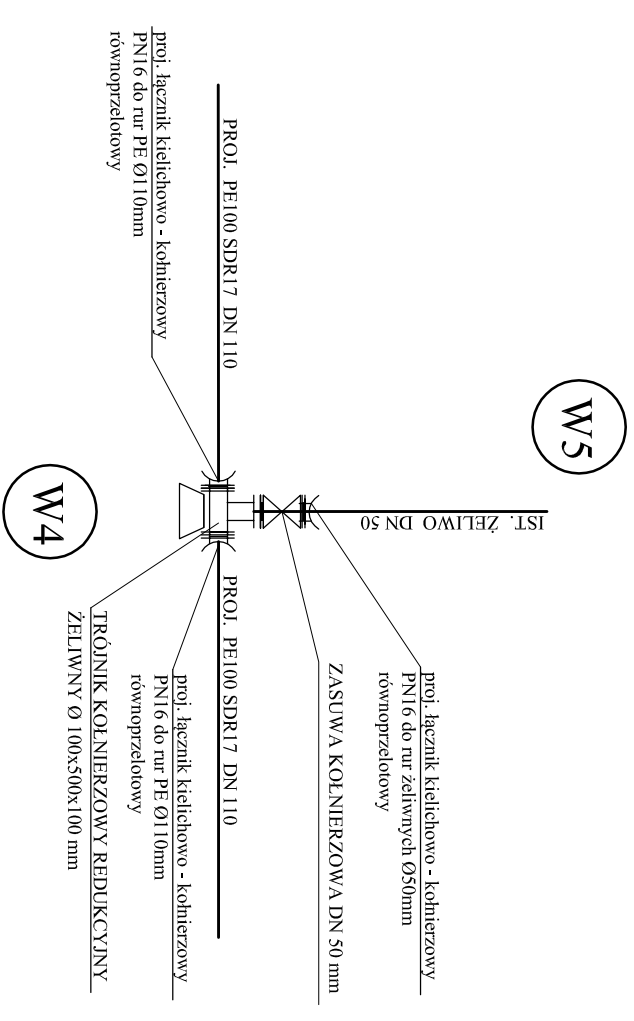
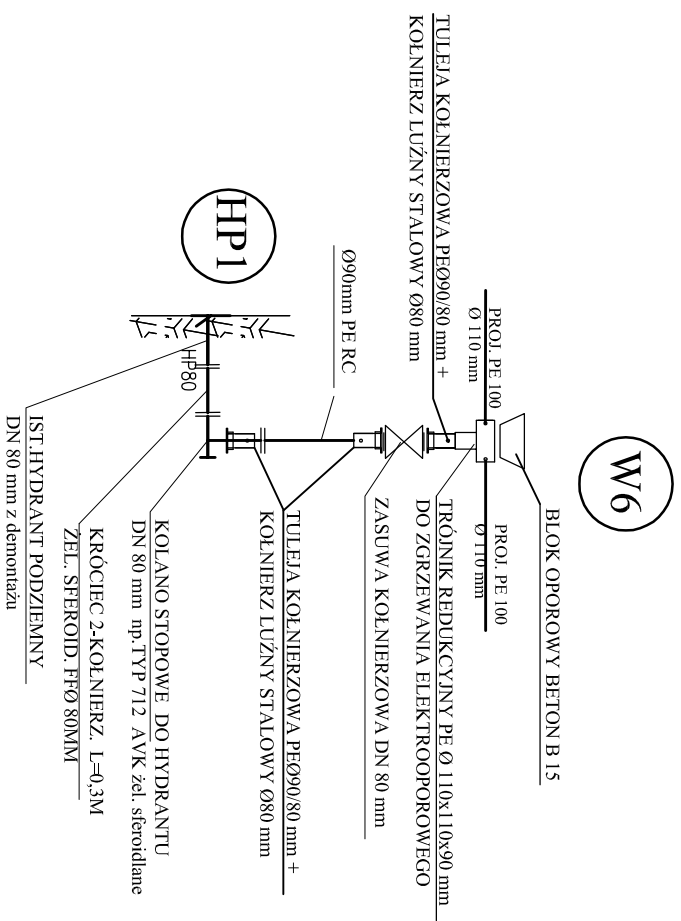


SCHEMATY WĘZŁÓW

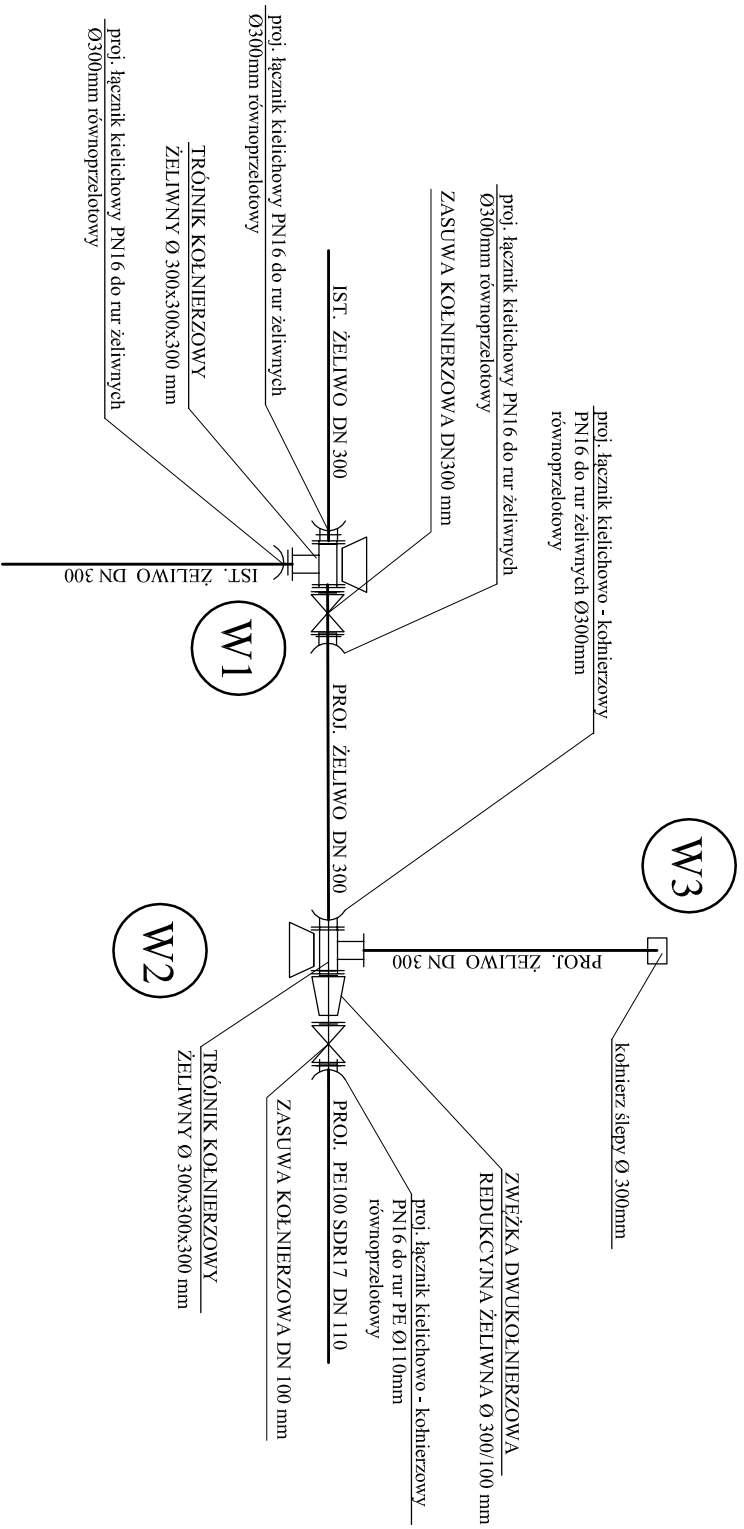

PROJEKT DROGOWIEC		PROJEKT DROGOWIEC	
LUKASZ MILEWSKI		Lubasz Milewski	
15-333 Budynek, ul. Zamierzyńska 10 lok. 7		ul. Zamierzyńska 10 lok. 7	
Projektowanie: 09/15-333		Projektowanie: 09/15-333	
Nr: 259-591-535		Nr: 259-591-535	
Nazwa rysunku:	SCHEMATY WĘZŁÓW cz.1	Skala:	1:100/500
Objekt:	Budowa ul. H. Kosiłłajła, Płknej Ogrodowej w Suwalkach	Data:	VIII.2015.
Studium:	Projekt wykonawczy przebudowy i budowy sieci wodociągowej kanalizacji sanitarnej wraz z przyłączami/1	Nr rysunku:	
Branża/projektant:	SANTARNA: mgr inż. Izabela Kozłowska PDL/0140/POOS/13 PDL/NS/0018/14	Proj.:	