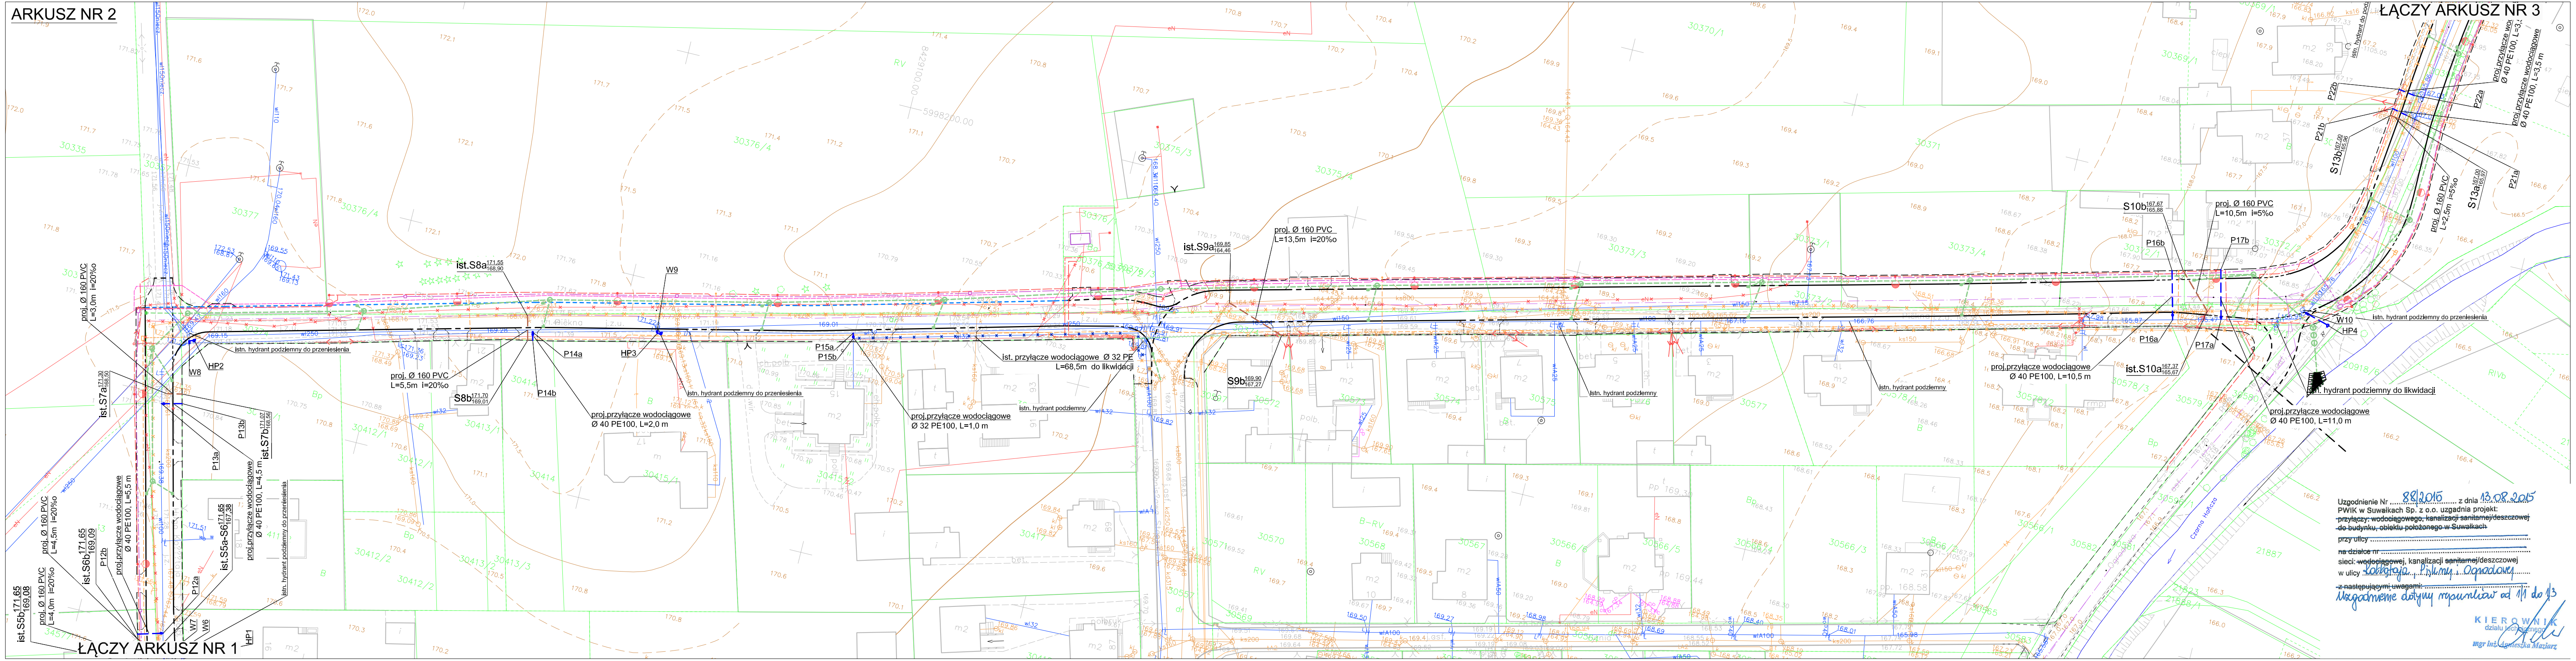
ARKUSZ NR 2
ŁĄCZY ARKUSZ NR 1
ŁĄCZY ARKUSZ NR 3
ist.S5b 171,65/169,08
proj. Ø 160 PVC L=4,0m i=20‰
proj. Ø 160 PVC L=4,5m i=20‰
ist.S6b 171,65/169,09
P12b
proj.przyłącze wodociągowe Ø 40 PE100, L=5,5 m
ist.S5a-S6 171,65/167,38
P12a
W7
W6
HP1
istn. hydrant podziemny do przeniesienia
proj.przyłącze wodociągowe Ø 40 PE100, L=4,5 m
P13a
P13b
ist.S7b 171,07/168,56
ist.S7a 171,30/168,50
proj. Ø 160 PVC L=3,0m i=20‰
W8
HP2
istn. hydrant podziemny do przeniesienia
ist.S8a 171,55/168,90
proj. Ø 160 PVC L=5,5m i=20‰
S8b 171,70/169,01
P14a
P14b
proj.przyłącze wodociągowe Ø 40 PE100, L=2,0 m
W9
HP3
istn. hydrant podziemny do przeniesienia
Piękna
P15a
P15b
proj.przyłącze wodociągowe Ø 32 PE100, L=1,0 m
ist. przyłącze wodociągowe Ø 32 PE L=68,5m do likwidacji
istn. hydrant podziemny
ist.S9a 169,85/164,46
proj. Ø 160 PVC L=13,5m i=20‰
S9b 169,90/167,27
istn. hydrant podziemny
istn. hydrant podziemny
proj.przyłącze wodociągowe Ø 40 PE100, L=10,5 m
S10b 167,67/165,88
P16b
P16a
proj. Ø 160 PVC L=10,5m i=5‰
P17b
P17a
ist.S10a 167,37/165,67
W10
HP4
istn. hydrant podziemny do przeniesienia
istn. hydrant podziemny do likwidacji
proj.przyłącze wodociągowe Ø 40 PE100, L=11,0 m
P22b
P22a
P21b
P21a
S13b 167,00/165,96
S13a 167,00/165,97
proj. Ø 160 PVC L=2,5m i=5‰
proj.przyłącze wodociągowe Ø 40 PE100, L=3,5 m
proj.przyłącze wodociągowe Ø 40 PE100, L=3,5 m
istn. hydrant do podz
Czarna Hańcza

Uzgodnienie Nr 88/2015 z dnia 13.08.2015
PWiK w Suwałkach Sp. z o.o. uzgadnia projekt:
~~przyłączy: wodociągowego, kanalizacji sanitarnej/deszczowej~~
~~do budynku, obiektu położonego w Suwałkach~~
~~przy ulicy~~ ………………………………
~~na działce nr~~ ………………………………
sieci: ~~wodociągowej~~, kanalizacji ~~sanitarnej~~/deszczowej
w ulicy Kołłątaja, Pięknej i Ogrodowej
~~z następującymi uwagami:~~ ………………………………
Uzgodnienie dotyczy rysunków od 1/1 do 1/3

KIEROWNIK
działu technicznego
mgr inż. Agnieszka Maziarz

MAPA DO CELÓW PROJEKTOWYCH Ark.nr 2(4)		
Miejscowość		Suwałki
Jednostka ewidencyjna	identyfikator	206301_1
	nazwa	M.Suwałki
Obręb ewidencyjny	identyfikator	206301_1.03
	nazwa	Obręb Nr 03
Nazwa układu współrzędnych	prostokątnych płaskich	2000/8
	wysokości	Kronsztadt 60
Oznaczenie granic obszaru, który był przedmiotem aktualizacji		— — —
Służebności gruntowe mające wpływ na zagospodarowanie gruntów zlokalizowanych w granicach projektowanej inwestycji *)		— — —

Skala mapy	1:500
Oznaczenie kancelaryjne zgłoszenia pracy geodezyjnej	GR.6640.68.2015
Data opracowania mapy:	18/03/2015

Przedsiębiorstwo Usługowo-Techniczne "GENUA" Jarosław Lutyński

Geodeta Uprawniony
mgr inż. Jarosław Lutyński
Upr. 16018

Nazwa/imię i nazwisko wykonawcy i podpis osoby reprezentującej wykonawcę

Imię i nazwisko, nr uprawnień i podpis geodety uprawnionego, który opracował mapę

Wykonanie niniejszej mapy nie było poprzedzone ustaleniami dotyczącymi ewentualnych służebności gruntowych obciążających grunty położone w granicach projektowanej inwestycji budowlanej

*) Należy podać skrócony opis służebności gruntowej wraz ze sposobem jej oznaczenia na mapie, a w przypadku, kiedy nie wykonano ustalenia obciążenia służebnościami - zamieścić stosowną informację.

MAPA DO CELÓW PROJEKTOWYCH Ark.nr 3(4)		
Miejscowość		Suwałki
Jednostka ewidencyjna	identyfikator	206301_1
	nazwa	M.Suwałki
Obręb ewidencyjny	identyfikator	206301_1.03
	nazwa	Obręb Nr 03
Nazwa układu współrzędnych	prostokątnych płaskich	2000/8
	wysokości	Kronsztadt 60
Oznaczenie granic obszaru, który był przedmiotem aktualizacji		— — —
Służebności gruntowe mające wpływ na zagospodarowanie gruntów zlokalizowanych w granicach projektowanej inwestycji *)		— — —

Skala mapy	1:500
Oznaczenie kancelaryjne zgłoszenia pracy geodezyjnej	GR.6640.68.2015
Data opracowania mapy:	18/03/2015

Przedsiębiorstwo Usługowo-Techniczne "GENUA" Jarosław Lutyński

Geodeta Uprawniony
mgr inż. Jarosław Lutyński
Upr. 16018

Nazwa/imię i nazwisko wykonawcy i podpis osoby reprezentującej wykonawcę

Imię i nazwisko, nr uprawnień i podpis geodety uprawnionego, który opracował mapę

Wykonanie niniejszej mapy nie było poprzedzone ustaleniami dotyczącymi ewentualnych służebności gruntowych obciążających grunty położone w granicach projektowanej inwestycji budowlanej

*) Należy podać skrócony opis służebności gruntowej wraz ze sposobem jej oznaczenia na mapie, a w przypadku, kiedy nie wykonano ustalenia obciążenia służebnościami - zamieścić stosowną informację.

MAPA DO CELÓW PROJEKTOWYCH Ark.nr 4(4)		
Miejscowość		Suwałki
Jednostka ewidencyjna	identyfikator	206301_1
	nazwa	M.Suwałki
Obręb ewidencyjny	identyfikator	206301_1.03
	nazwa	Obręb Nr 03
Nazwa układu współrzędnych	prostokątnych płaskich	2000/8
	wysokości	Kronsztadt 60
Oznaczenie granic obszaru, który był przedmiotem aktualizacji		— — —
Służebności gruntowe mające wpływ na zagospodarowanie gruntów zlokalizowanych w granicach projektowanej inwestycji *)		— — —

Skala mapy	1:500
Oznaczenie kancelaryjne zgłoszenia pracy geodezyjnej	GR.6640.68.2015
Data opracowania mapy:	18/03/2015

Przedsiębiorstwo Usługowo-Techniczne "GENUA" Jarosław Lutyński

Geodeta Uprawniony
mgr inż. Jarosław Lutyński
Upr. 16018

Nazwa/imię i nazwisko wykonawcy i podpis osoby reprezentującej wykonawcę

Imię i nazwisko, nr uprawnień i podpis geodety uprawnionego, który opracował mapę

Wykonanie niniejszej mapy nie było poprzedzone ustaleniami dotyczącymi ewentualnych służebności gruntowych obciążających grunty położone w granicach projektowanej inwestycji budowlanej

*) Należy podać skrócony opis służebności gruntowej wraz ze sposobem jej oznaczenia na mapie, a w przypadku, kiedy nie wykonano ustalenia obciążenia służebnościami - zamieścić stosowną informację.

Poświadcza się, że niniejszy dokument został opracowany w wyniku prac geodezyjnych i kartograficznych, których rezultaty zawiera operat techniczny wpisany do ewidencji materiałów państwowego zasobu geodezyjnego i kartograficznego

Organ prowadzący państwowy zasób geodezyjny i kartograficzny: PREZYDENT MIASTA SUWAŁK

Identyfikator ewidencyjny materiału zasobu - operatu technicznego: P.2063.2015.240

Data wpisania operatu technicznego do ewidencji materiałów zasobu: 28.04.2015

Imię, nazwisko i podpis osoby reprezentującej organ: PODINSPEKTOR Mirosława Kubicka

Poświadcza się, że niniejszy dokument został opracowany w wyniku prac geodezyjnych i kartograficznych, których rezultaty zawiera operat techniczny wpisany do ewidencji materiałów państwowego zasobu geodezyjnego i kartograficznego

Organ prowadzący państwowy zasób geodezyjny i kartograficzny: PREZYDENT MIASTA SUWAŁK

Identyfikator ewidencyjny materiału zasobu - operatu technicznego: P.2063.2015.240

Data wpisania operatu technicznego do ewidencji materiałów zasobu: 28.04.2015

Imię, nazwisko i podpis osoby reprezentującej organ: PODINSPEKTOR Mirosława Kubicka

Poświadcza się, że niniejszy dokument został opracowany w wyniku prac geodezyjnych i kartograficznych, których rezultaty zawiera operat techniczny wpisany do ewidencji materiałów państwowego zasobu geodezyjnego i kartograficznego

Organ prowadzący państwowy zasób geodezyjny i kartograficzny: PREZYDENT MIASTA SUWAŁK

Identyfikator ewidencyjny materiału zasobu - operatu technicznego: P.2063.2015.240

Data wpisania operatu technicznego do ewidencji materiałów zasobu: 28.04.2015

Imię, nazwisko i podpis osoby reprezentującej organ: PODINSPEKTOR Mirosława Kubicka

---

ARKUSZ NR 2

PROJEKT ZAGOSPODAROWANIA TERENU
ul. H.KOŁŁĄTAJA, PIĘKNA, OGRODOWA
SKALA 1:500

LEGENDA:

Projektowane:

━━━━	Krawężnik betonowy 20x30 cm
▬ ▬ ▬	Krawężnik betonowy 20x22 cm obniżony
- - - -	Krawężnik betonowy 15x22 cm obniżony
- - - - -	Obrzeże betonowe 8x30 cm

Sieci projektowane:

- - - -	Kanalizacja deszczowa
━━	Odwodnienie liniowe
— — —	Sieć wodociągowa
— — —	Kanalizacja sanitarna
— — —	Kablowa linia oświetleniowa
◐	Latarnia oświetleniowa
- - - -	Kablowa linia zasilająca PWIK
—·—□	Kanał technologiczny
←o→	Komunalna słupowa linia energetyczna PGE
—·—·—	Kablowa linia zasilająca nN PGE
—·—·—	Kablowa linia zasilająca sN PGE
- -□- -	Kanalizacja teletechniczna

Sieci do likwidacji:

—×—×—	Sieć wodociągowa
—×—×—	Doziemne sieci energetyczne
←×→	Napowietrzne linie energetyczne
—×—×—	Kablowa linia teletechniczna
· × ·	Napowietrzne linie teletechniczne

PWiK w Suwałkach Sp. z o.o.
uzgadnia trasę sieci wodociągowej, kanalizacji
sanitarnej/deszczowej oraz przyłącza (odgałęzień)
wodociągowych i kanalizacyjnych (dotyczy rysunku 1/1,
1/2 i 1/3.
Suwałki, 24.07.2015r

PRZEDSIĘBIORSTWO WODOCIĄGÓW
I KANALIZACJI w Suwałkach
Spółka z ograniczoną odpowiedzialnością
ul. Gen. W. Sikorskiego 14, 16-400 Suwałki
tel. 87 567-60-53, 567-50-22
NIP 844-000-41-99 REGON 790011345
Sąd Rejonowy w Białymstoku KRS 0000091808
Kap. zakł. 58.242.000 zł.

KIEROWNIK
działu technicznego
mgr inż. Agnieszka Maziarz

mgr inż. Krzysztof Hawrus Nr upr. 359/98
Suwałki, 21.07.2015r.
Zgodność projektu z wymaganiami ochrony przeciwpożarowej stwierdzam
bez uwag z uwagami:

PROJEKT DROGOWIEC ŁUKASZ MILEWSKI	PROJEKT DROGOWIEC Łukasz Milewski 15-333 Białystok, ul. Zwierzyniecka 10 lok.7 projektdrogowiec@gmail.com tel. 505-031-332	
Nazwa rysunku:	PROJEKT ZAGOSPODAROWANIA TERENU - ARK. 2	Skala: 1:500
Obiekt:	Budowa ul. Kołłątaja, Pięknej i Ogrodowej w Suwałkach	Data: 08 2015
Stadium:	Projekt wykonawczy przebudowy i budowy sieci wodociągowej i kanalizacji sanitarnej wraz z przyłączami	Nr rysunku: 1/2
BRANŻA:		Podpis
SANITARNA: mgr inż. I. Kozłowska PDL/0140/POOS/13 PDL/IS/0018/14		