PROFIL PRZYŁĄCZY KANALIZACJI SANITARNEJ

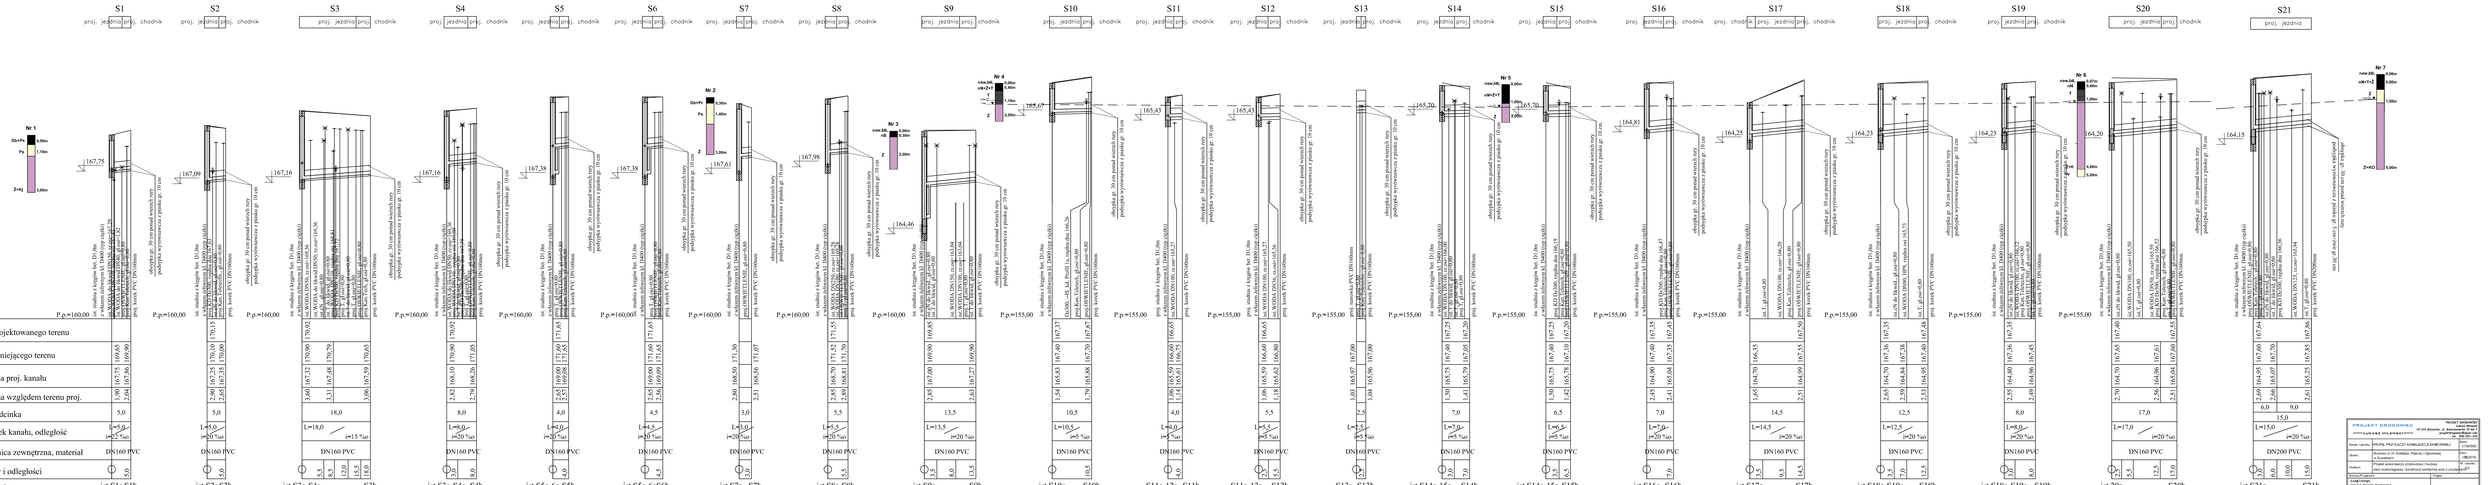

| | | |