


ZABEZPIECZENIE KANALIZACJI TELEFONICZNEJ PIĘCIO I SZEŚCIOOTWOROWEJ- T2

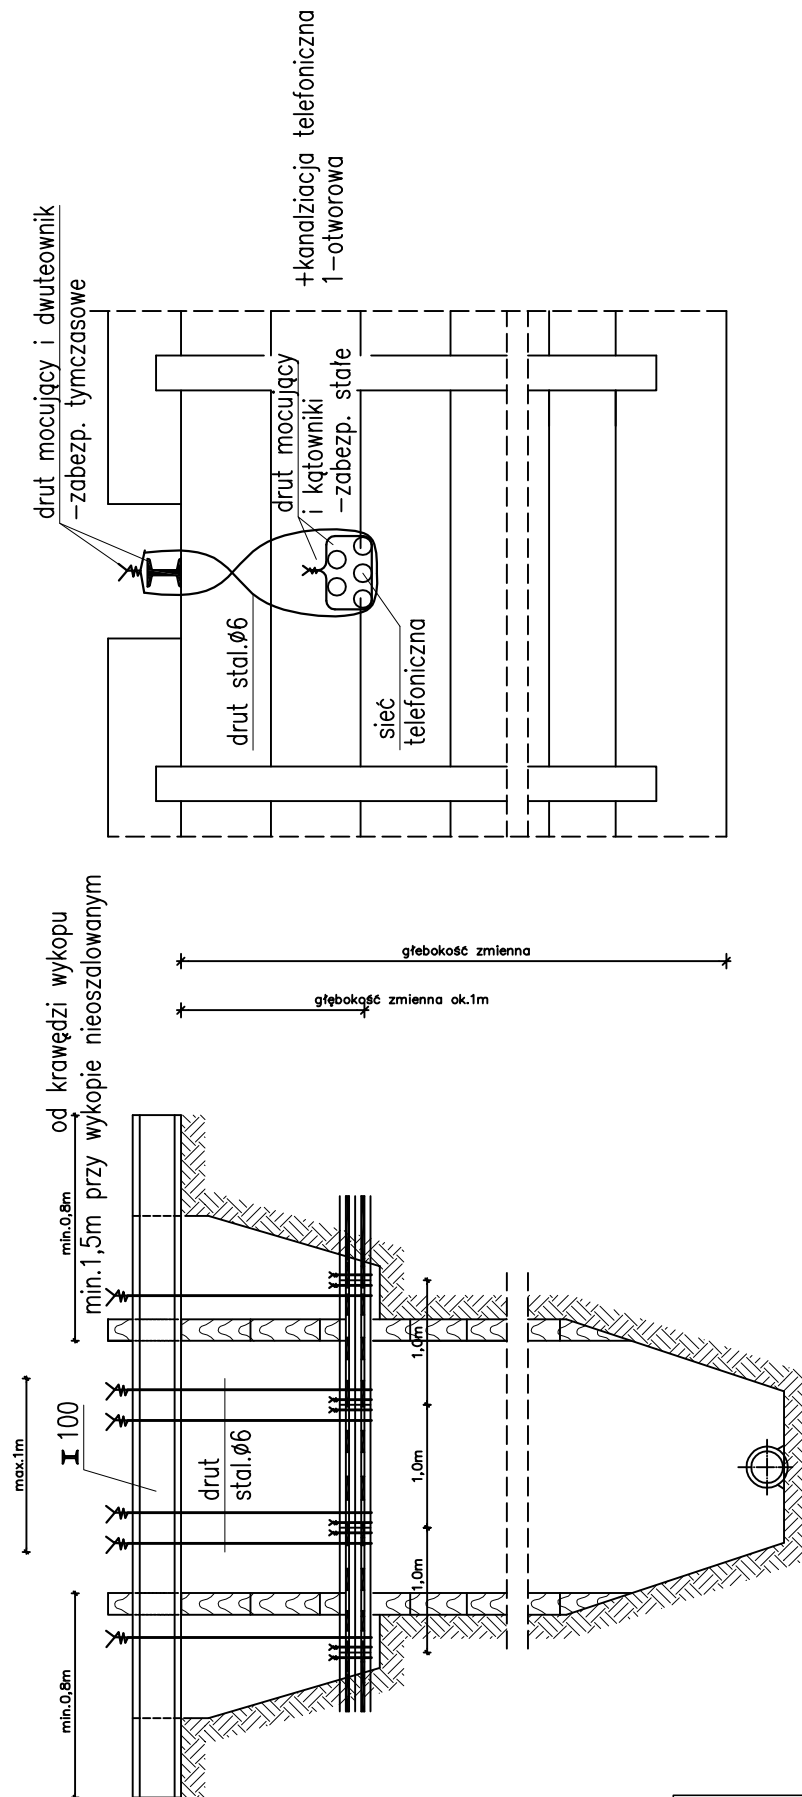

UWAGI:
Zabezpieczenie kanalizacji sześciotworowej wykonać w sposób analogiczny

PROJEKT DROGOWIEC		PROJEKT DROGOWIEC Łukasz Milewski 15-333 Białystok, ul. Zwierzyniecka 10 lok.7 projekt@drogowiec@gmail.com tel. 505-031-332
— ŁUKASZ MILEWSKI —		
Nazwa rysunku:	Zabezpieczenie kanal. telefon. pięcio i sześciotworowej	Skala: T2 1:500
Obiekt:	Budowa ul. H. Kollątaja, Pięknej i Ogrodowej w Suwałkach	Data: VIII.2015.
Stadium:	Projekt wykonawczy przebudowy i budowy sieci wodociągowej i kanalizacji sanitarnej wraz z przyłączami	Nr rysunku: F
Branża/Projektant:		Podpis
SANITARNA: mgr inż. Izabela Kozłowska PDL/0140/POOS/13 PDL/IS/0018/14		