


ZABEZPIECZENIE KANALIZACJI TELEFONICZNEJ JEDNO I DWUOTWOROWEJ - T1

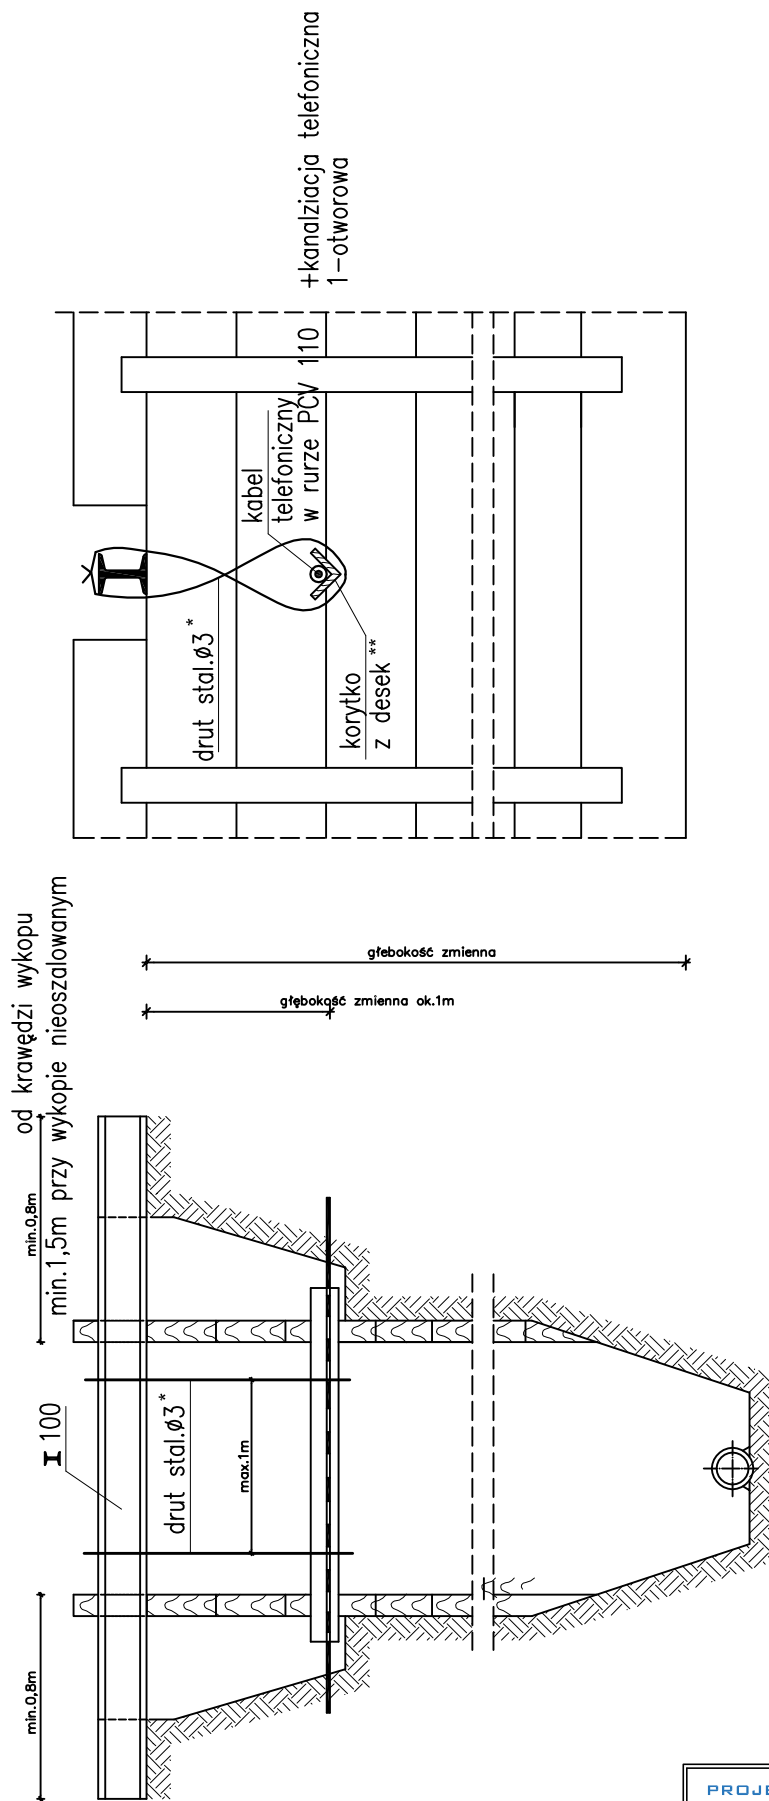

UWAGI:

* - w przypadku kanalizacji dwuotworowej zastosować drut o średnicy 6 mm

** - w przypadku kanalizacji dwuotworowej zastosować dwa korytka z desek

PROJEKT DROGOWIEC		PROJEKT DROGOWIEC
ŁUKASZ MILEWSKI		Łukasz Milewski
15-333 Białystok, ul. Zwierzyniecka 10 lok. 7		projekt@drogowiec@gmail.com
tel. 505-031-332		
Nazwa rysunku:	Zabezpieczenie kanal. telefon. jedno i dwuotworowej - T1	Skala: 1:500
Obiekt:	Budowa ul. H. Kollątaja, Pięknej i Ogrodowej w Suwałkach	Data: VIII.2015.
Stadium:	Projekt wykonawczy przebudowy i budowy sieci wodociągowej i kanalizacji sanitarnej wraz z przyłączami	Nr rysunku: E
Branża/Projektant:		Podpis
SANITARNA: mgr inż. Izabela Kozłowska PDL/0140/POOS/13 PDL/IS/0018/14		