


ZABEZPIECZENIE PRZEWODÓW GAZOWYCH, WODOCIĄGOWYCH, KANALIZACYJNYCH

PRZEKRÓJ POPRZECZNY

PRZEKRÓJ A-A

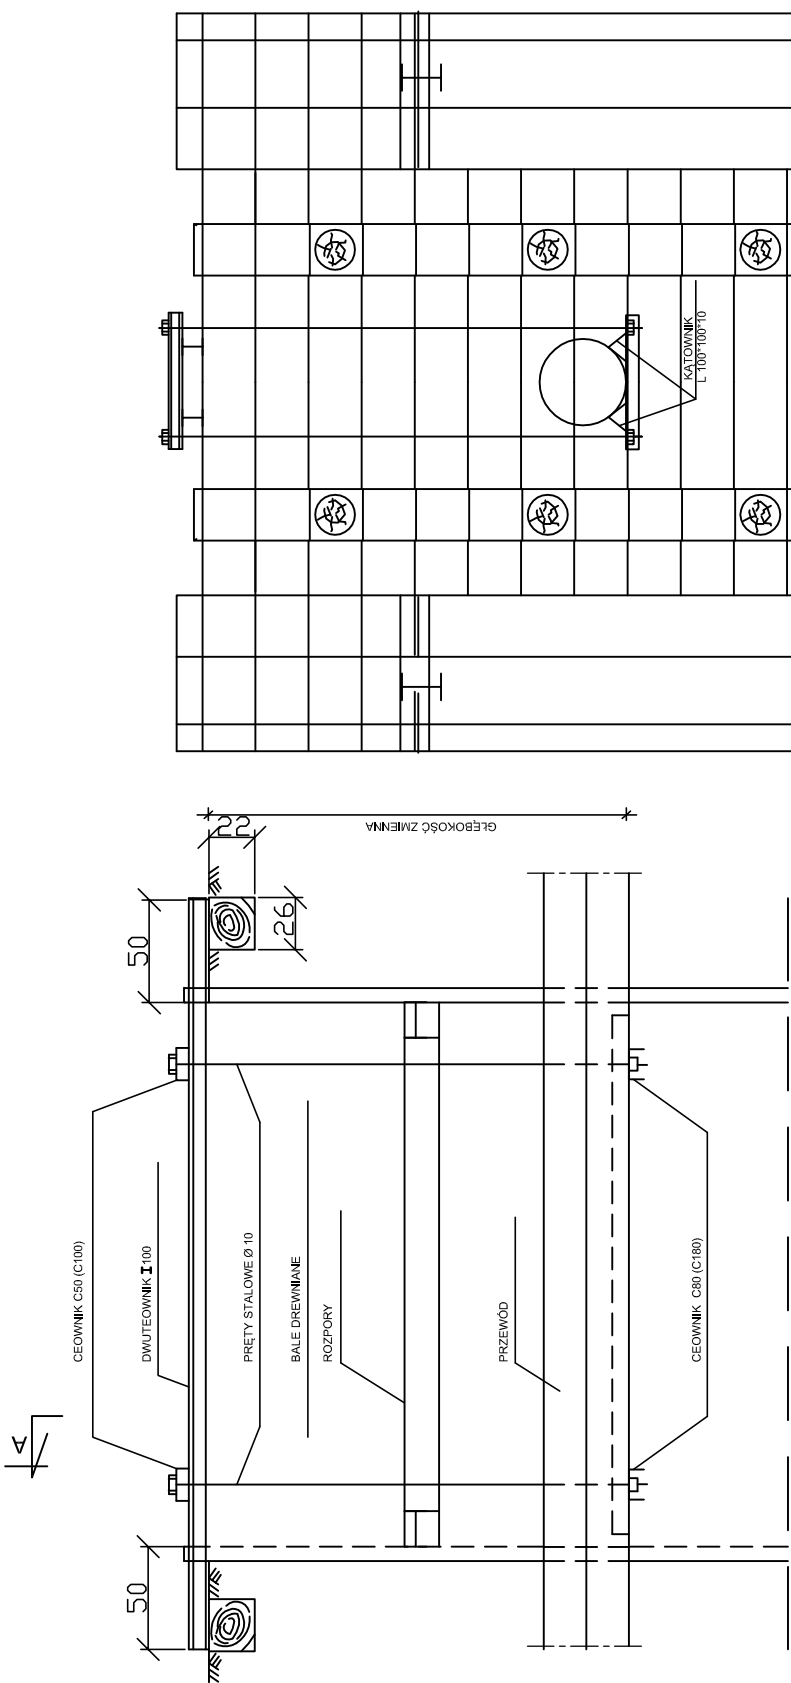

UWAGA: WIELKOŚCI W NAWIASIE DOTYCZĄ PRZEWODÓW O ŚREDNICY POWYŻEJ 600mm

| | | |
|---|---|--|
| <p>PROJEKT DROGOWIEC ŁUKASZ MILEWSKI 15-333 Białystok, ul. Zwierzyniecka 10 lok. 7 projektdrogowiec@gmail.com tel. 505-031-332</p> | | <p>PROJEKT DROGOWIEC Łukasz Milewski 15-333 Białystok, ul. Zwierzyniecka 10 lok. 7 projektdrogowiec@gmail.com tel. 505-031-332</p> |
| Nazwa rysunku: | Zabezpieczenie przewodów gazowych, wodociąg. i kanaliz. | Skala: |
| Objekt: | Budowa ul. H. Kołłątaja, Pleknej i Ogrodowej w Suwałkach | Data: VIII.2015. |
| Stadium: | Projekt wykonawczy przebudowy i budowy sieci wodociągowej i kanalizacji sanitarnej wraz z przyłączami | Nr rysunku: G |
| Branża/Projektant: SANITARNA: mgr inż. Izabela Kozłowska PDL/0140/POOS/13 PDL/IS/0018/14 | | Podpis |