


NAWIERZCHNIA JEZDNI :

PARKING

CHODNIK

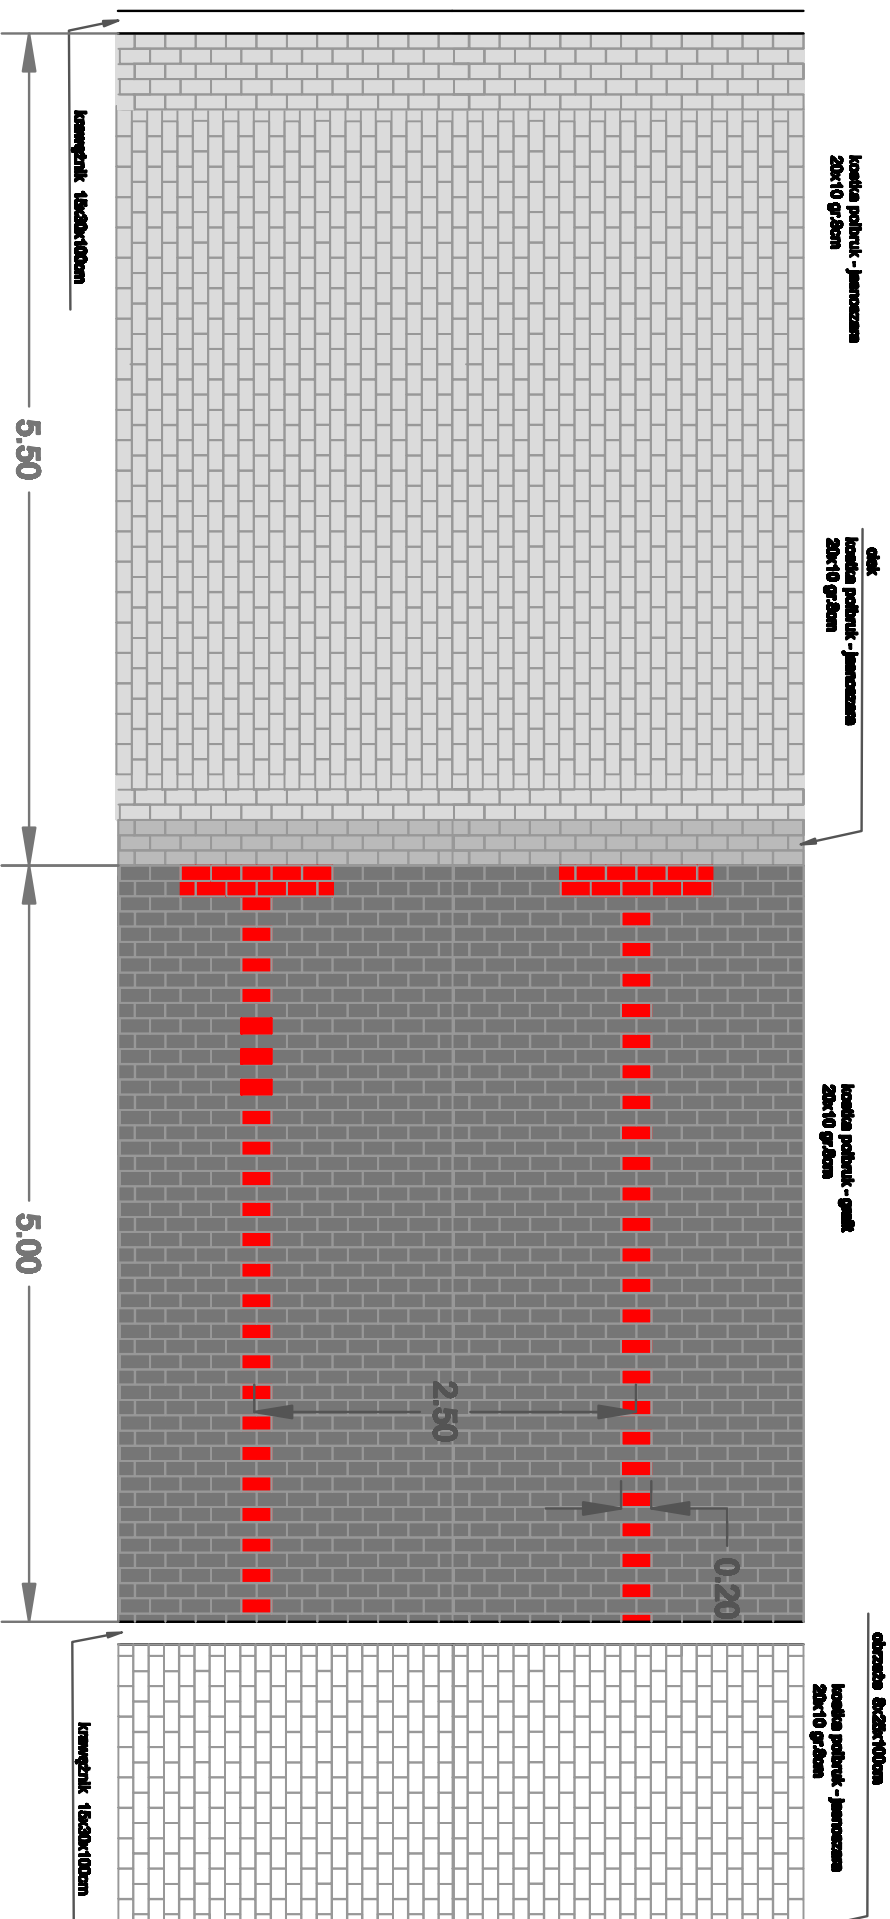

PROJEKTOWANIE I NADZORY BENAŃA STANKIEWICZ

16-400 SUWAŁKI, UL. BŁEKA 23

PROJEKT WYKONAWCZY

ROZBUDOWA UL. MEYNAKSKIEGO W SUWAŁKACH

DATA
07.2014

OBIEKT	Benaźa drogowa	Numer uprawnień	Podpis
ADRES	inż. BENAŃA STANKIEWICZ	PEL/0090ZOOD/04	
Projektant	mgr inż. PRZEMYSŁAW GAŁAŃSKI	WAM/0126/PWOD/10	
Specjalność			
Tytuł rys.	WZDŁ NAWIERZCHNI ETAP III	SKALA 1:50	RYŚNIK D-6