


**Budowa placu zabaw przy Przedszkolu nr 2  
przy ulicy Waryńskiego w Suwałkach  
dz. o nr geod. 10523  
SKALA 1 : 500**

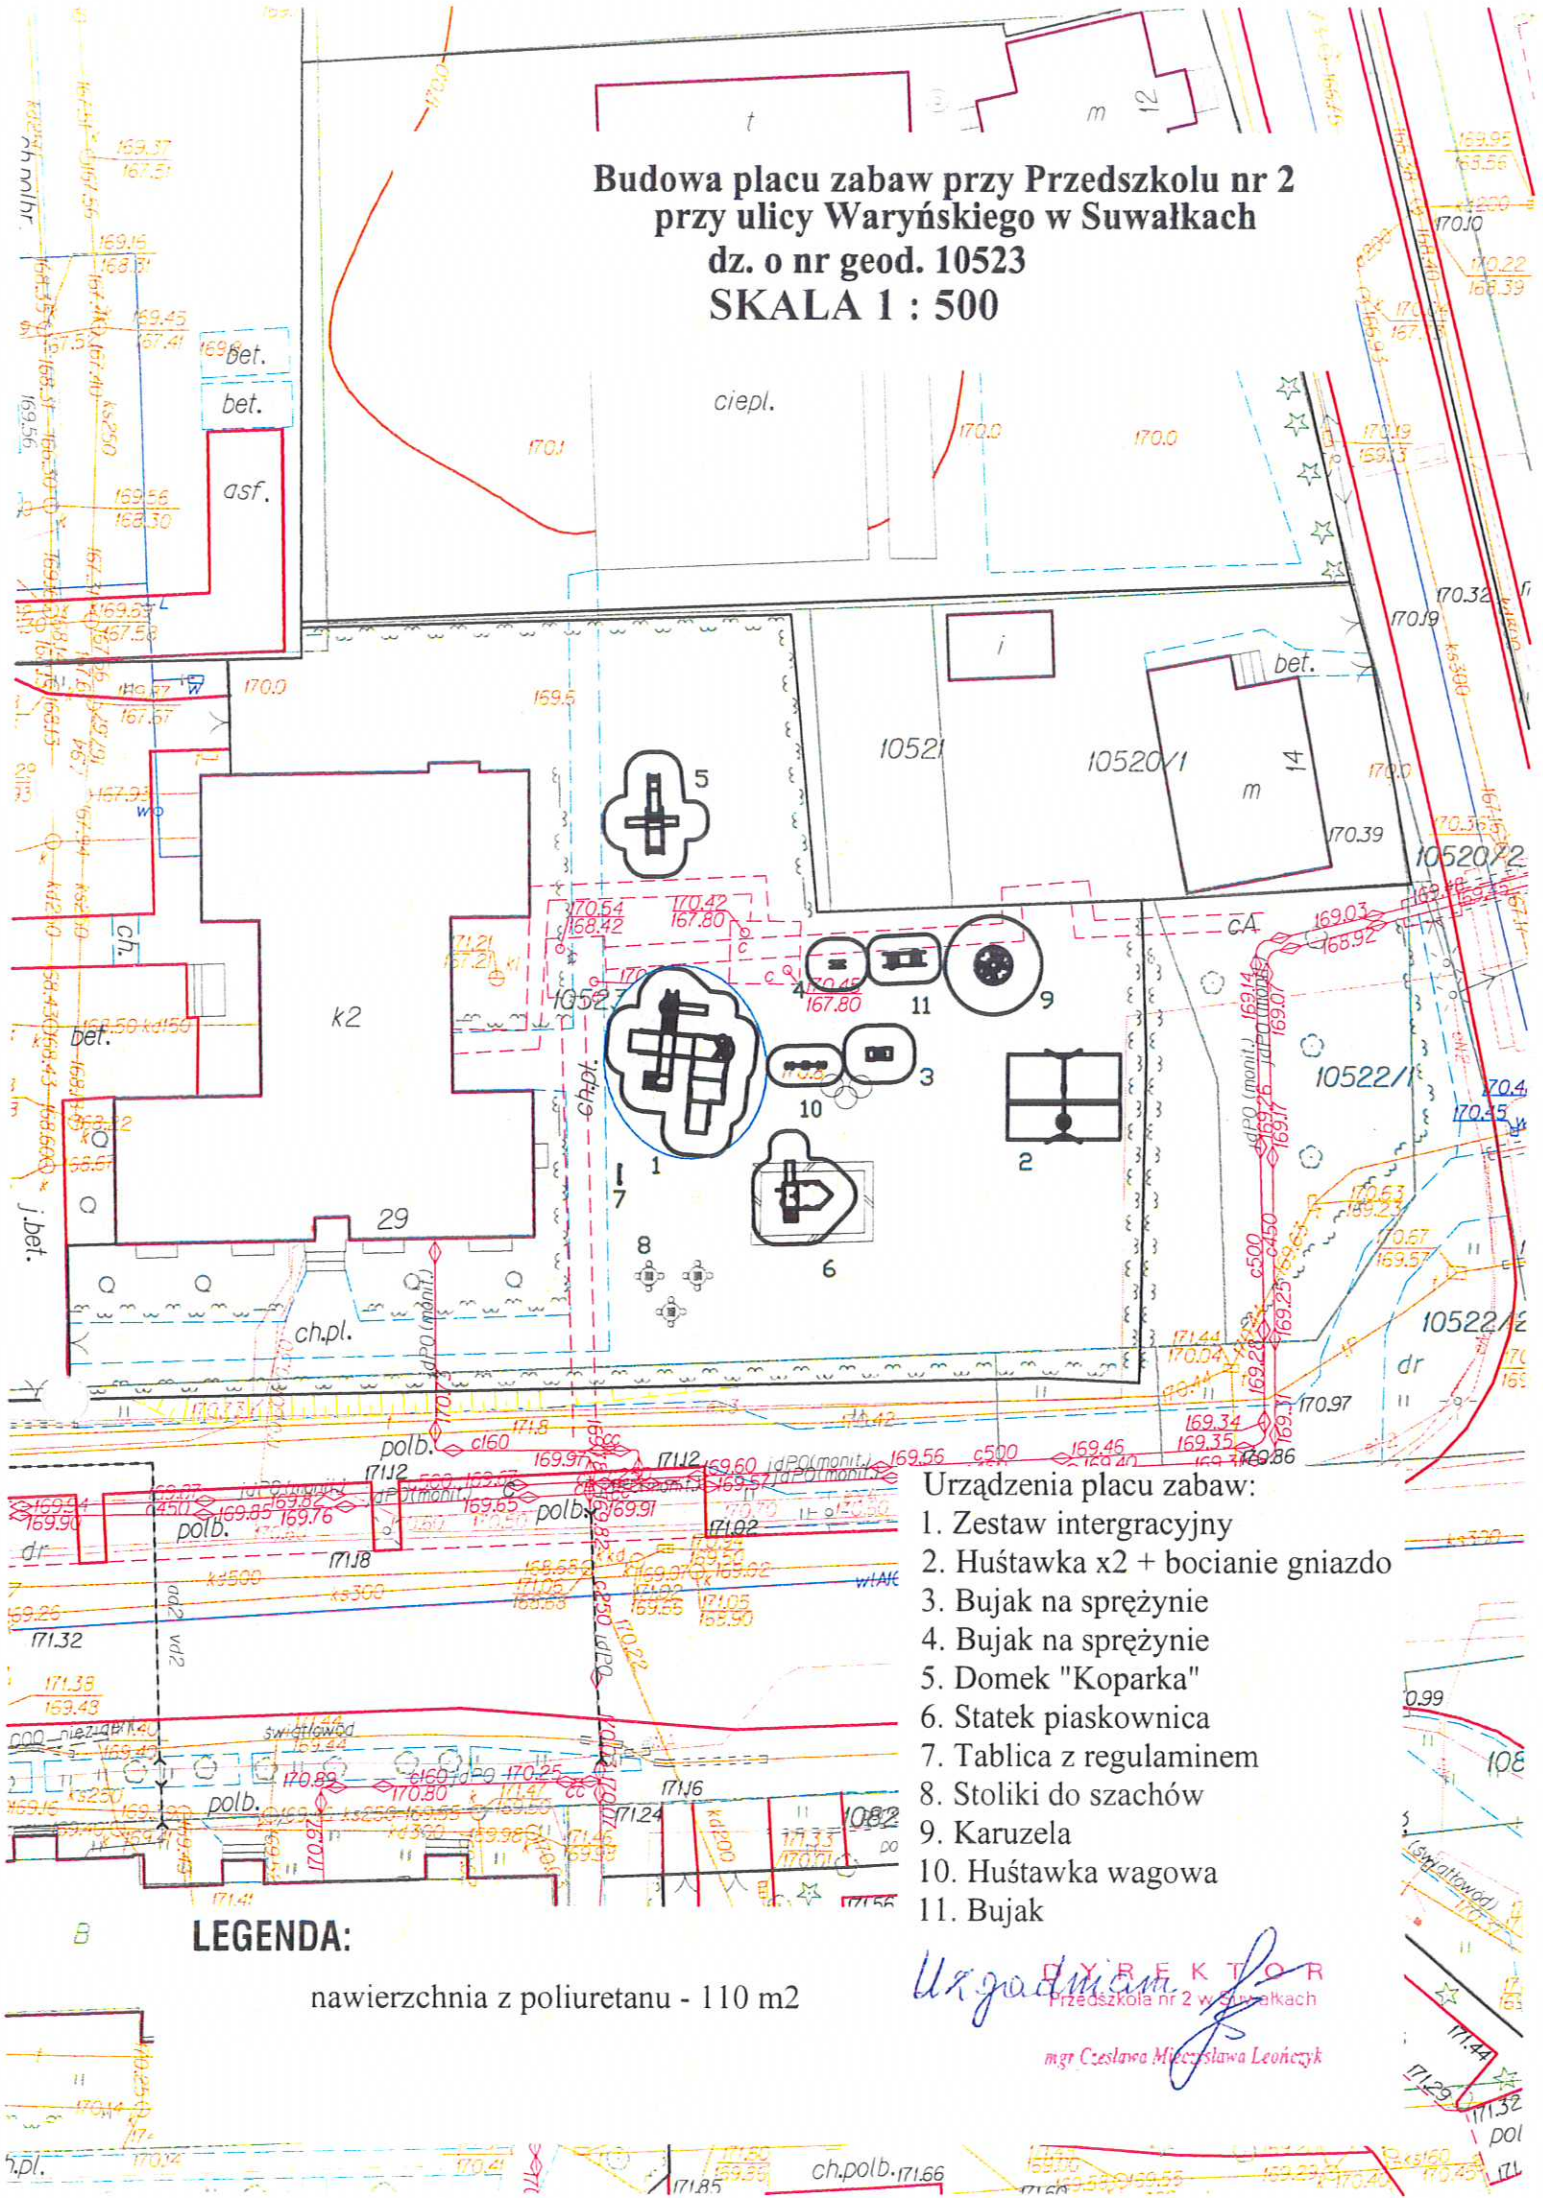

**Urządzenia placu zabaw:**

1. Zestaw intergracyjny
2. Huśtawka x2 + bocianie gniazdo
3. Bujak na sprężynie
4. Bujak na sprężynie
5. Domek "Koparka"
6. Statek piaskownica
7. Tablica z regulaminem
8. Stoliki do szachów
9. Karuzela
10. Huśtawka wagowa
11. Bujak

**LEGENDA:**


nawierzchnia z poliuretanu - 110 m<sup>2</sup>

*Urządnicę*  
DIREKTOR  
Przedszkola nr 2 w Suwałkach  
mgr Czesława Mięczyńska-Leonezyk

# Budowa placu zabaw przy Przedszkolu nr 3 przy ulicy Korczaka w Suwałkach

dz. o nr geod.10382/1

SKALA 1 : 500

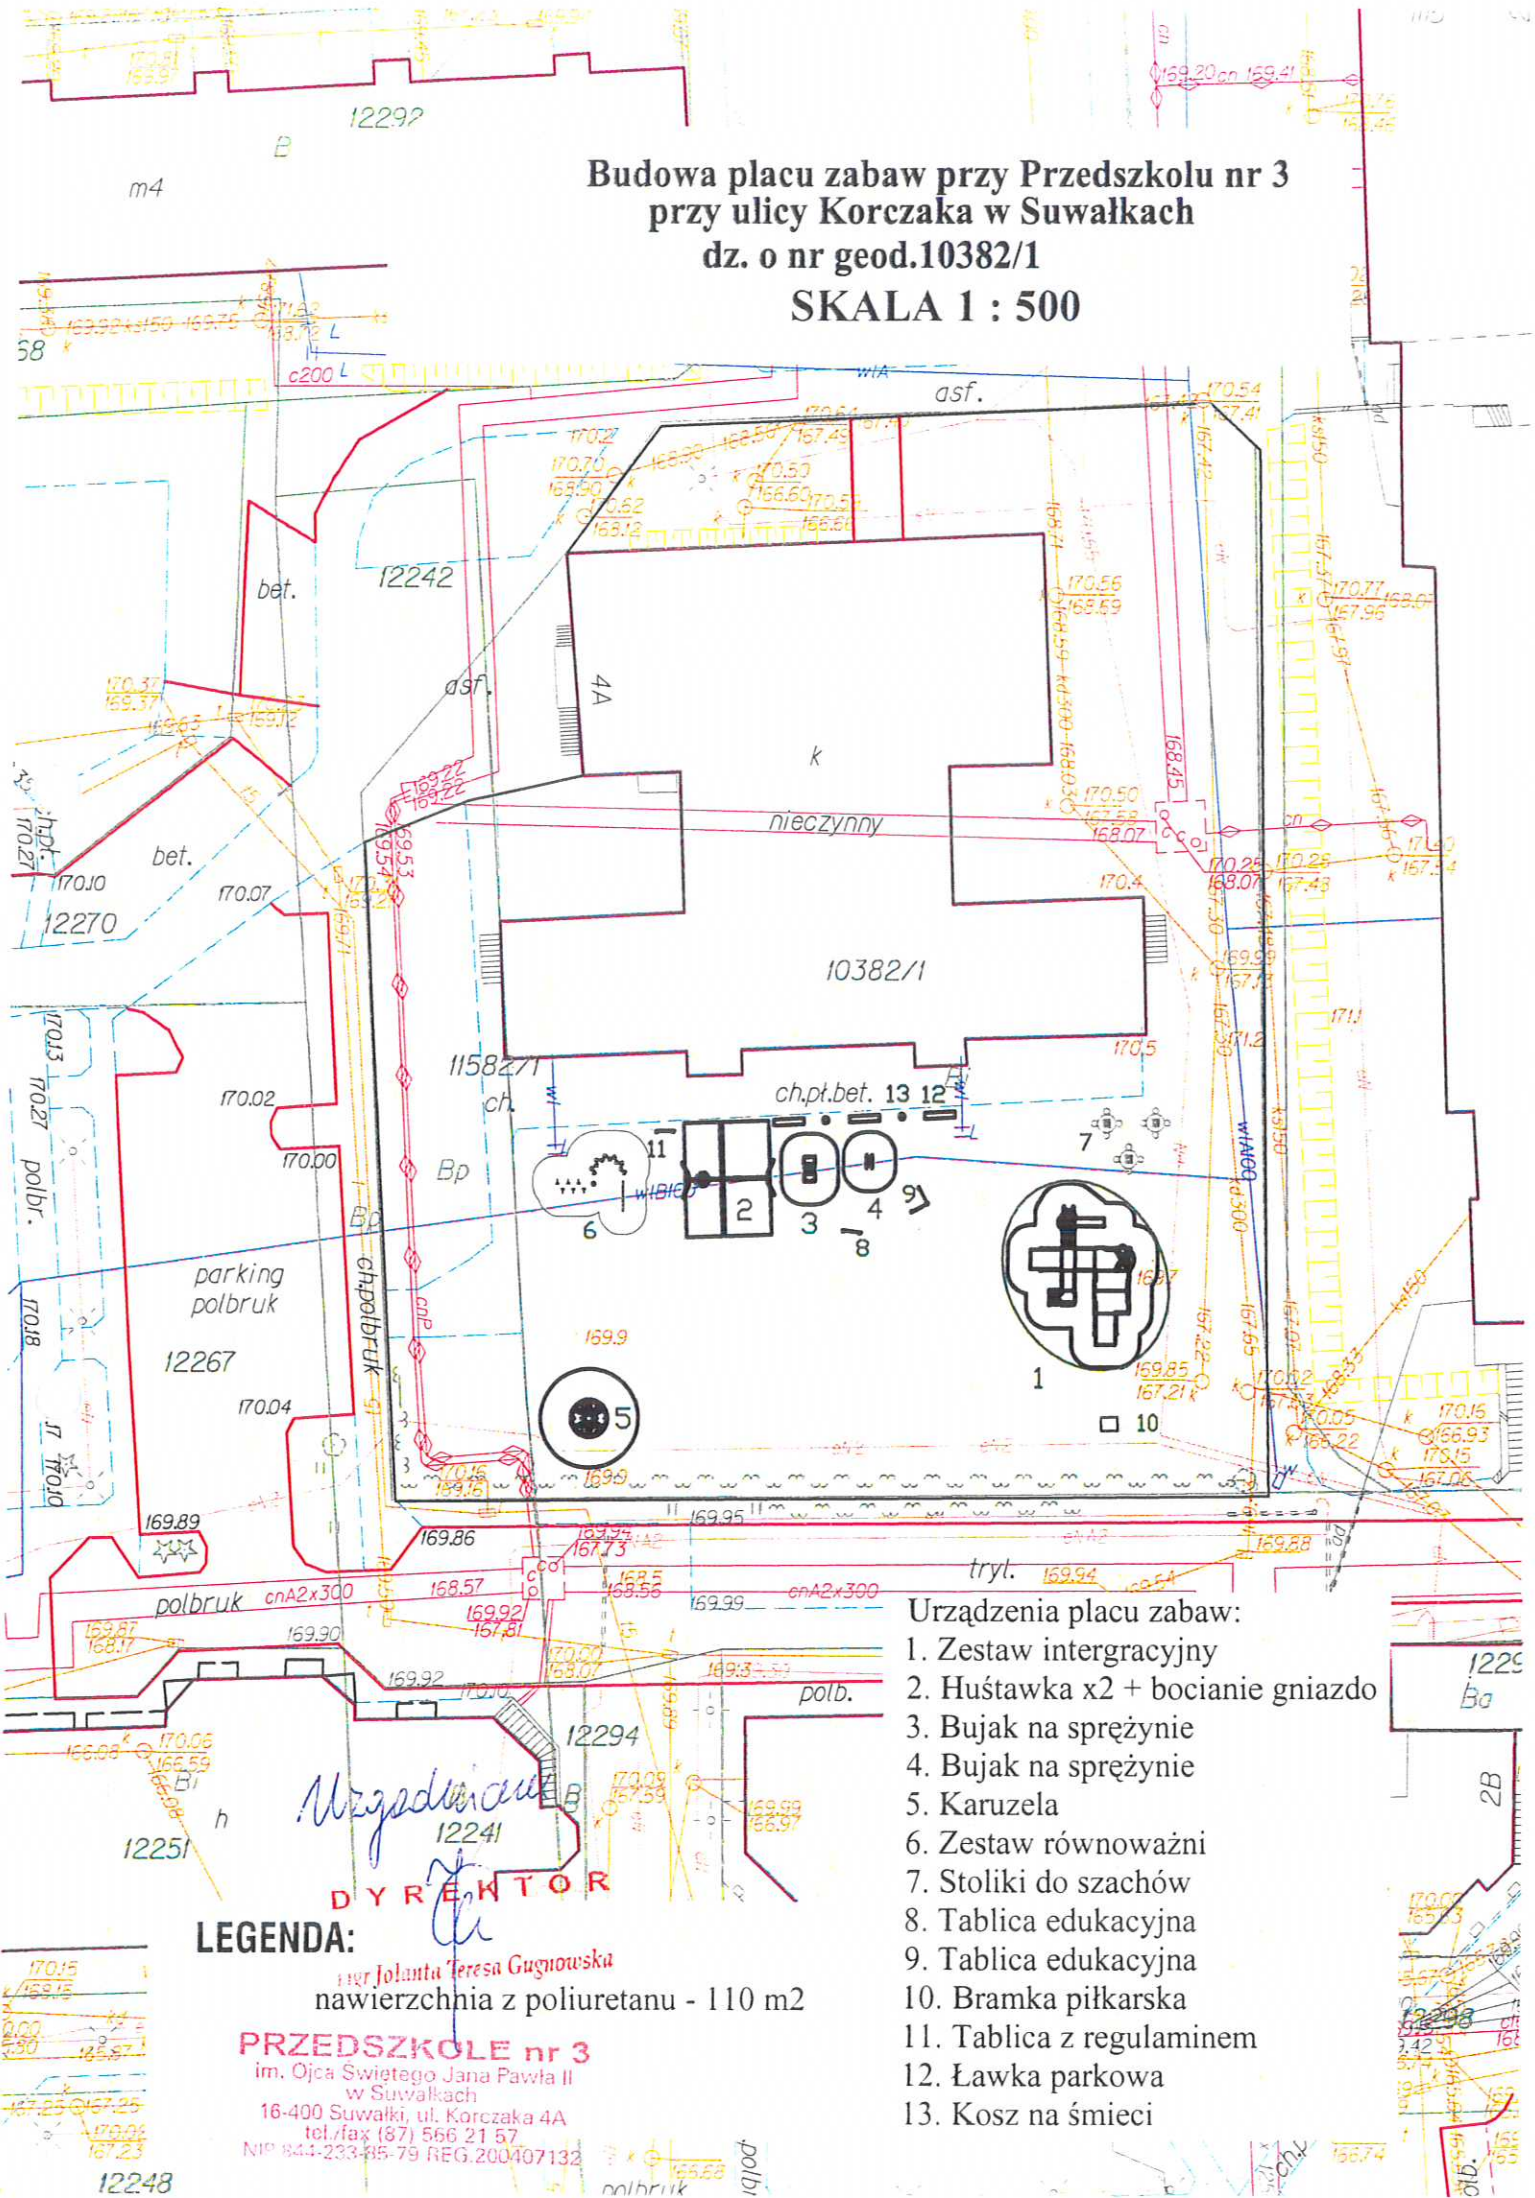

## Urządzenia placu zabaw:

1. Zestaw intergracyjny
2. Huśtawka x2 + bocianie gniazdo
3. Bujak na sprężynie
4. Bujak na sprężynie
5. Karuzela
6. Zestaw równoważni
7. Stoliki do szachów
8. Tablica edukacyjna
9. Tablica edukacyjna
10. Bramka piłkarska
11. Tablica z regulaminem
12. Ławka parkowa
13. Kosz na śmieci

## LEGENDA:

mgr Jolanta Teresa Gugińska  
 nawierzchnia z poliuretanu - 110 m<sup>2</sup>

## PRZEDSZKOLE nr 3

im. Ojca Świętego Jana Pawła II  
 w Suwałkach  
 16-400 Suwałki, ul. Korczaka 4A  
 tel./fax (87) 566 21 57  
 NIP 844-233-85-79 REG.200407132

DYREKTOR

12248

**Budowa placu zabaw przy Przedszkolu nr 4 przy ulicy Skłodowskiej - Curie w Suwałkach**

dz. o nr geod. 11680/2

**SKALA 1 : 500**



**Urządzenia placu zabaw:**

1. Zestaw intergracyjny
2. Bujak na sprężynie
3. Bujak na sprężynie
4. Statek piaskownica
5. Domek
6. Huśtawka
7. Domek "Koparka"
8. Tablica z regulaminem
9. Ławka parkowa
10. Kosz na śmieci
11. Kosz do koszykówki
12. Tablica edukacyjna
13. Bramka piłkarska
14. Zestaw równoważni
15. Tablica edukacyjna

**LEGENDA:**

nawierzchnia z poliuretanu - 110 m<sup>2</sup>

**PRZEDSZKOLE NR 4  
Z ODDZIAŁEM INTEGRACYJNYM  
W SUWAŁKACH**  
16-400 Suwałki, ul. Skłodowskiej 7  
NIP 844 233 85 62. REGON 200-404470  
tel. (87) 567-90-34

**DYREKTOR**  
Przedszkola nr 4  
z Oddziałem Integracyjnym  
w Suwałkach  
*Dr Danuta Jolanta Paleczewska*