



**Budowa placu zabaw przy Przedszkolu nr 8  
przy ulicy Putry w Suwałkach  
dz. o nr geod. 21548  
SKALA 1 : 500**

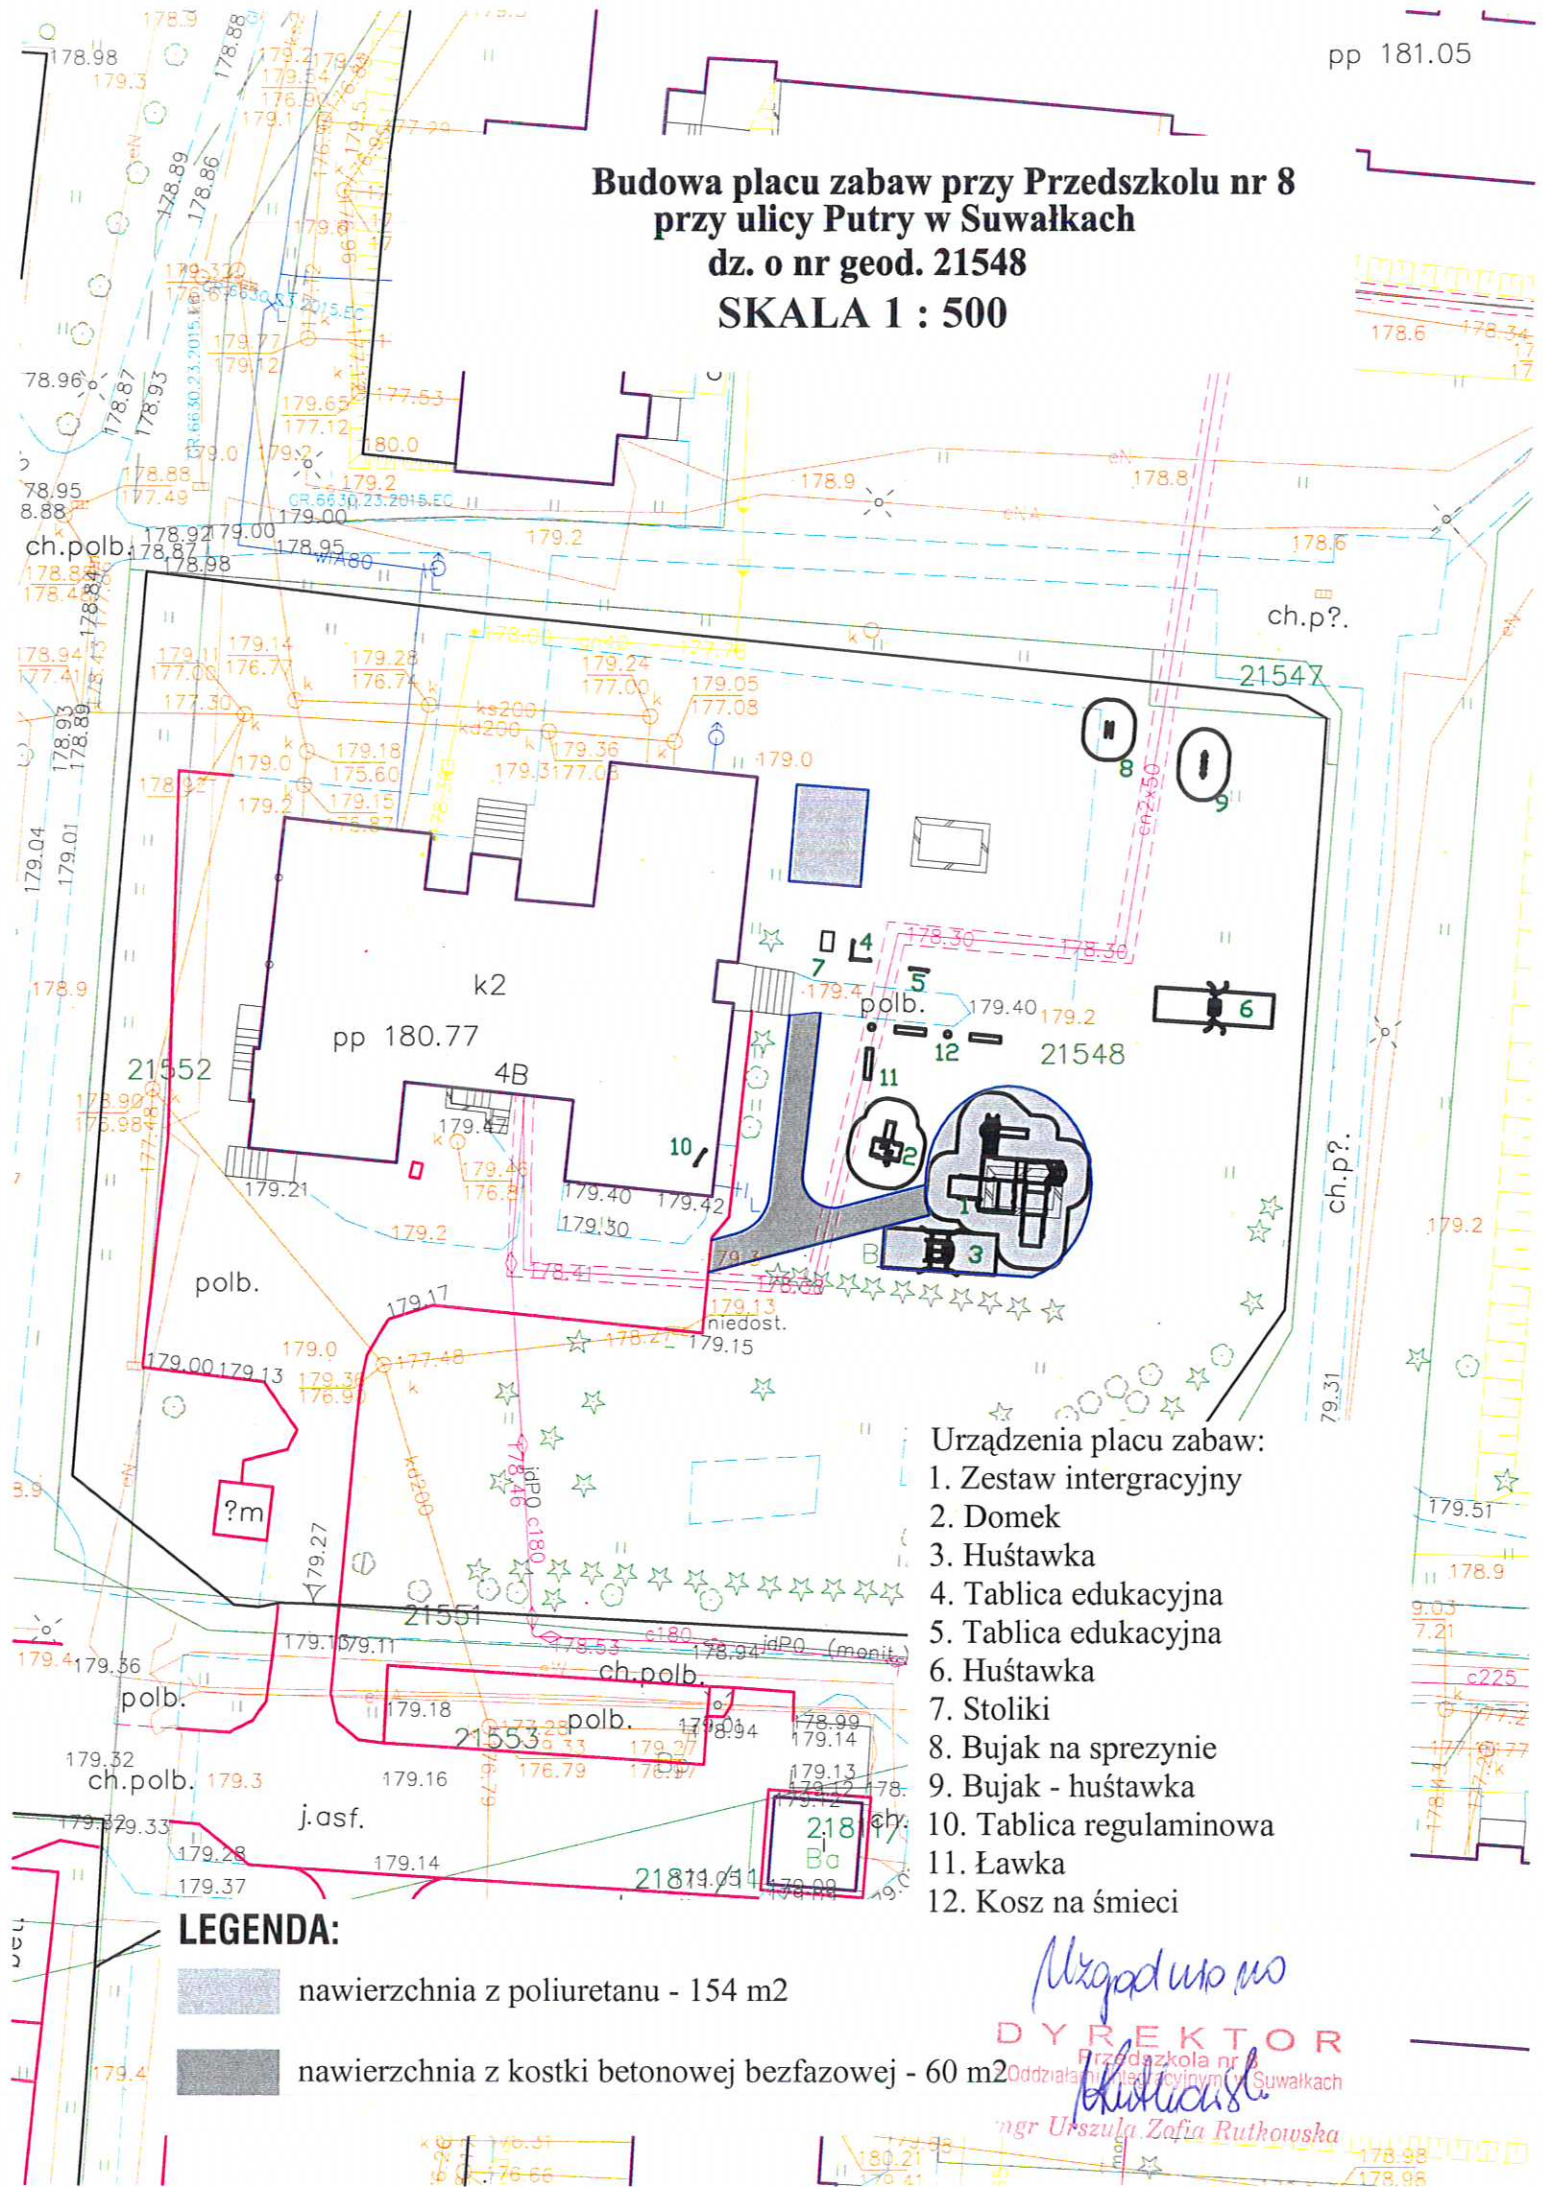


**Urządzenia placu zabaw:**

1. Zestaw intergracyjny
2. Domek
3. Huśtawka
4. Tablica edukacyjna
5. Tablica edukacyjna
6. Huśtawka
7. Stoliki
8. Bujak na sprężynie
9. Bujak - huśtawka
10. Tablica regulaminowa
11. Ławka
12. Kosz na śmieci


**LEGENDA:**

 nawierzchnia z poliuretanu - 154 m<sup>2</sup>

 nawierzchnia z kostki betonowej bezzazowej - 60 m<sup>2</sup>

*Urszula Zofia Rutkowska*  
**DYREKTOR**  
Przedszkola nr 8  
Oddziału Pedagogicznego w Suwałkach  
*Urszula Zofia Rutkowska*  
mgr Urszula Zofia Rutkowska

**Budowa placu zabaw przy Przedszkolu nr 7  
przy ulicy Andersa w Suwałkach  
dz. o nr geod. 21538, 21539  
SKALA 1 : 500**

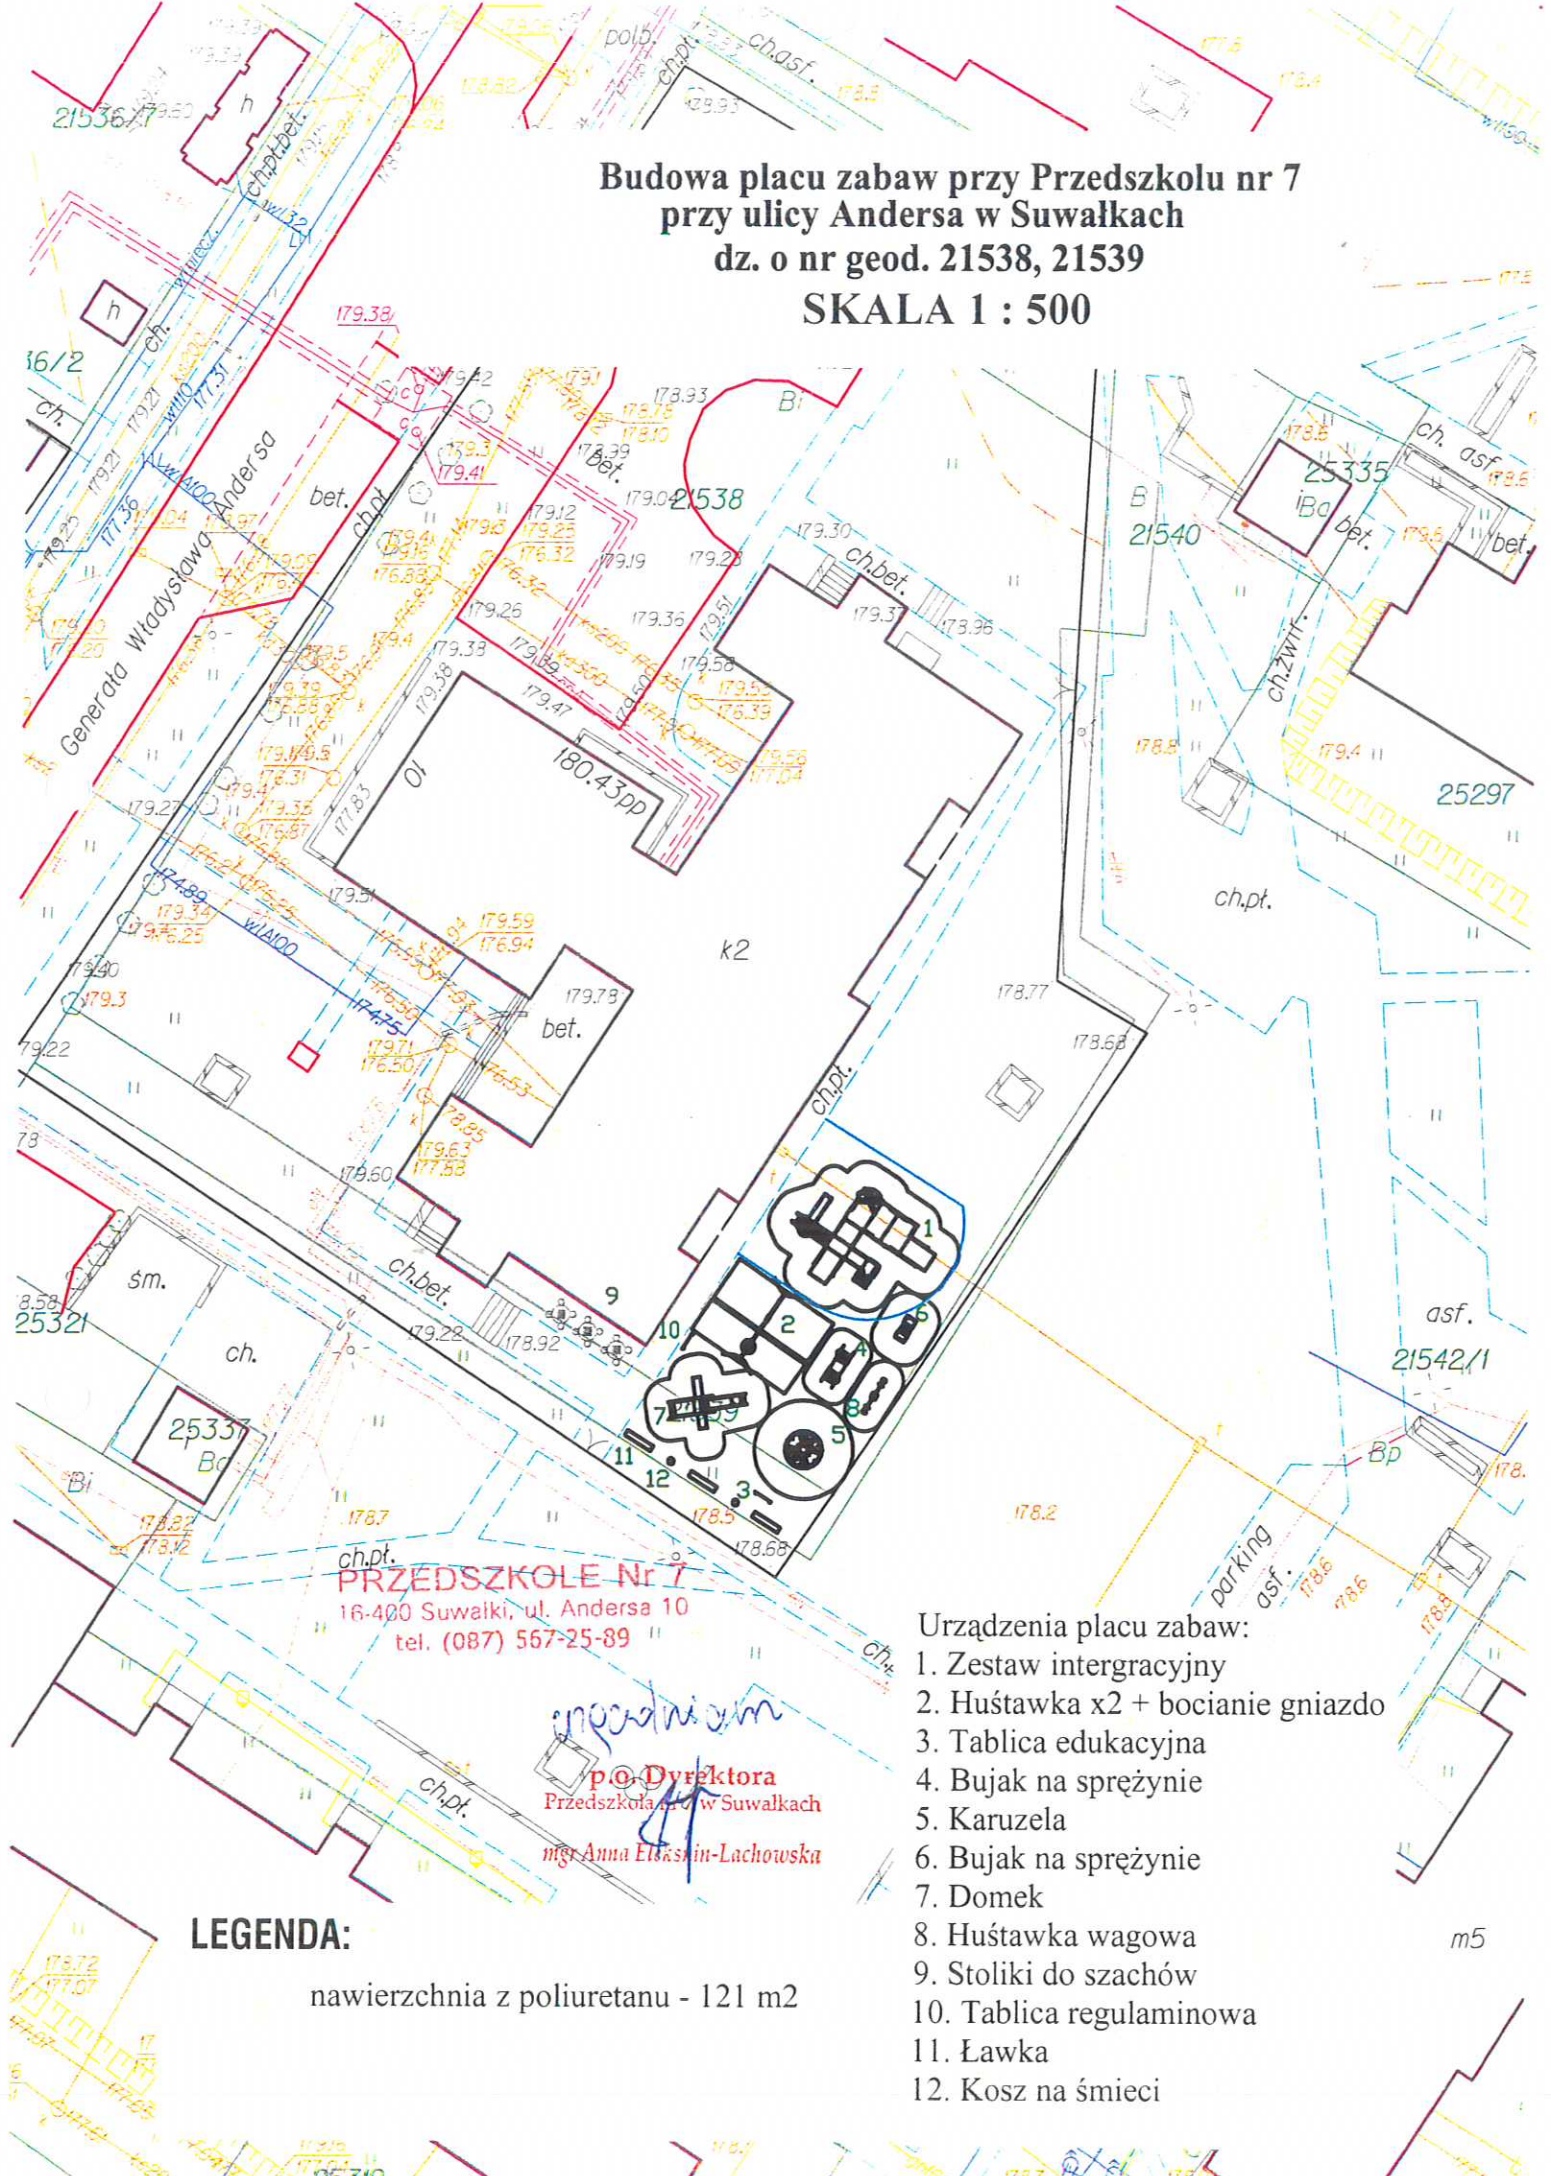

**PRZEDSZKOLE Nr 7**  
16-400 Suwałki, ul. Andersa 10  
tel. (087) 567-25-89

*mgr Anna Elżbieta Lachowska*  
**p.o. Dyrektora**  
Przedszkola nr 7 w Suwałkach  
*mgr Anna Elżbieta Lachowska*

**Urządzenia placu zabaw:**

1. Zestaw intergracyjny
2. Huśtawka x2 + bocianie gniazdo
3. Tablica edukacyjna
4. Bujak na sprężynie
5. Karuzela
6. Bujak na sprężynie
7. Domek
8. Huśtawka wagowa
9. Stoliki do szachów
10. Tablica regulaminowa
11. Ławka
12. Kosz na śmieci


**LEGENDA:**

nawierzchnia z poliuretanu - 121 m<sup>2</sup>

m5

**Budowa placu zabaw przy Przedszkolu nr 6  
przy ulicy Wierusza - Kowalskiego w Suwałkach  
dz. o nr geod. 21586**

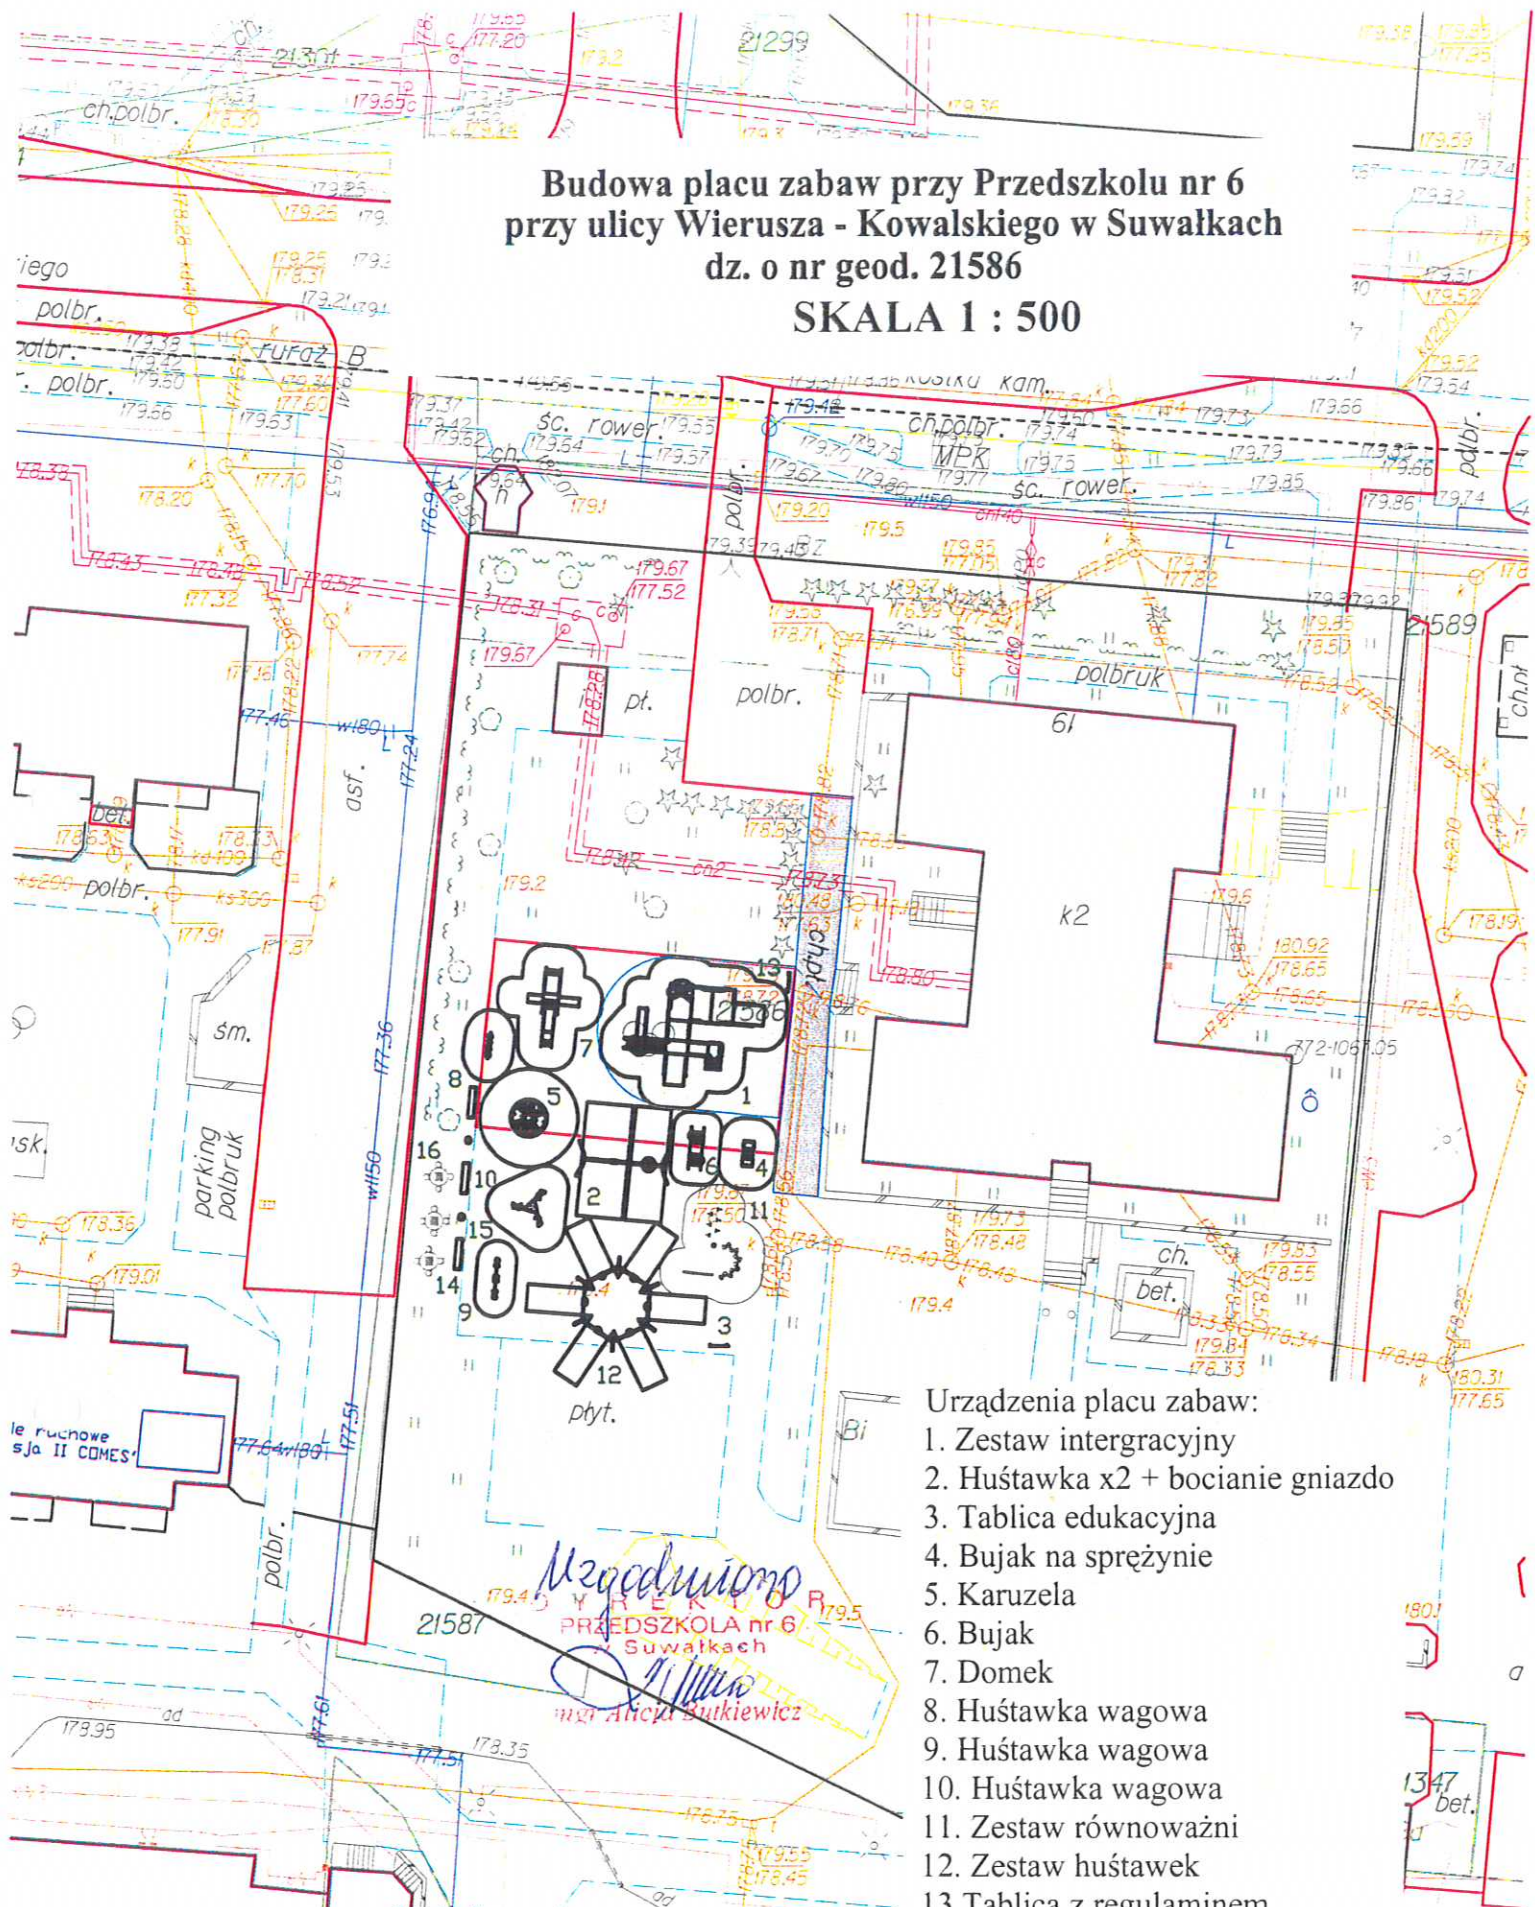

**SKALA 1 : 500**



Urządzenia placu zabaw:

1. Zestaw intergracyjny
2. Huśtawka x2 + bocianie gniazdo
3. Tablica edukacyjna
4. Bujak na sprężynie
5. Karuzela
6. Bujak
7. Domek
8. Huśtawka wagowa
9. Huśtawka wagowa
10. Huśtawka wagowa
11. Zestaw równoważni
12. Zestaw huśtawek
13. Tablica z regulaminem
14. Ławka parkowa
15. Kosz na śmieci
16. Stoliki do szachów

**LEGENDA:**

-  nawierzchnia z poliuretanu - 114 m<sup>2</sup>
-  nawierzchnia z kostki betonowej bezfazowej - 72 m<sup>2</sup>

*Megedniuono*  
PRZEDSZKOLE nr 6  
Suwałkach  
*mgr Alicja Borkiewicz*

2	179.82
12 II	178.25
	178.26
9	177.20
94	173.35
73	177.35