


**Budowa placu zabaw przy Przedszkolu nr 5
przy ulicy Witosa w Suwałkach
dz. o nr geod. 21660
SKALA 1 : 500**

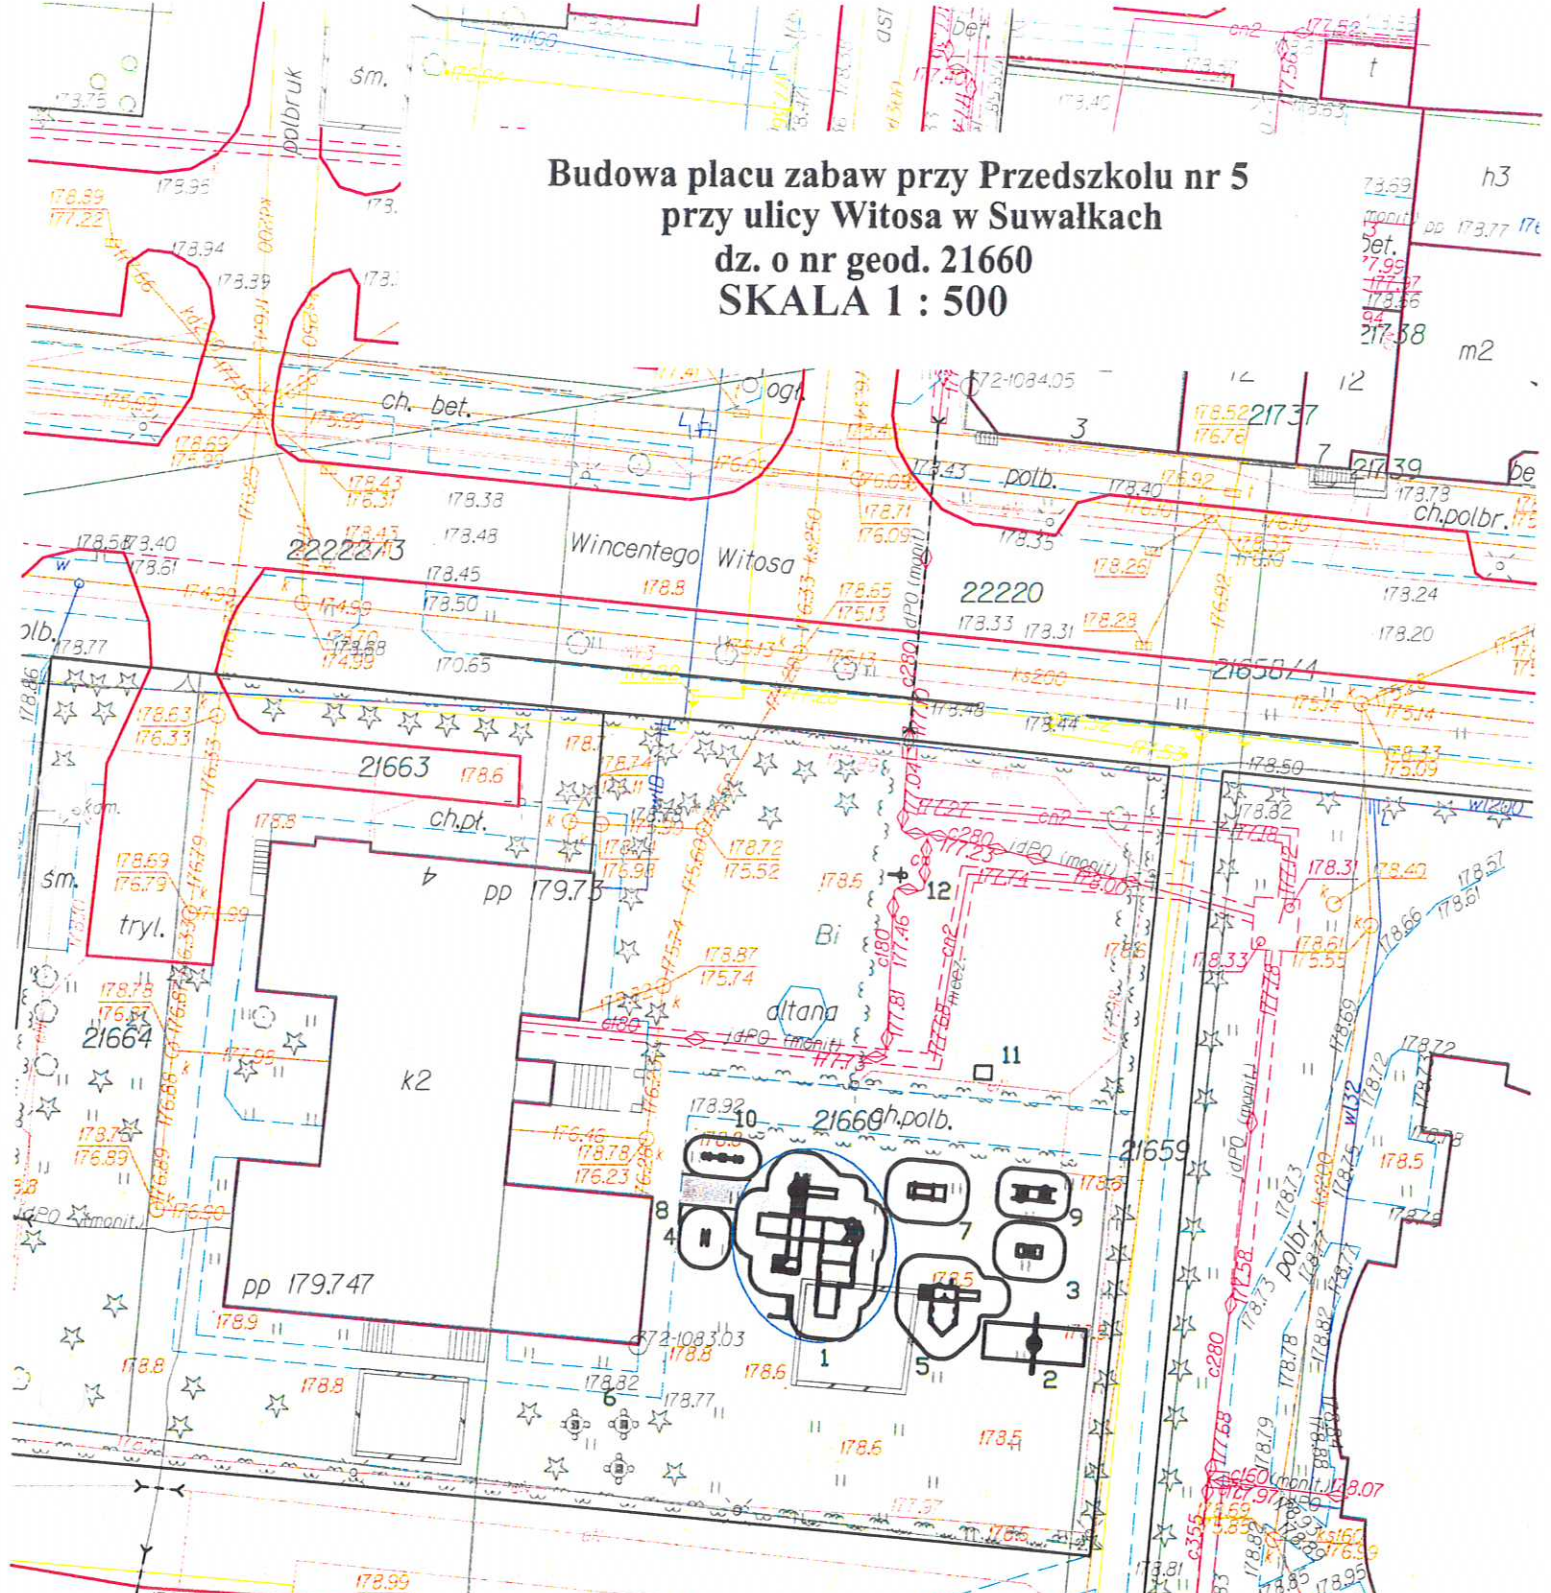

Urządzenia placu zabaw:

1. Zestaw intergracyjny
2. Huśtawka bocianie gniazdo
3. Bujak na sprężynie
4. Bujak na sprężynie
5. Statek piaskownica
6. Stoliki do szachów
7. Domek "Ciuchcia"
8. Tablica regulaminowa
9. Bujak
10. Huśtawka wagowa
11. Bramka
12. Kosz do koszykówki

LEGENDA:

nawierzchnia z poliuretanu - 110 m²


nawierzchnia z kostki betonowej bezfazowej - 10 m²

Przedszkole nr 5
z Oddziałem Integracyjnym
16-400 Suwałki, ul. Witosa 4
NIP 844-233-83-26 REGON 140453267
tel. 87 567 70 29

DIREKTOR
Przedszkola nr 5 z Oddziałem Integracyjnym
w Suwałkach

Danuta Borawska

**Budowa placu zabaw przy Przedszkolu nr 1
przy ulicy Buczka w Suwałkach
dz. o nr geod. 32176/2, 32207/19, 32177
SKALA 1 : 500**

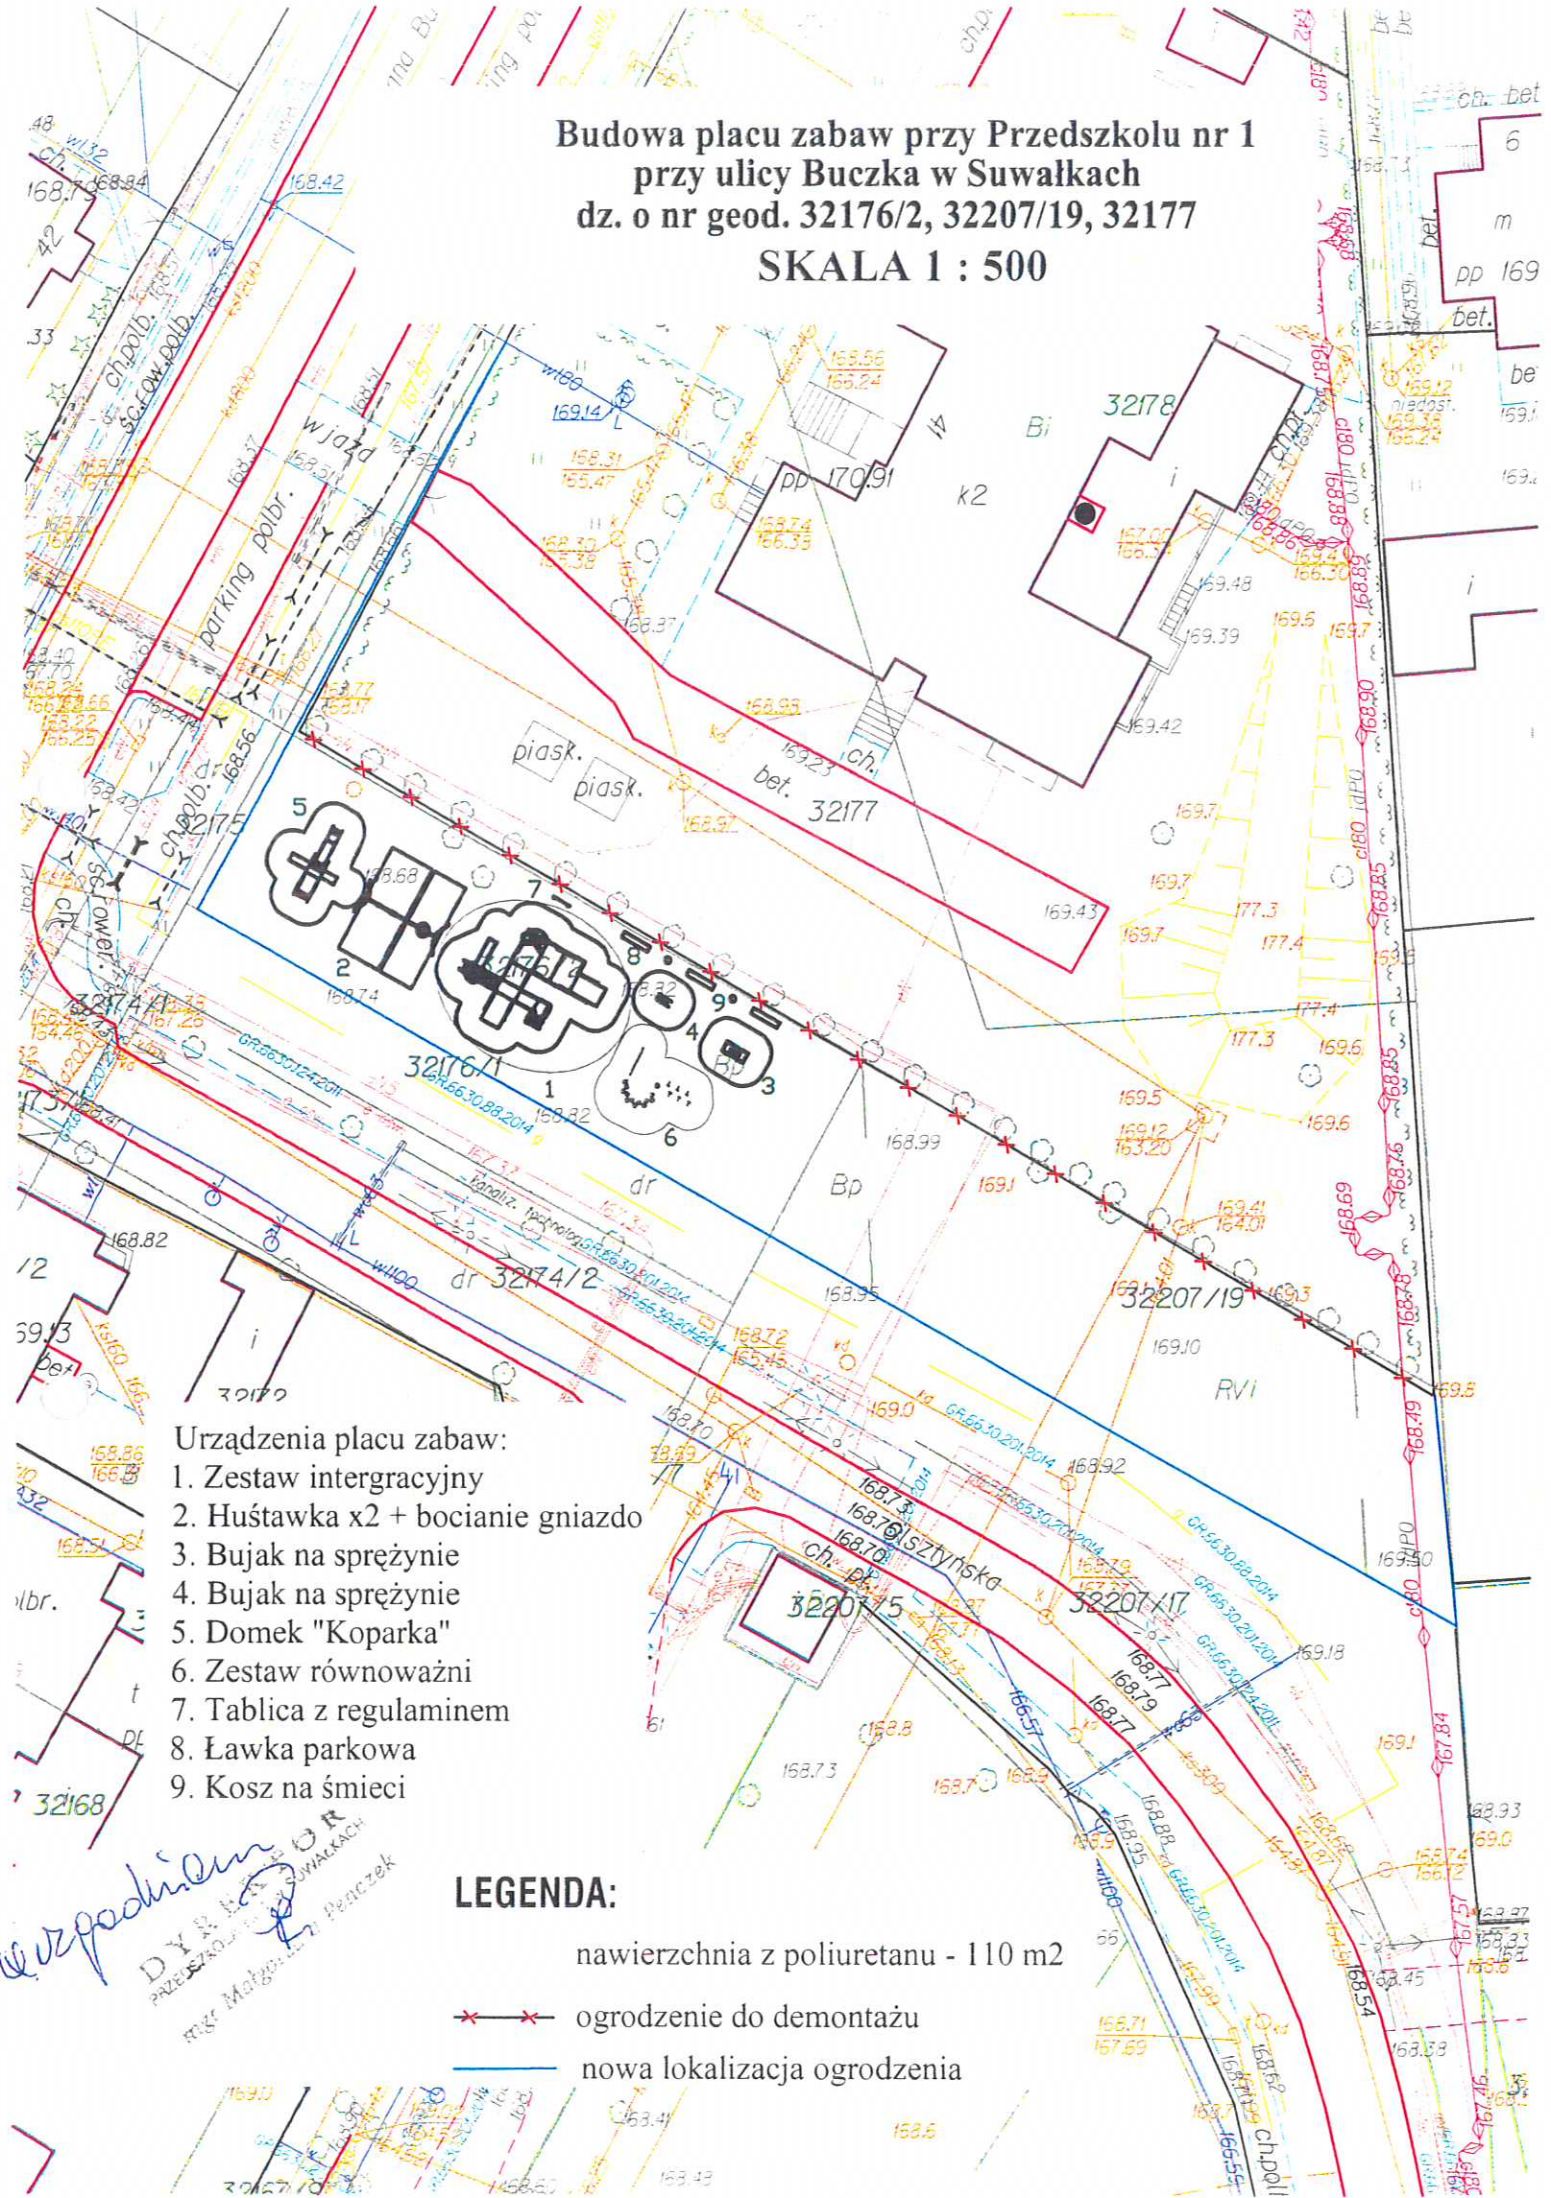

Urządzenia placu zabaw:

1. Zestaw intergracyjny
2. Huśtawka x2 + bocianie gniazdo
3. Bujak na sprężynie
4. Bujak na sprężynie
5. Domek "Koparka"
6. Zestaw równoważni
7. Tablica z regulaminem
8. Ławka parkowa
9. Kosz na śmieci

LEGENDA:

- nawierzchnia z poliuretanu - 110 m²
- ogrodzenie do demontażu
- nowa lokalizacja ogrodzenia

Wzrostek
DYP. INŻ. W. W. W. W.
PRZEDSIĘWZIENIA W SUWAŁKACH
mgr Małgorzata Penczek