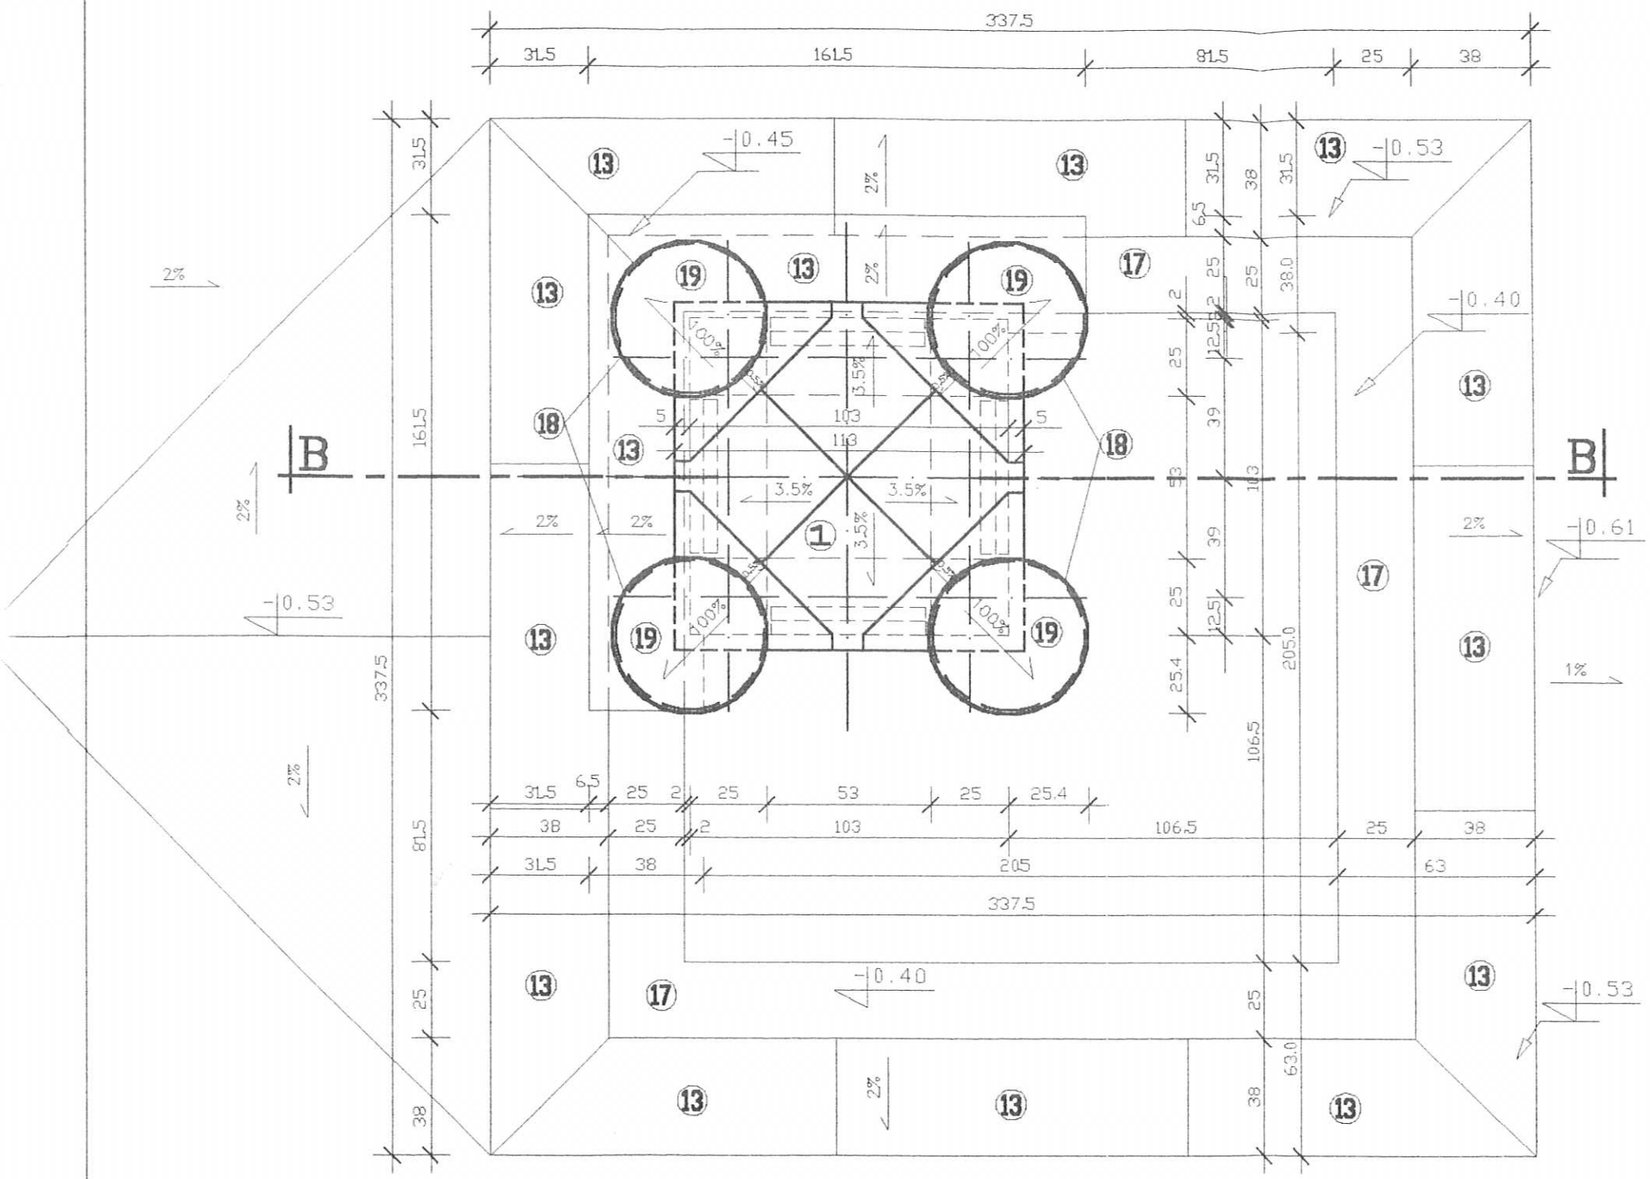

WIDOK Z GÓRY

1. CZAPA ŻELBETOWA (GR. 10–8 cm) ZBROJONA DOŁEM SIATKĄ (O WYMIARACH OCZEK 12x12 cm) Z PRĘTÓW STALOWYCH ŻEBROWANYCH ∅ 6 mm, NA KRAWĘDZIACH DOZBROJONA PDWÓJNYM ZAGĘSZCZENIEM PRĘTÓW – WYKOŃCZONA OKŁADZINĄ Z KRUSZYWA KWARCOWEGO NA OSNOWIE POLIMEROWO AKRYLOWEJ (NP. FASTOPLAST – PATRZ CZ. OPISOWA PROJEKTU)
2. FILTR DZIAŁKOWY TYPU J /500x500 mm/ WG UW–2.1.3 (MONTOWANY TYLKO W OKRESIE SPECJALNYM – DLA POTRZEB OBRONY CYWILNEJ)
3. CZERPNIA ŚCIENNA TYPU A /500x500 mm/ WG UW–7.10.1/83
4. KĄTOWNIK STALOWY L 100x50x8mm
5. KĄTOWNIK STALOWY L 60x60x8mm – STAL NIERDZEWNA
6. KĄTOWNIK STALOWY L 50x50x6mm
7. KANAŁ BLASZANY – WG P.R. WENTYLACJI MECHANICZNEJ
8. BETON B15 (Z DODATKAMI USZCZELNIAJĄCYMI)
9. PREFABRYKOWANE ŻELBETOWE BELKI L–19
10. PODWÓJNA POWŁOKA LEPIKU ASFALTOWEGO NA GORĄCO NA RAPÓWCE CEMENTOWEJ
11. SYSTEM HYDROIZOLACYJNY – WG CZĘŚCI OPISOWEJ PROJEKTU
12. USZCZELNIENIE KITEM ASFALTOWYM
13. PŁYTY GRANITOWE O PROFILU 38x5cm – KOLOR W RAMACH NADZORU AUTORSKIEGO
14. CEGŁA CERAM. PEŁNA NA ZAPRAWIE CEM.–WAPIENNEJ
15. BLOCZKI BETONOWE NA ZAPRAWIE CEMENTOWEJ
16. ZIEMIA ROŚLINNA
17. TYNK Z KAMIENIA NATURALNEGO NA OSNOWIE POLIMEROWO–AKRYLOWEJ
18. RURA ∅ 508/11 ZE STALI NIERDZEWNEJ (KWASOODPORNEJ) – POLEROWANA
19. BLACHA STALOWA NIERDZEWNA(KWASOODPORNA) GRUBOŚCI 8mm – POLEROWANA
20. PAPA ASFALTOWA NA LEPIKU ASFALTOWYM NA GORĄCO
21. CHUDY BETON

UWAGA!

Wszystkie spawy elementów ze stali nierdzewnej – szlifowane i polerowane

PROJEKT-SUWAŁKI

projektant: mgr inż. arch. Andrzej Ul. Szulc nr upr. BL/180/74; mgr inż. arch. Jarosław Łankowski

sprawdzający: mgr inż. arch. Sławomir Paszkowski nr upr. SUW–88/85

ROZBUDOWA URZĘDU MIEJSKIEGO SUWAŁKI ul. Mickiewicza

CZERPNIA POWIETRZA
WIDOK Z GÓRY

1:20

18a

PROJEKT CHRONIONY USTAWĄ O PRAWIE AUTORSKIM