PRZEWIĄZKA
WG P.R. ARCHITEKTURY
SEGMENTU „A”

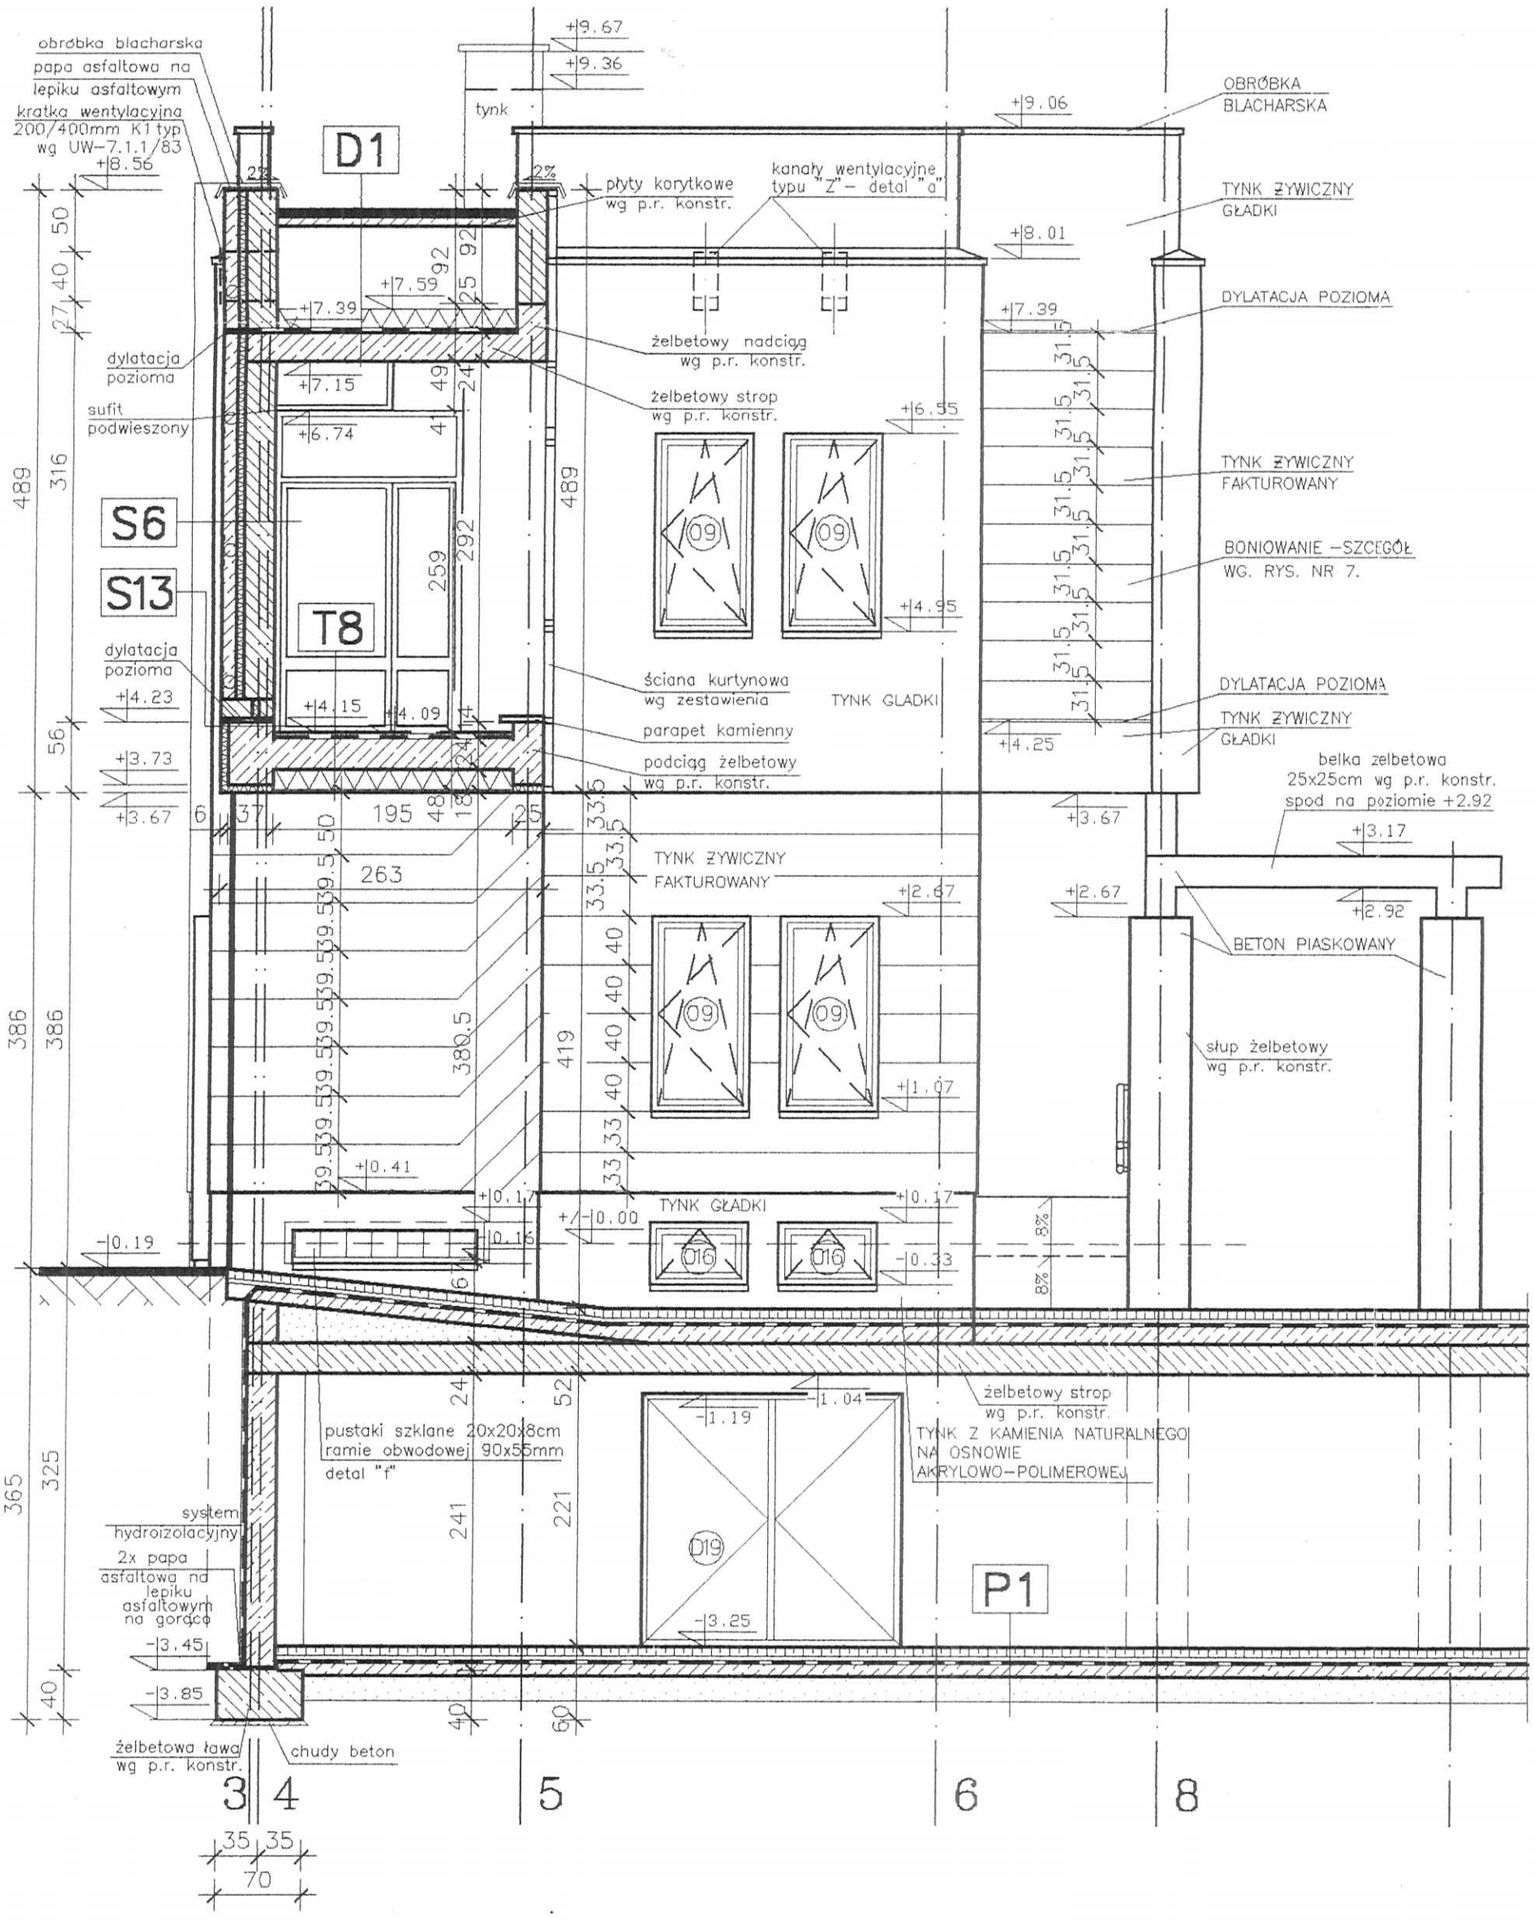

PROJEKT-SUWAŁKI	projektant: mgr inż. arch. Andrzej Szulc nr upr. SU-90/74; mgr inż. arch. Jarosław Łankowski	sprawdzający: mgr inż. arch. Sławomir Paszkowski nr upr. SUW-98/85	ROZBUDOWA URZĘDU MIEJSKIEGO SUWAŁKI ul. Mickiewicza PRZEKRÓJ II-II ELEWACJA POŁUDNIOWA OFICYNY PROJEKT CHRONIONY USTAWĄ O PRAWIE AUTORSKIM	1:50 6.