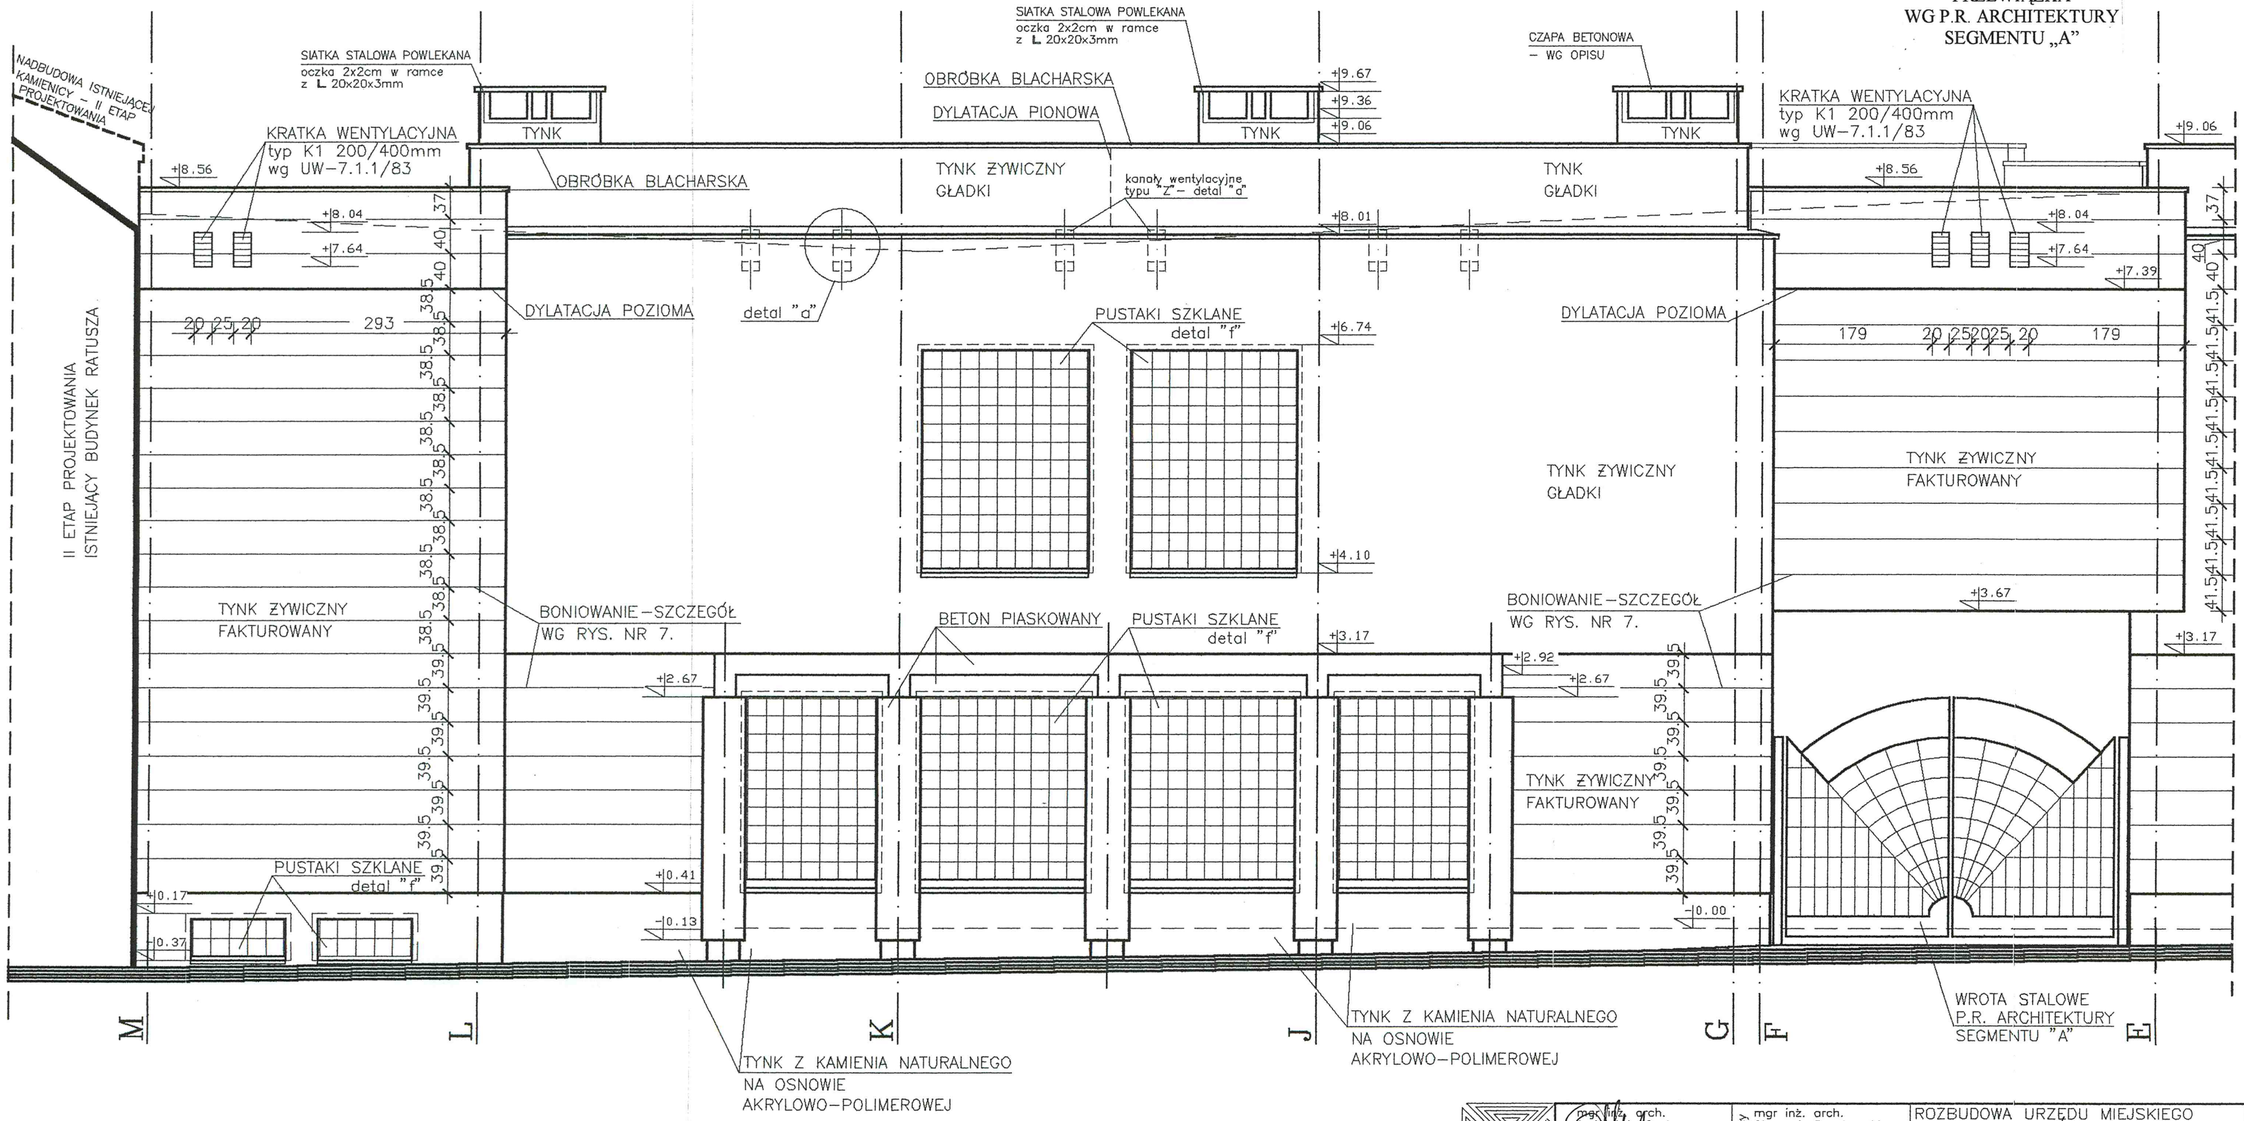

PROJEKT-SUWAŁKI	projektant: mgr inż. arch. Andrzej L. Szulc nr upr. BŁ/180/74; mgr inż. arch. Jarosław Łankowski	sprawdzający: mgr inż. arch. Sławomir Paszkowski nr upr. SUW–98/85	ROZBUDOWA URZĘDU MIEJSKIEGO SUWAŁKI ul. Mickiewicza	1:50
			ELEWACJA ZACHODNIA OFICYNY	8.
			PROJEKT CHRONIONY USTAWĄ O PRAWIE AUTORSKIM	