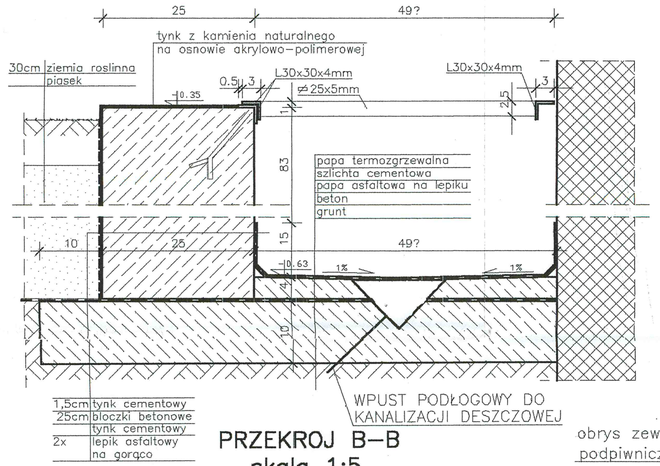

PRZEKROJ B–B
skala 1:5

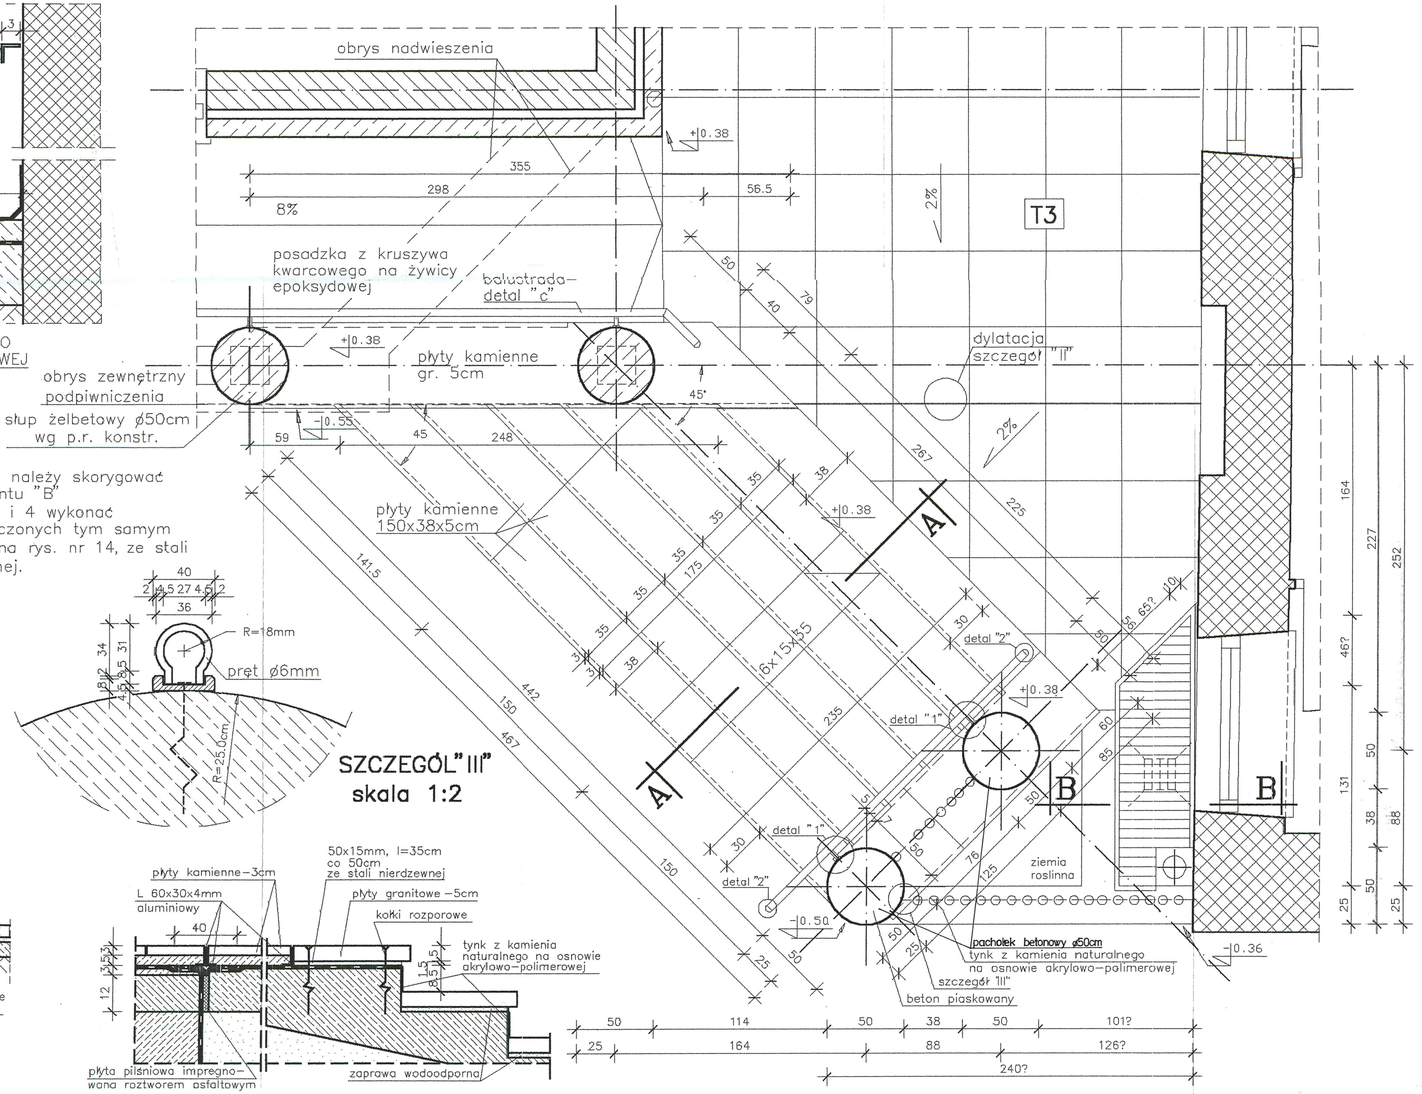

UWAGA!

- Wymiary oznaczone ? należy skorygować po wytyczeniu segmentu "B"
- Detale balustrady 1,2 i 4 wykonać analogicznie do oznaczonych tym samym numerem szczegółów na rys. nr 14, ze stali nierdzewnej polerowanej.

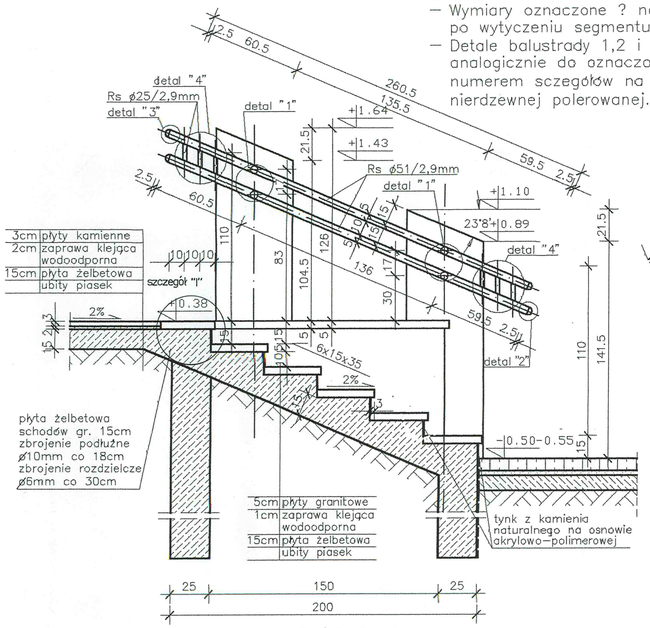

PRZEKRÓJ A–A
skala 1:20

SZCZEGÓŁ "III"
skala 1:2

SZCZEGÓŁ "II" SZCZEGÓŁ "I"
skala 1:10

projektant	mgr inż. arch. Andrzej L. Szulc nr upr. SUW–80/74 mgr inż. arch. Jarosław Tankowski	sprawdzający	mgr inż. arch. Sławomir Paszkowski nr upr. SUW–98/85
ROZBUDOWA URZĘDU MIEJSKIEGO SUWAŁKI ul. Mickiewicza			1:20
DETAL B SCHODY ZEWNĘTRZNE			12.
PROJEKT CHRONIONY USTAWĄ O PRAWIE AUTORSKIM			