











UWAGA:

WYMIARY POPRZEDZONE ZNAKIEM "~" ODNOSZĄ SIĘ DO ELEMENTÓW ISTNIEJĄCYCH OBIEKTU. NALEŻY JE KORYGOWAĆ PO SKUCIU ISTNIEJĄCYCH TYNKÓW LUB PRZY WYKONYWANIU UZUPEŁNIENI CZY NAPRAW USZKODZONYCH I ADAPTOWANYCH CZĘŚCI BUDYNKU.





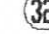

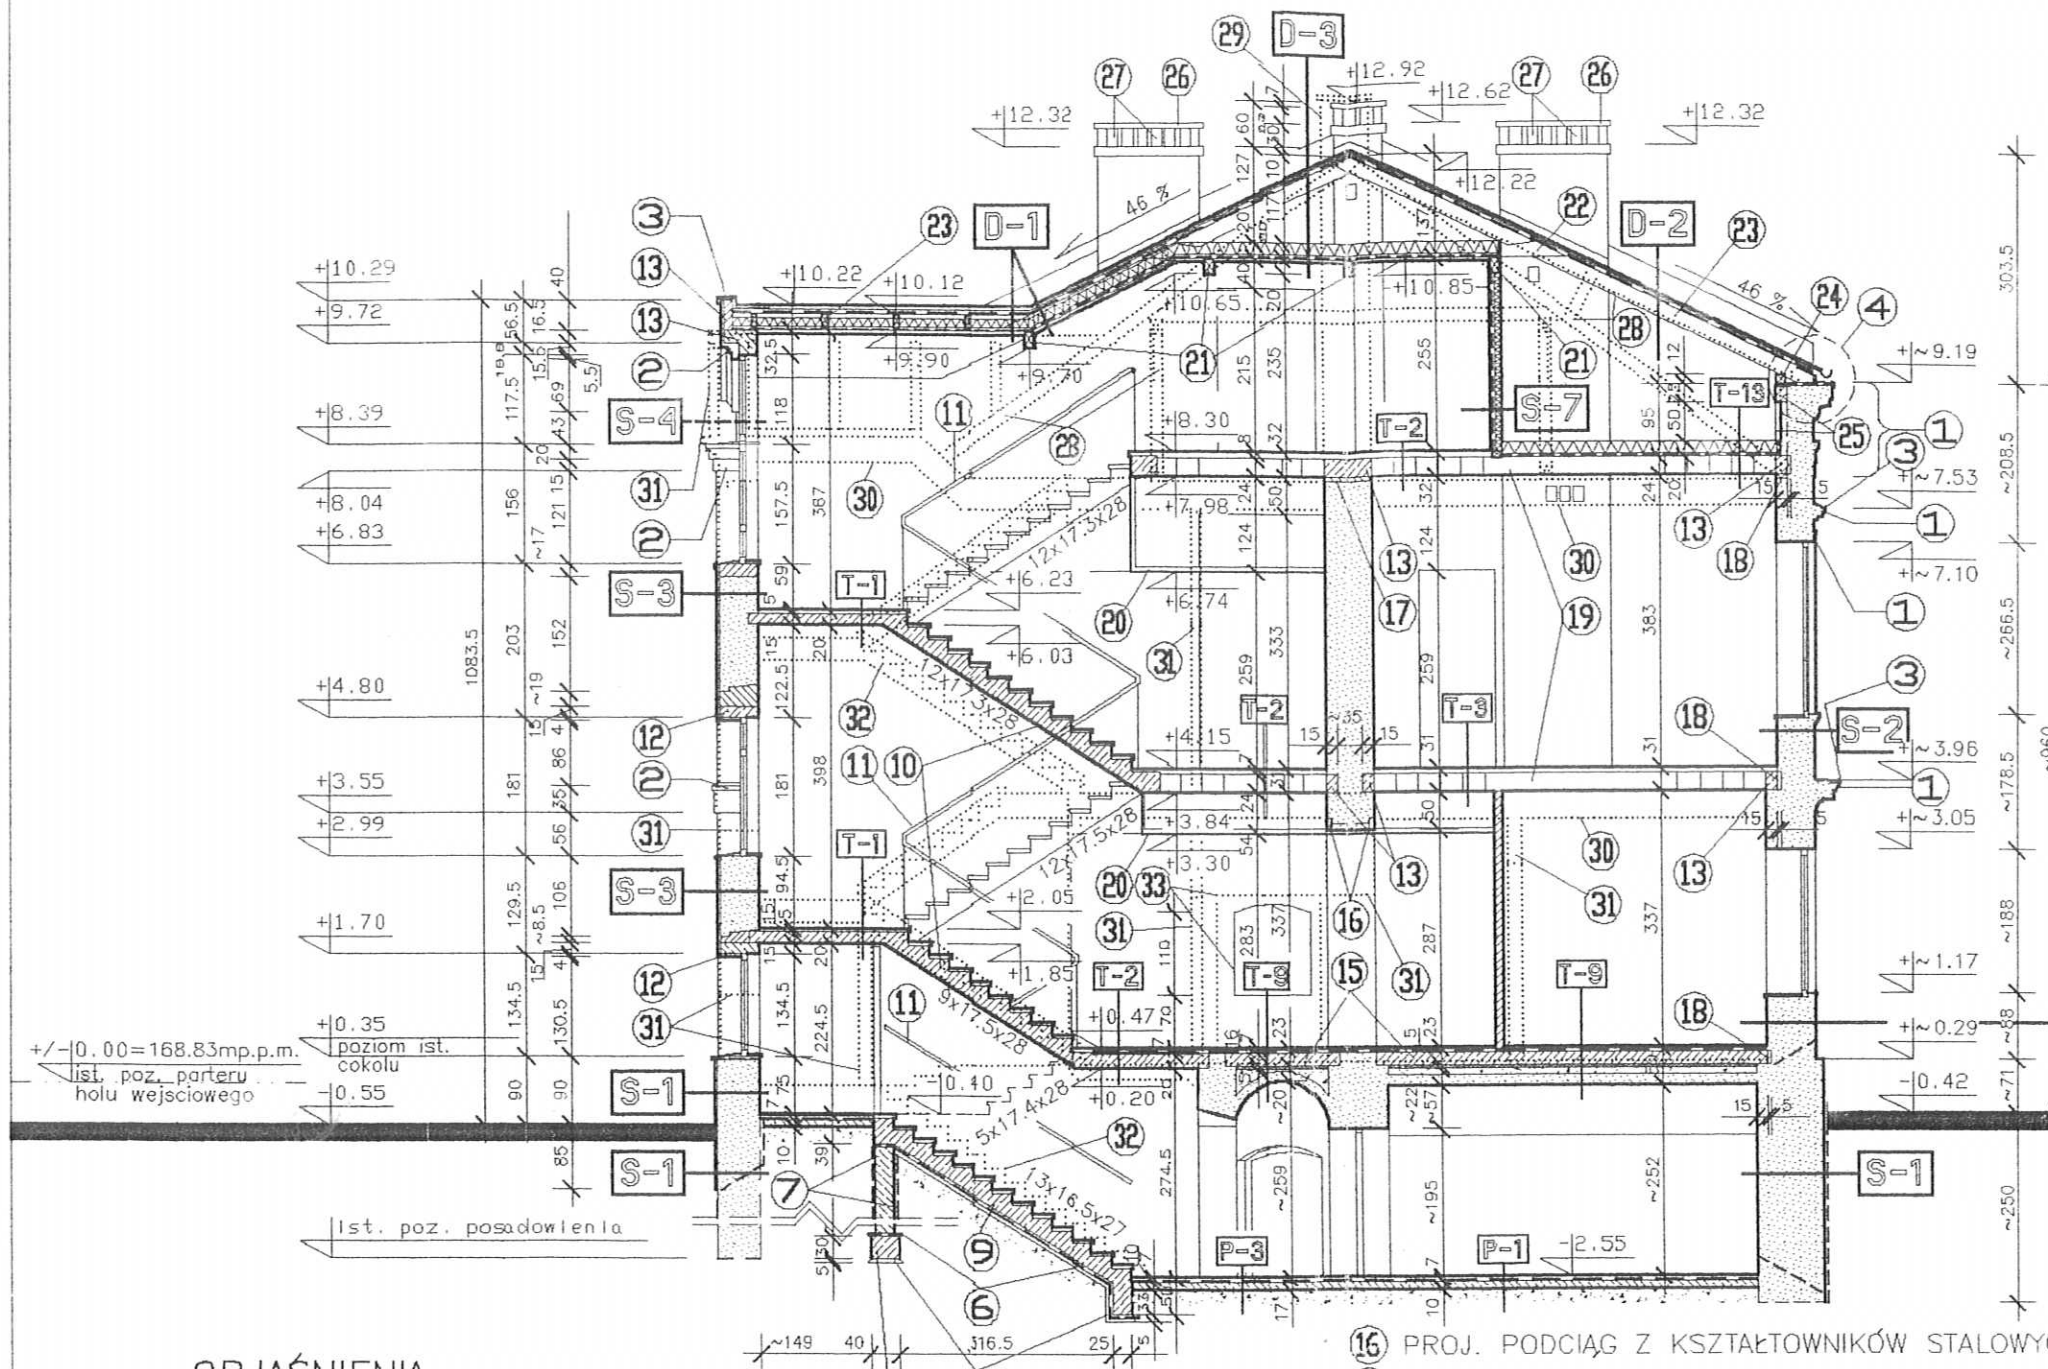








OZNACZENIA:



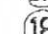

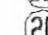
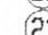

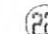
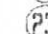

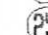

-  elementy przeznaczone do likwidacji
-  elementy nowe (oznaczenia normowe)
-  elementy adaptowane

-  28 ISTNIEJĄCA WIĘŻBA DACHOWA – DO LIKWIDACJI
-  29 ISTNIEJĄCE KOMINY – DO LIKWIDACJI
-  30 ISTNIEJĄCY STROP – DO LIKWIDACJI
-  31 ISTNIEJĄCE ŚCIANY LUB ICH FRAGMENTY – DO LIKWIDACJI
-  32 ISTNIEJĄCE SCHODY – DO LIKWIDACJI
-  33 ISTNIEJĄCY OTWÓR DRZWIOWY – DO ZAMUROWANIA (Z POZOSTAWIENIEM PROJEKTOWANEGO OTWORU OKIENNEGO 110x110+f=10cm)



OBJAŚNIENIA:

-  1 PROFIL GZYMSU WG INWENTARYZACJI ARCH.-KONSERWATORSKIEJ (DETALE ARCH.) – TII NR PROJ. 234-KKP-PI-A+K OPRACOWANEJ PRZEZ PP PRACOWNIE KONSERWACJI ZABYTKÓW ODDZIAŁ BIAŁYSTOK – 1987 ROK
-  2 PROFIL GZYMSU WG RYS.30
-  3 OBROBKA BLACHARSKA
-  4 DETAL OKAPU WG RYS.29
-  5 CHUDY BETON (5–10cm)
-  6 PAPA ASFALTOWA PODKŁADOWA NA LEPIKU NA GORĄCO
-  7 PODWÓJNA POWŁOKA LEPIKU ASFALTOWEGO NA GORĄCO
-  8 ŁAWA ŻELBETOWA WG P.R. KONSTRUKCJI
-  9 SCHODY BETONOWE NA GRUNCIE WG P.R. KONSTRUKCJI
-  10 SCHODY ŻELBETOWE PŁYTOWE WG P.R. KONSTRUKCJI
-  11 BALUSTRADA B-2 WG RYSUNKÓW 20,22,23,24 i 25
-  12 NADPROŻE ŻELBETOWE WG P.R. KONSTRUKCJI
-  13 WIENIEC ŻELBETOWY WG P.R. KONSTRUKCJI
-  14 ŚCIANKA ATTYKOWA Z CEGŁY CERAM. PEŁNEJ (12cm)
-  15 PŁYTA ŻELBETOWA WG P.R. KONSTRUKCJI

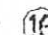-  16 PROJ. PODCIĄG Z KSZTAŁTOWNIKÓW STAŁOWYCH (W ISTNIEJĄCEJ ŚCIANIE) WG P.R. KONSTRUKCJI
-  17 WYLEWKA WYRÓWNAWCZA Z BETONU (5–10cm)
-  18 DOCIEPLENIE WIĘŃCA STROPU – STYROPIAN M-20 (5cm)
-  19 STROP GĘSTOŻEBROWY WG P.R. KONSTRUKCJI
-  20 STROP PODWIESZONY WG CZĘŚCI OPISOWEJ PROJEKTU
-  21 PŁATEW DREWNIANA (WG P.R. KONSTRUKCJI) OBŁOŻONA PŁYTAMI GIPSOWO-KARTONOWYMI (O PODWYŻSZONEJ ODPORNOŚCI OGNIOWEJ) GKF-1.5cm
-  22 JĘTKA (8x20cm) WG P.R. KONSTRUKCJI
-  23 KROKIEW (8x20cm) WG P.R. KONSTRUKCJI
-  24 MURŁATA (12x12cm)
-  25 WIENIEC ŻELBETOWY (15x25cm) ZE SŁUPKAMI ŻELBETOWYMI (15x25cm) ŚCIANKI KOLANKIWEJ W ROZSTAWIE PODANYM NA RZUCIE PODDASZA ORAZ WG P.R. KONSTRUKCJI
-  26 CZAPY BET.GR.6cm Z WYPROFILOWANYMI NA ZEWNĄRZ SPADKAMI 2% ZBROJONE SIATKĄ (O OCZKACH 10x10cm) Z PRĘTÓW STAŁOWYCH $\varnothing 6$
-  27 OTWORY WENTYLACYJNE ZABEZPIECZONE SIATKĄ STAŁOWĄ OCYNKOWANĄ O WYMIARACH OCZEK 2.0x2.0cm W RAMKACH Z KĄTOWNIKÓW STAŁOWYCH $\angle 20x20/3$



mgr inż. arch.
Jarosław Łankowski
projektant

mgr inż. arch.
Sławomir Paszkowski
nr upr. SUW-92/85
spełniający

MODERNIZACJA ISTNIEJĄCEJ ZABUDOWY
URZĘDU MIEJSKIEGO W SUWAŁKACH
PRZEKRÓJ A-A
PROJEKT CHRONIONY USTAWĄ O PRAWIE AUTORSKIM

1:100

7