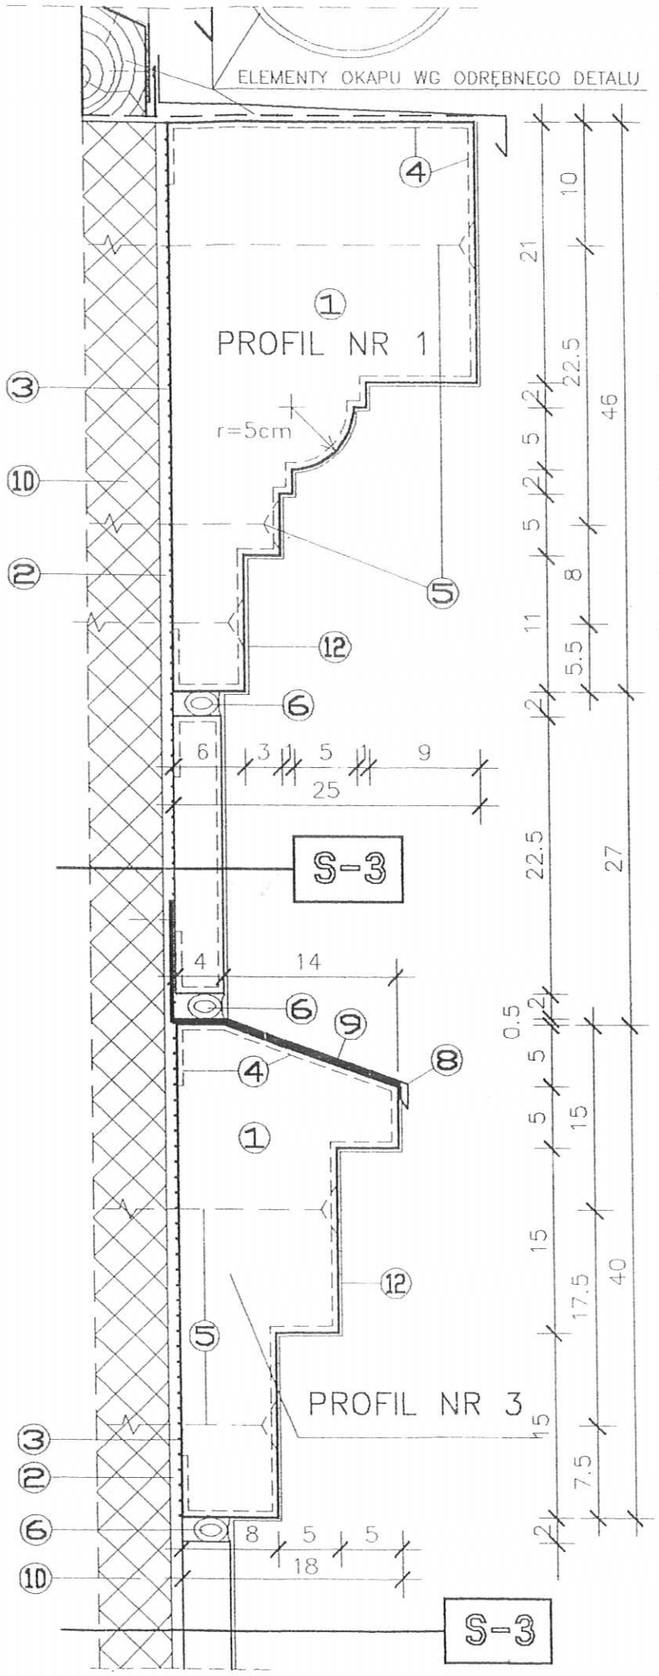

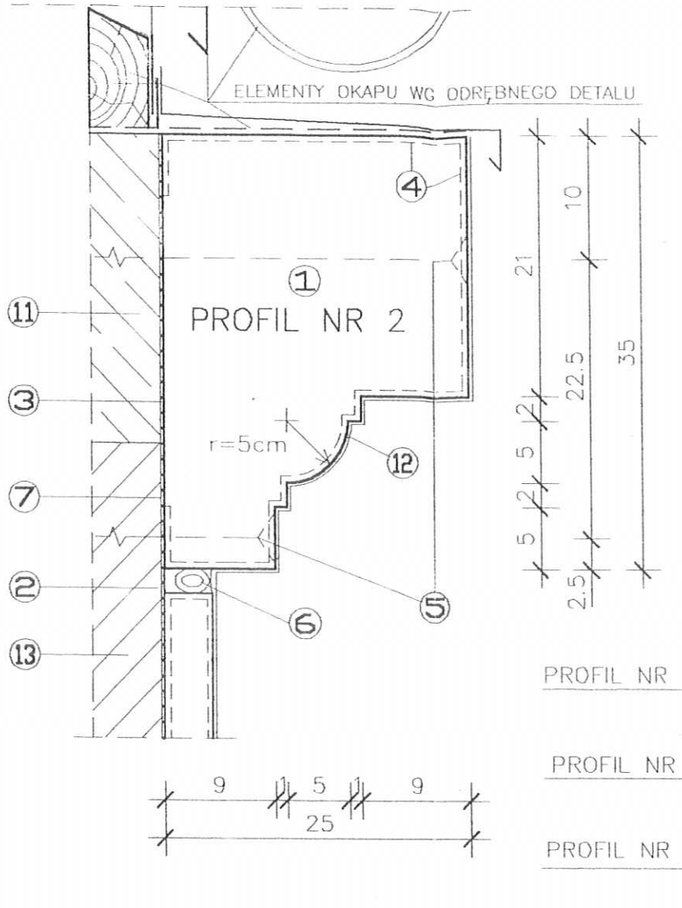

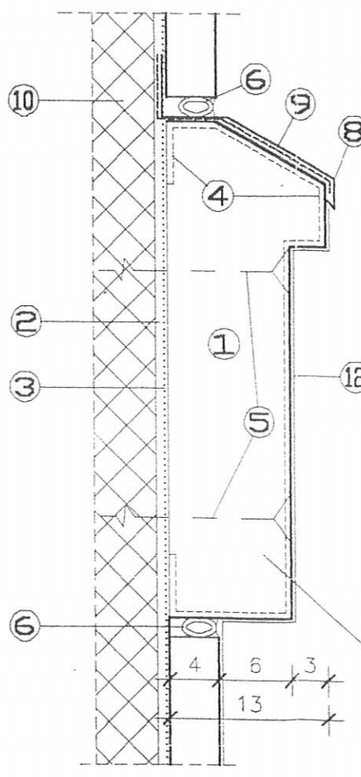

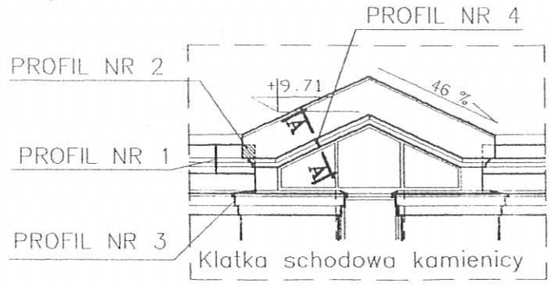

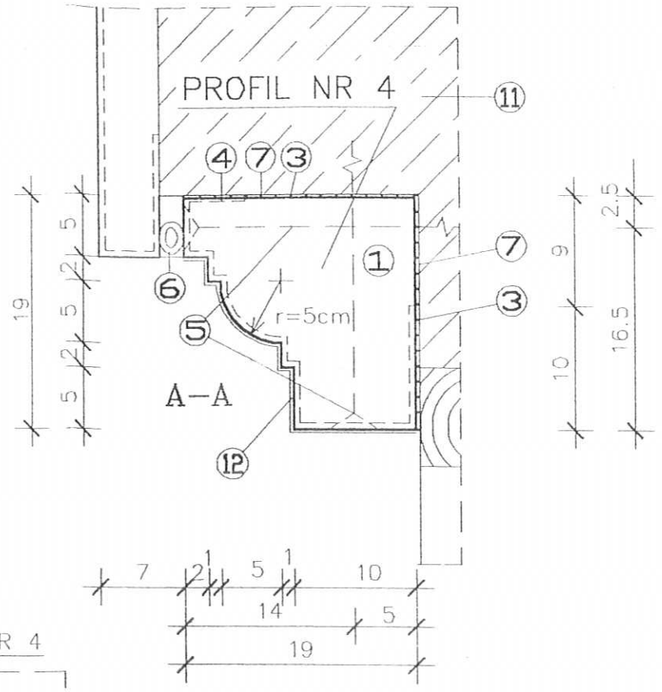

OBJAŚNIENIA :

1. STYROPIAN M–30
2. ISTN.TYNK OCZYSZCZONY I UZUPEŁNIONY
3. MASA KLEJĄCA DRYVIT
4. SIATKA ZAWINIĘTA 5cm POD OCIEPLENIE
5. MOCOWANIE ŁĄCZNIKAMI SYSTEMOWYMI DRYVIT
6. USZCZELNIENIE SYSTEMOWE DYLATACJI DRYVIT
7. OBRZUTKA CEM.–WAP. OK.1cm
8. OBRÓBKA BLACHARSKA– BLACHA STALOWA POWLEKANA (GR.0.7mm)
9. PAPA ASFALTOWA
10. ISTNIEJĄCA ŚCIANA CEGLANA
11. PROJEKTOWANY WIENIEC ŻELBETOWY WG P.R. KONSTRUKCJI
12. TYNK AKRYLOWY DRYVIT
13. PROJEKTOWANA ŚCIANA Z CEGŁY KRATÓWKI

PROJEKT-SUWAŁKI

projektant: mgr inż. arch. Andrzej [illegible] nr upr. [illegible]/180/74; mgr inż. arch. Jarosław Łankowski

sprawdzający: mgr inż. arch. Sławomir Paszkowski nr upr. SUW–98/85

MODERNIZACJA ISTNIEJĄCEJ ZABUDOWY URZĘDU MIEJSKIEGO W SUWAŁKACH

PROFILE GZYMSÓW

1:5

30

PROJEKT CHRONIONY USTAWĄ O PRAWIE AUTORSKIM