

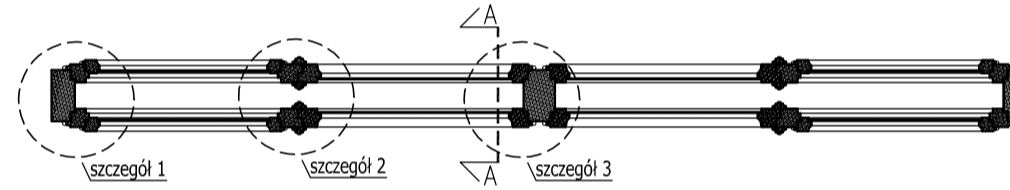
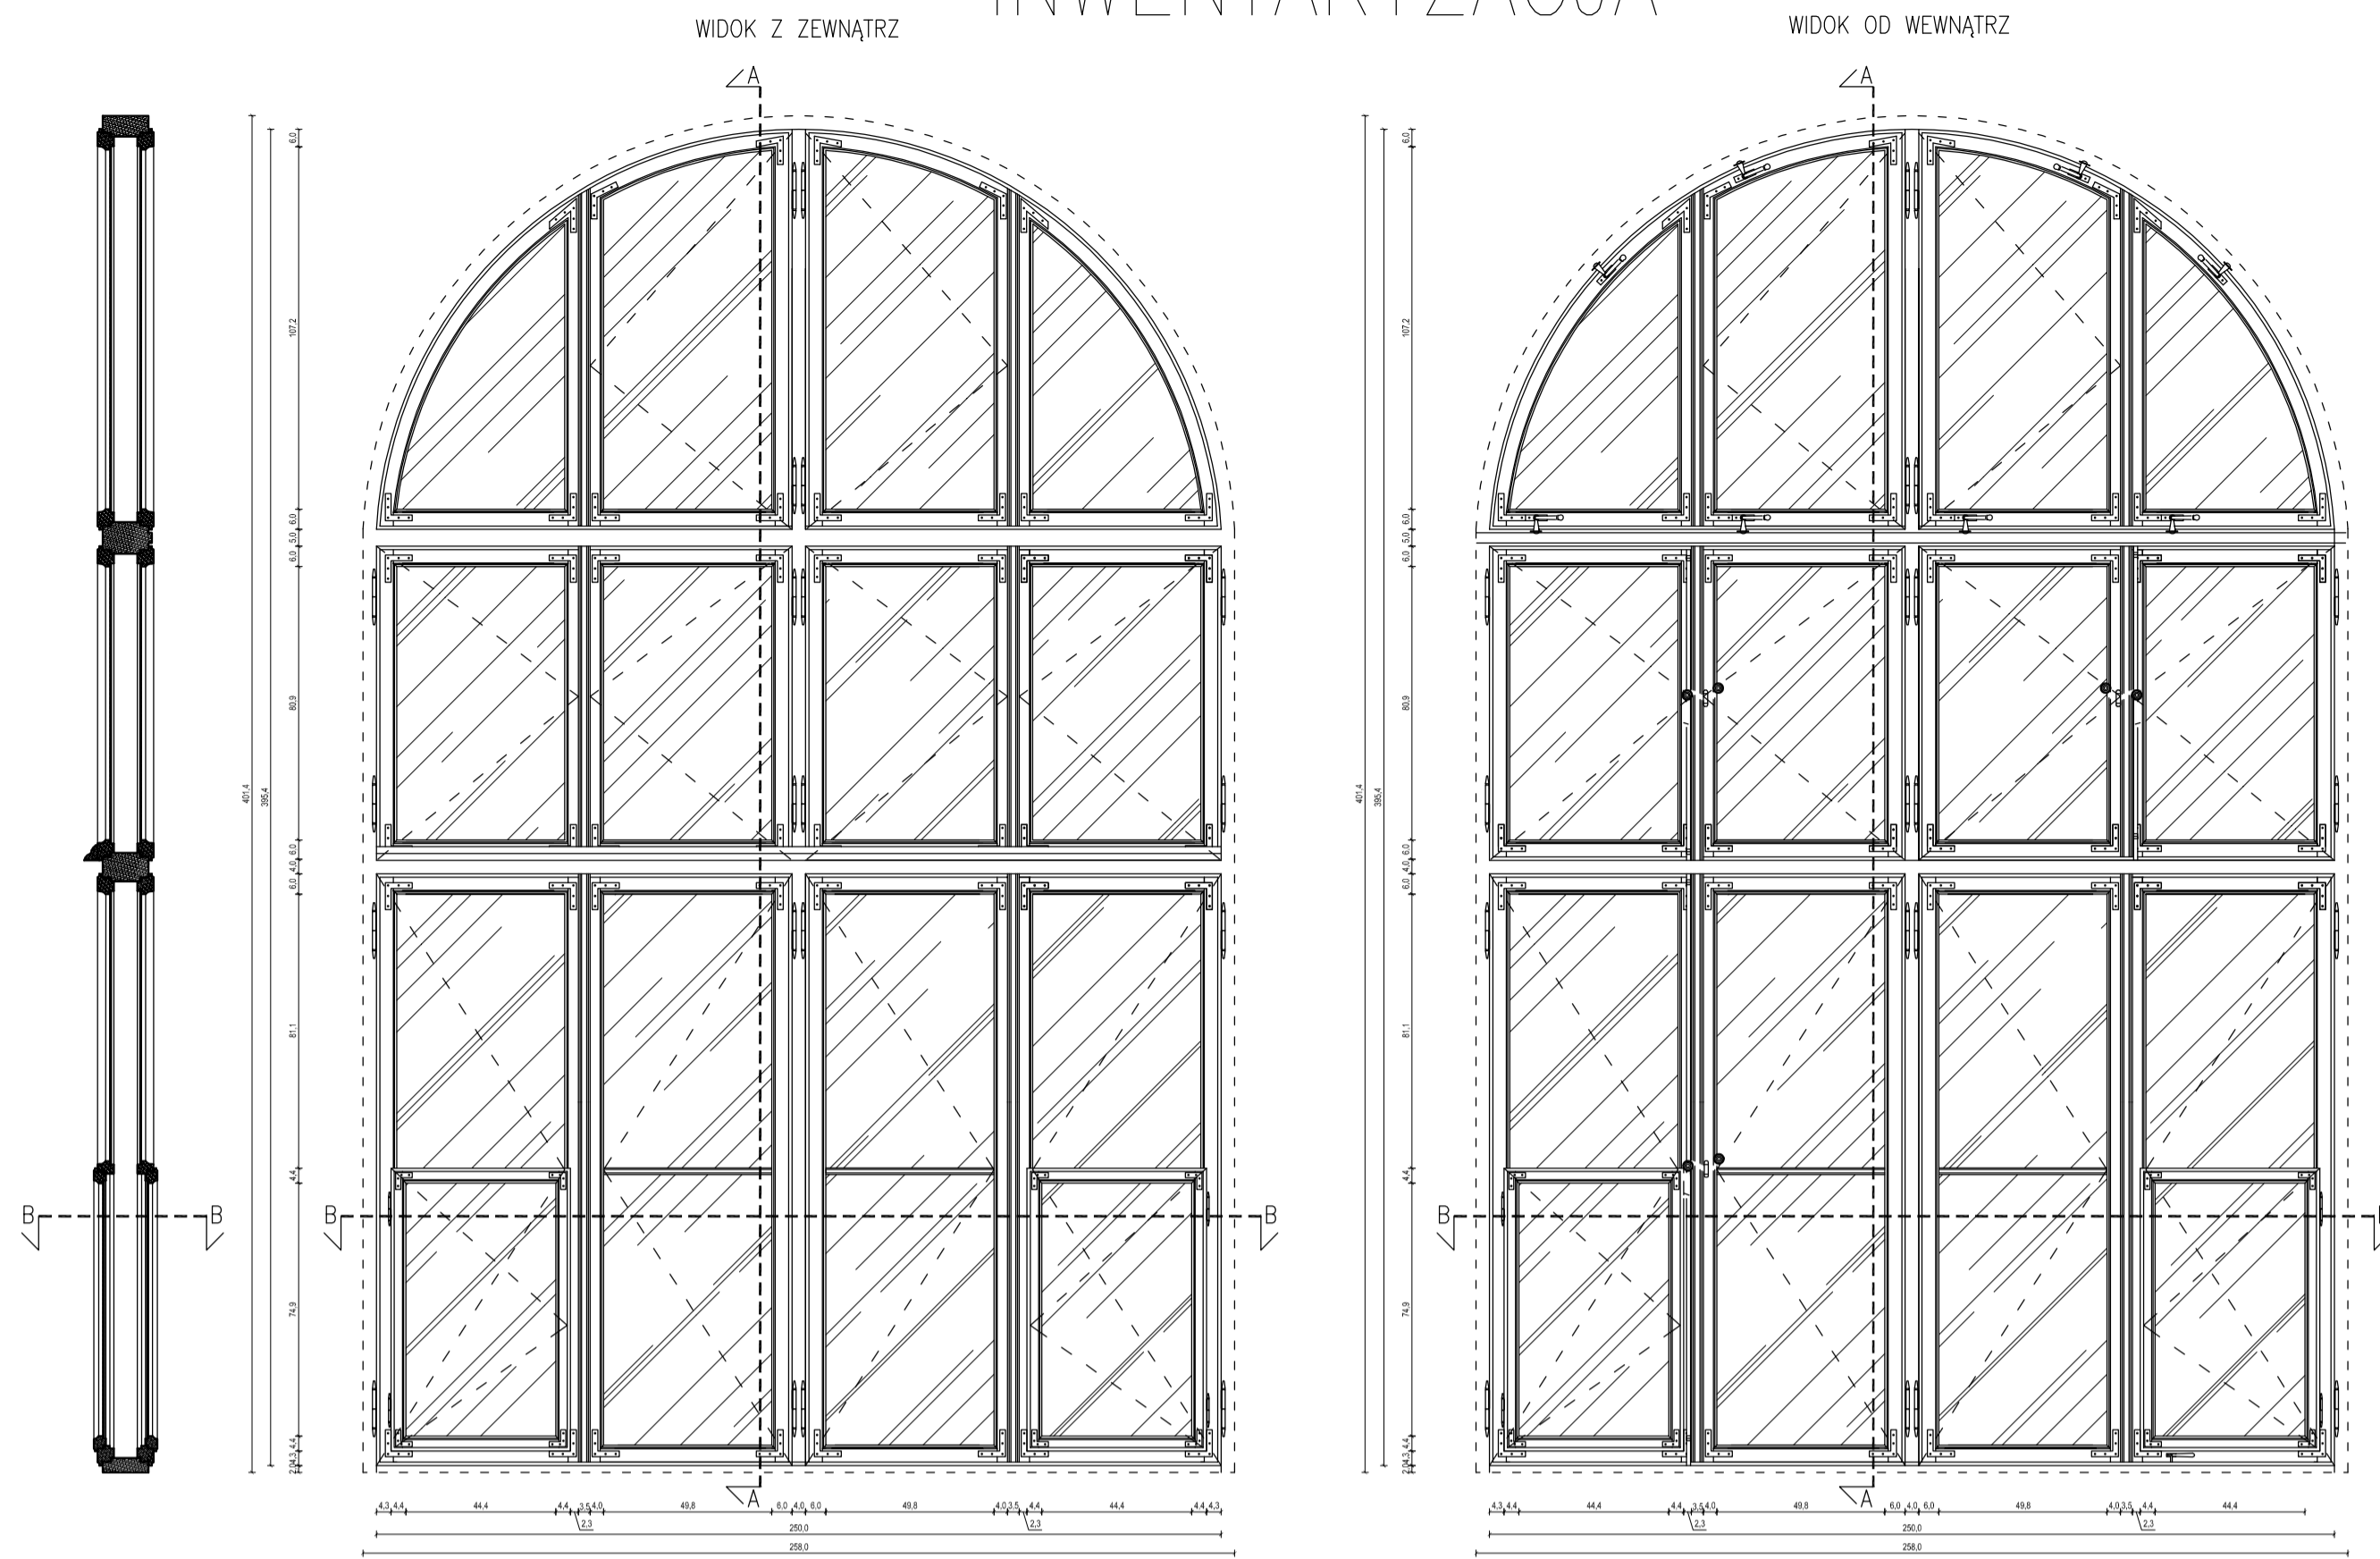
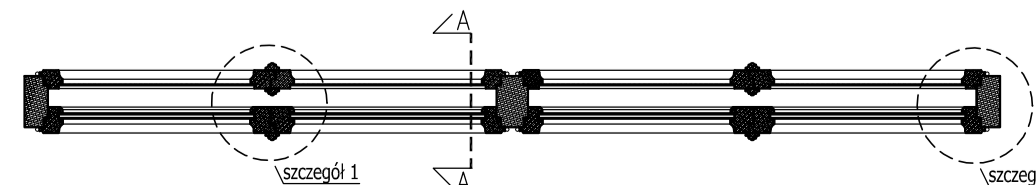


INWENTARYZACJA

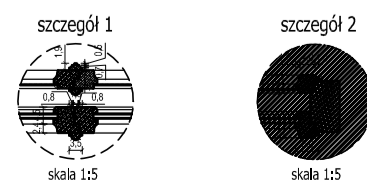

PROJEKT

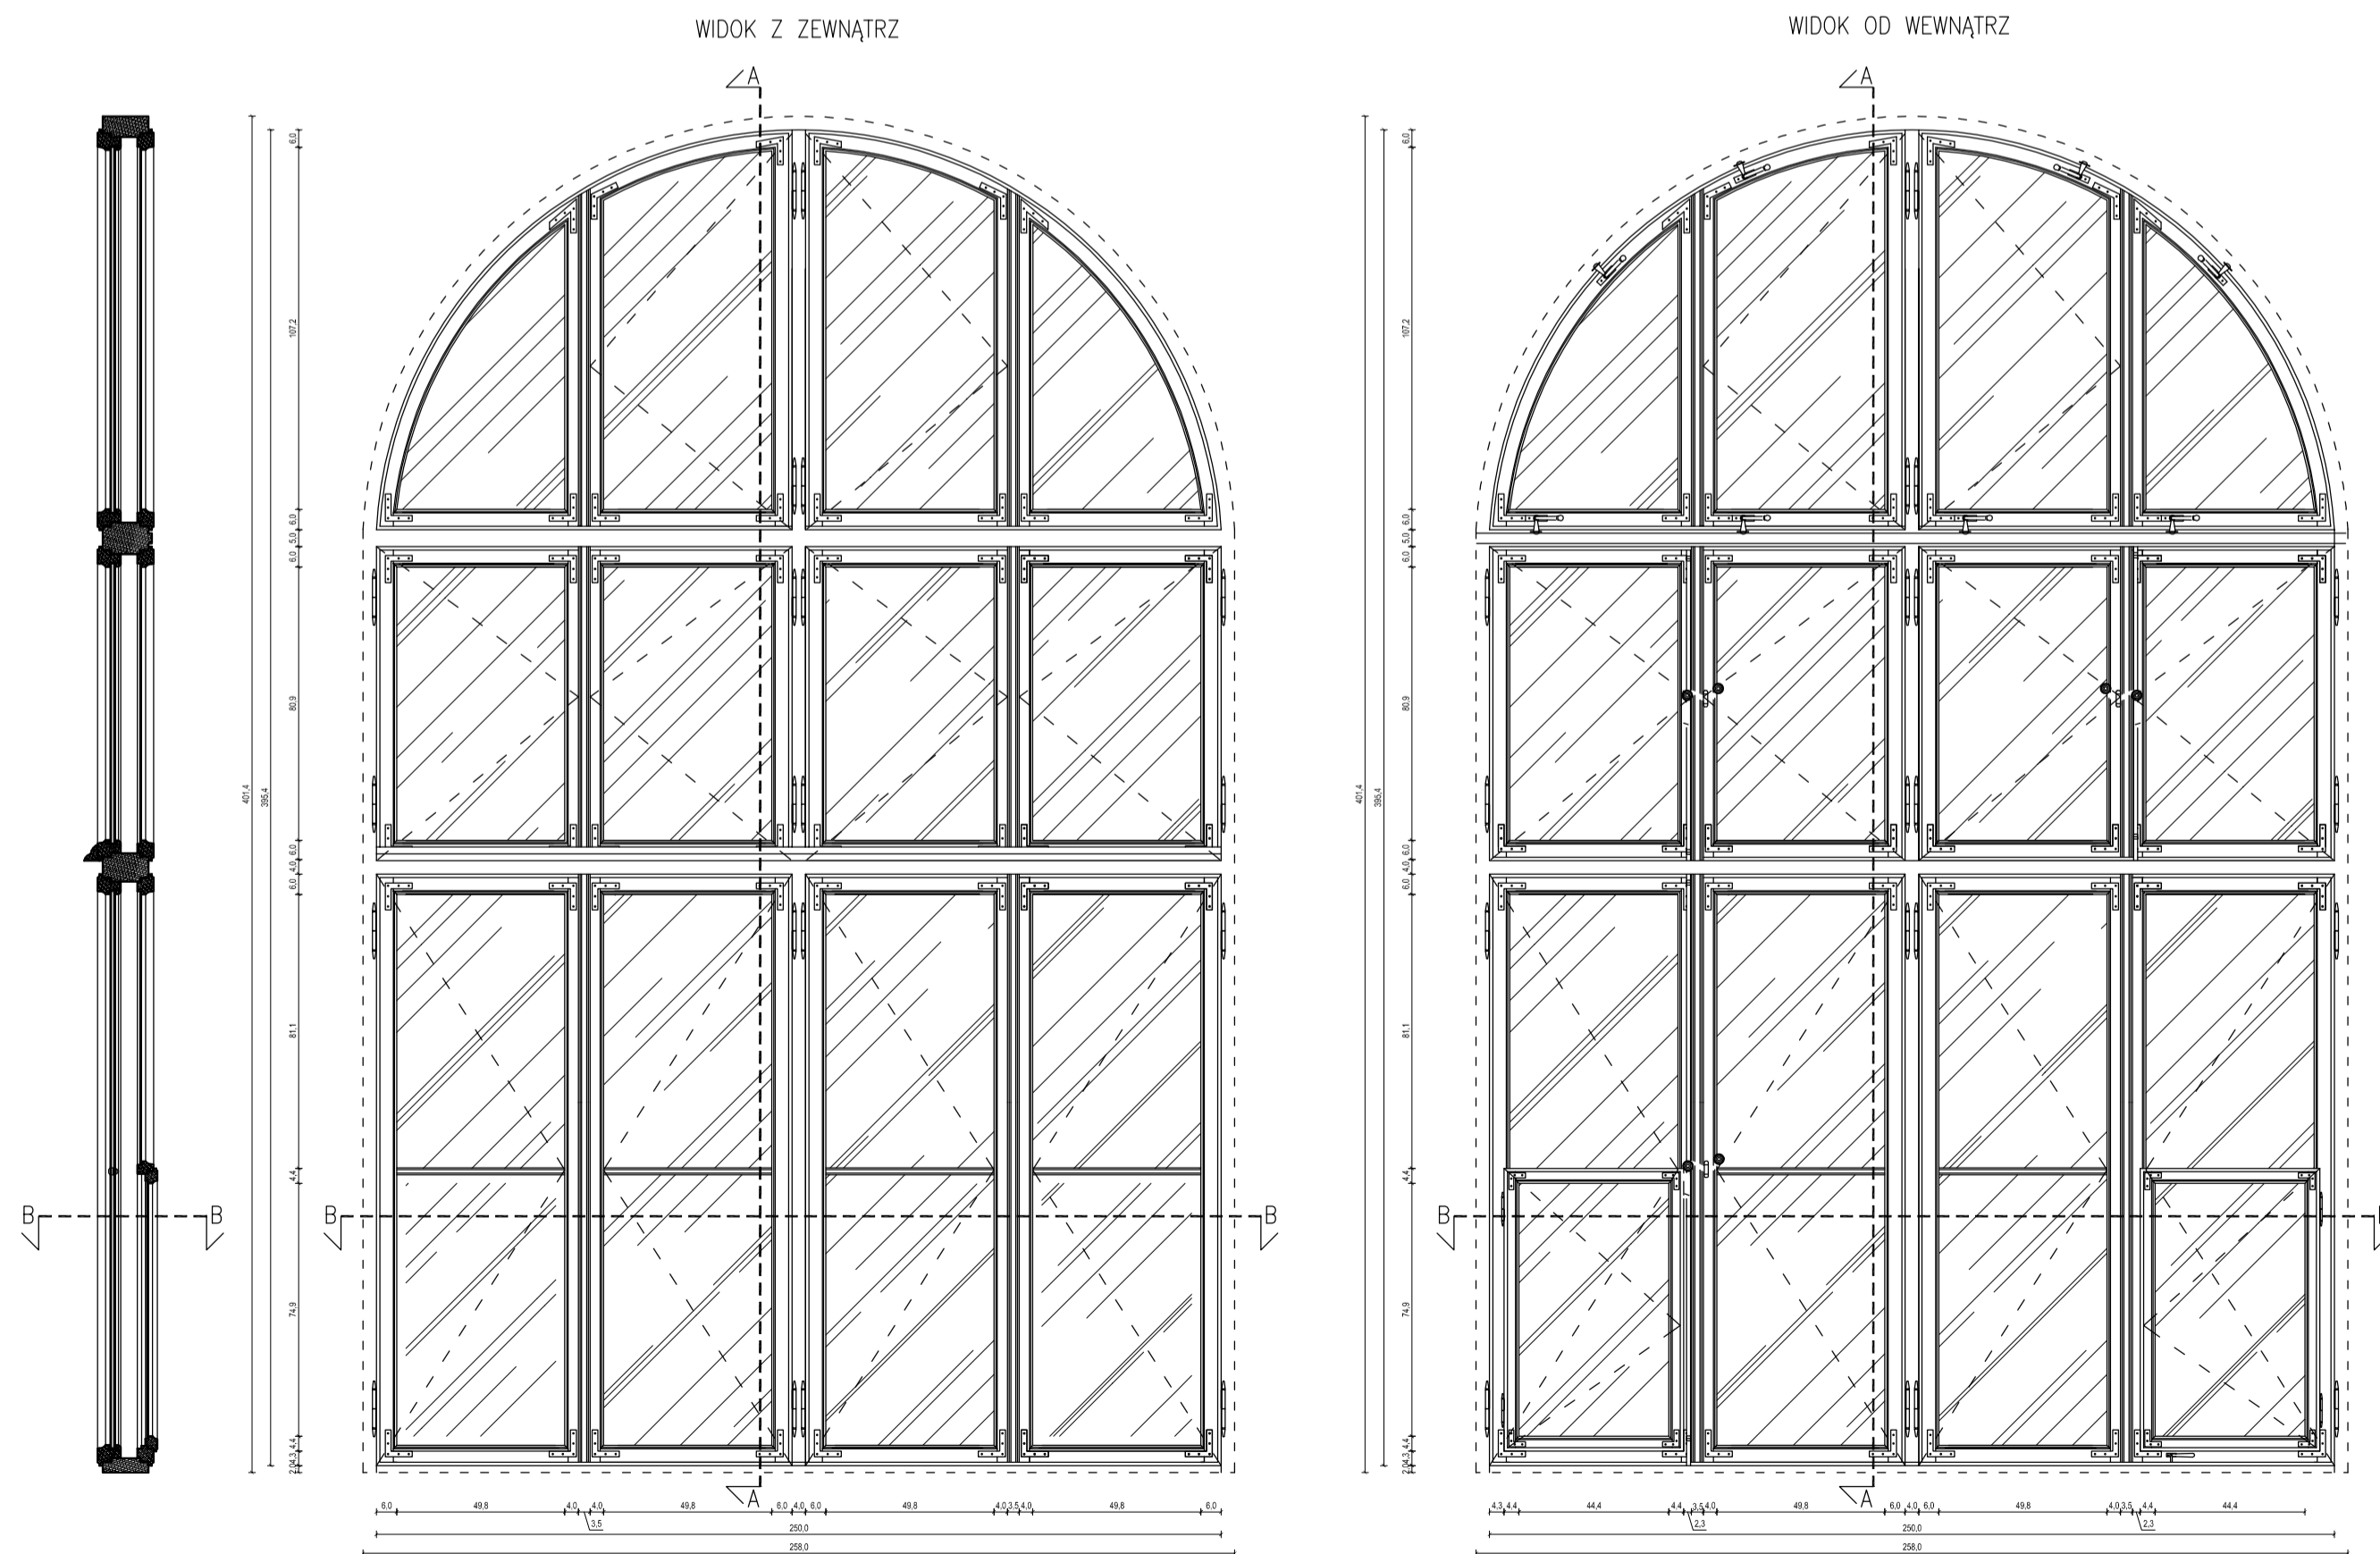

UWAGA:
Rysunek rozpatrywać łącznie z pozostałymi rysunkami oraz opisem technicznym.

Niniejsze opracowanie dokumentacji projektowej objęte jest ochroną zgodnie z ustawą z dnia 4 lutego 1994 o prawie autorskim i prawach pokrewnych z późn. zmianami.

JEDNOSTKA PROJEKTOWA:



NAZWA INWESTYCJI:
**REMONT ELEWACJI, TERMOMODERNIZACJA I PRZEBUDOWA
W ZAKRESIE PRZYSTOSOWANIA DO OCHRONY
PRZECIWPÓŻAROWEJ BUDYNKÓW
I LICEUM OGÓLNOKSZTAŁCĄCEGO IM. M. KONOPNICKIEJ**

ADRES OBIEKTU BUDOWLANEGO:
ul. Mickiewicza 3, 16-400 Suwałki

INWESTOR:

Miasto Suwałki, ul. Mickiewicza 1, 16-400 Suwałki

PROJEKTANT ARCHITEKTURY:	BRANŻA/SPECJALNOŚĆ	UPRAWNIENIA:	PODPIS:
mgr inż. arch. Mariusz Sawicki	budowlana/ architektoniczna	357/PW/92	
OPRACOWAŁA:			
mgr inż. arch. Joanna Kaszkowiak	budowlana/ architektoniczna		
SPRAWDZAJĄCY ARCHITEKTURY:			
mgr inż. arch. Jarosław Krawczyk	budowlana/ architektoniczna	UAN-8386/64/90	

PROJEKT BUDOWLANY	DATA: IV 2015
TYTUŁ RYSUNKU: INWENTARYZACJA I PROJEKT OKNA O23	SKALA: NR RYS.: 1:20 P.24