


PROJEKT ZAGOSPODAROWANIA

Budowa placu zabaw przy ul. Szpitalnej 85, 85A

na dz. o nr geod.21130, 21129/5

SKALA 1 : 500

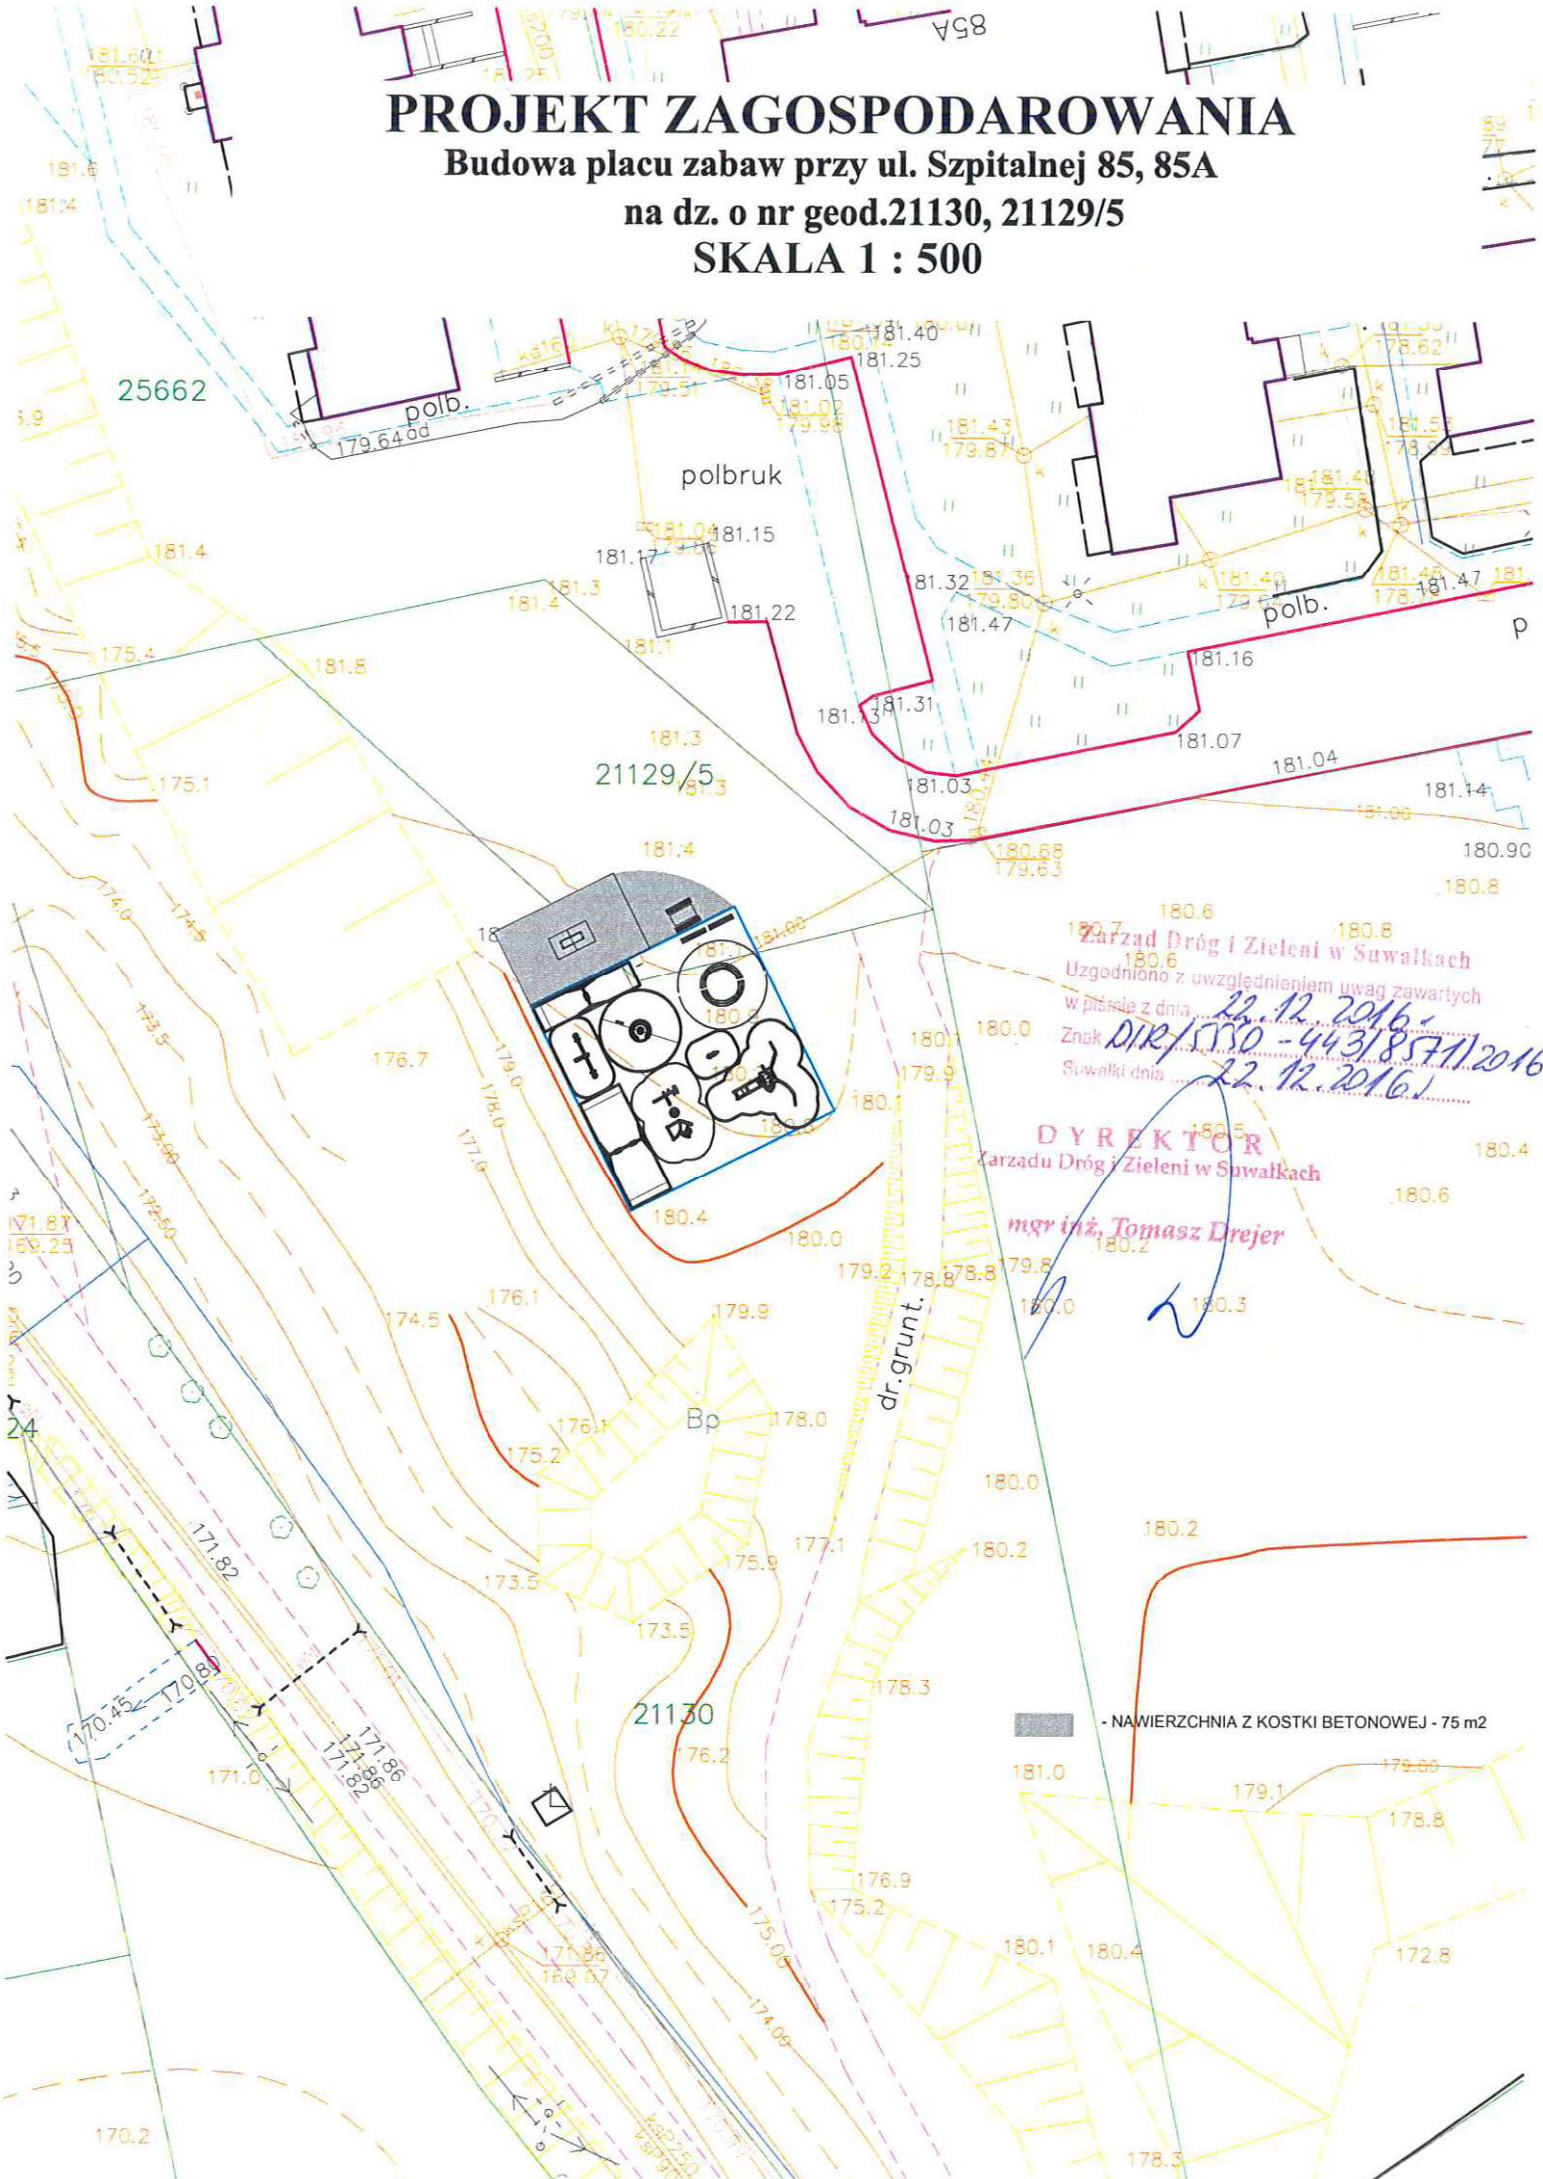

Zarząd Dróg i Zieleni w Suwałkach
Uzgodniono z uwzględnieniem uwag zawartych
w piśmie z dnia 22.12.2016r.
Znak D18/530 - 443/8571/2016
Suwałki dnia 22.12.2016r.

DYREKTOR
Zarządu Dróg i Zieleni w Suwałkach
mgr inż. Tomasz Drejer

■ - NAWIERZCHNIA Z KOSTKI BETONOWEJ - 75 m²