


— oprawa typ A ○ oprawa typ C — oprawa typ G1 — oprawa typ H — oprawa typ E

— oprawa typ B

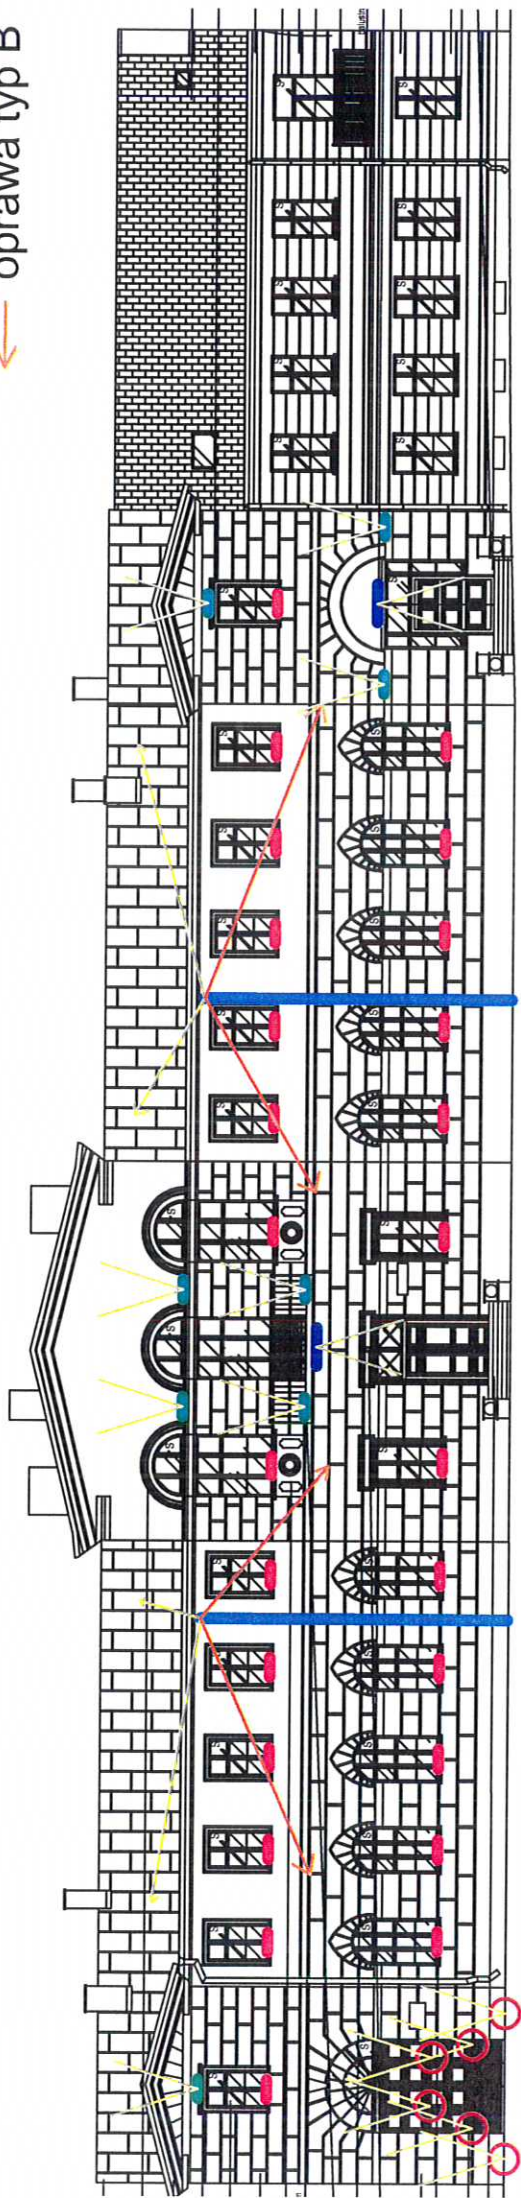

INSPEKTOR NADZORU

Instalacje i Urządzenia Elektryczne i Automatyki
Nr ewid. PDL/00886/OV/00110