


ogrodzenie - przekroj pionowy  
L=55,30m

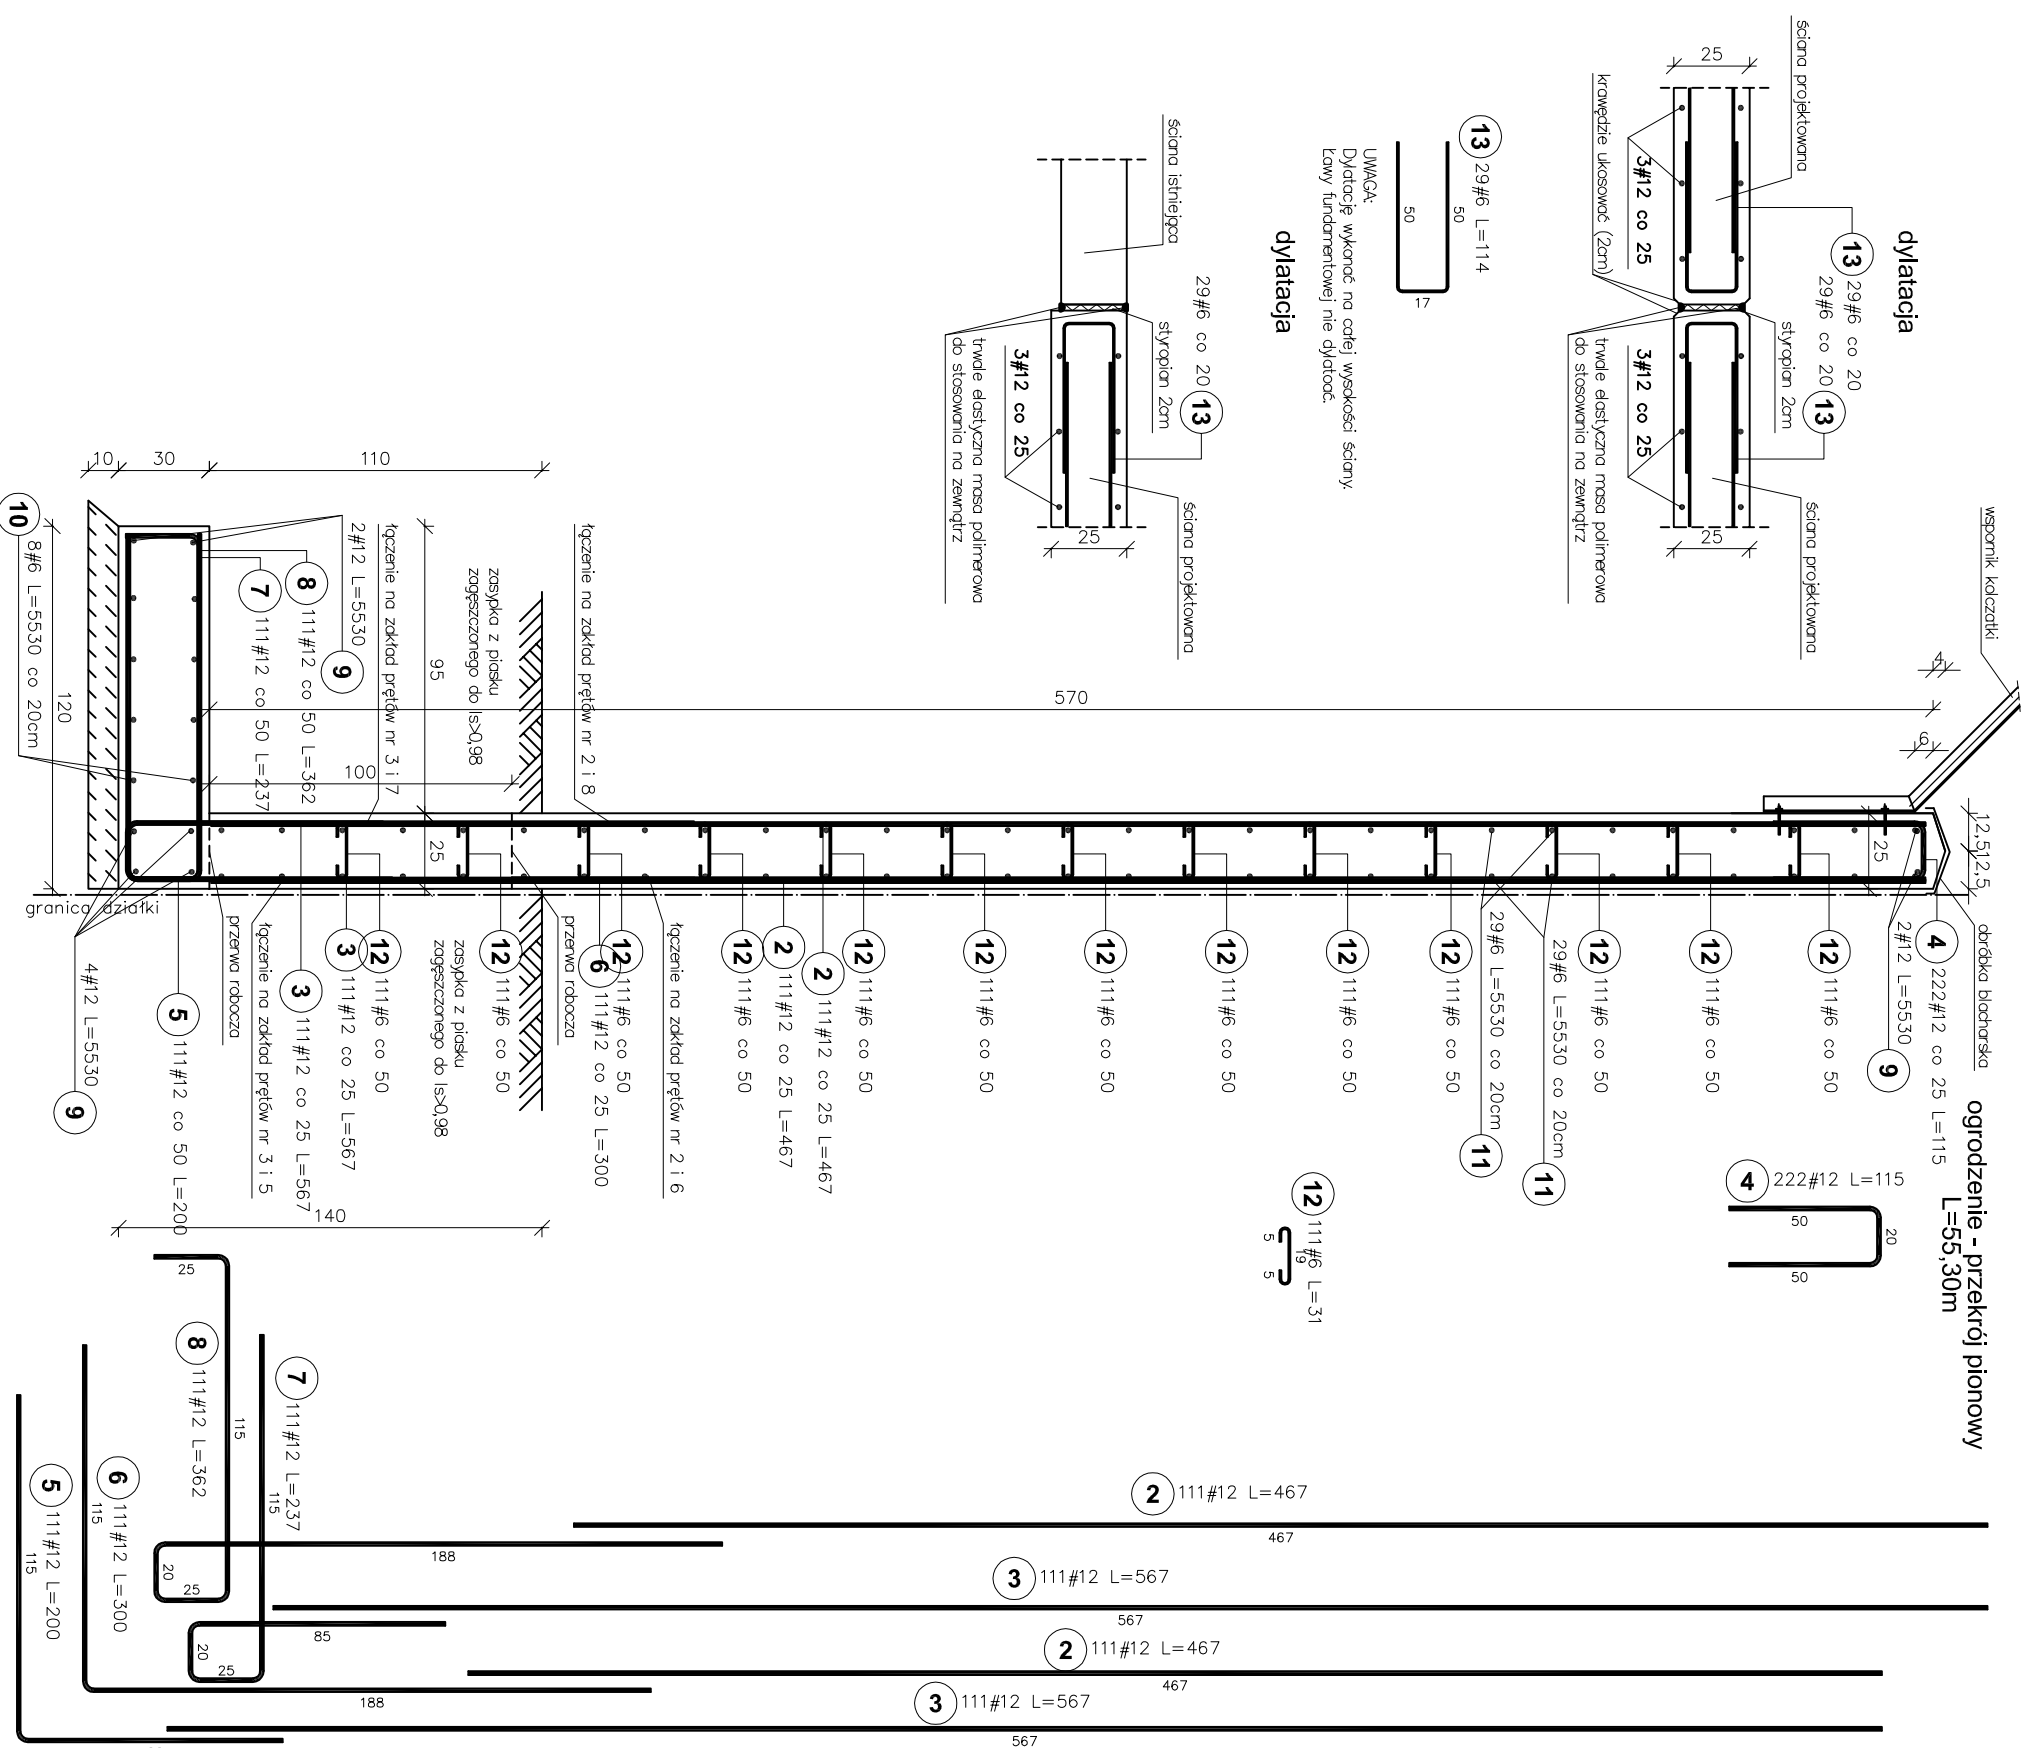

Stal	Długość (cm)	Liczba	Długość łączna (m)
Poz. #			
A-IIIIN			
2	467.0	222	1036.74
3	567.0	222	1258.74
4	115.0	222	255.30
5	200.0	111	222.00
6	300.0	111	333.00
7	237.0	111	263.07
8	362.0	111	401.82
9	5530.0	8	442.40
10	5530.0	8	442.40
11	5530.0	58	3207.40
12	31.0	1443	447.33
13	114.0	116	132.24
Długość wg średnic (m)			4229.37213.07
Masa 1 m pręta (kg/m)			0.22 0.89
Masa łączna wg średnic (kg)			938.923741.2
Masa łączna wg gotunku stali (kg)			4680.13
Ogółem (kg)			4680.13

Stal # A-IIIIN (B500SP)  
Stal Ø A-I  
stopa: beton C20/25  
ściana: beton C30/37 - architektoniczny  
Beton C30/37 - architektoniczny  
klasa mrozoodporności F150  
klasa wodoszczelności W4  
otulina:  
boki, góra 30mm  
spód 50mm

Projektant: mgr inż. Kamili Zimiński  
PDL/0045/P00K/05

Stadium: **P.W.**

Skala: **1:25**

Temat: Projekt ogrodzenia więziennego od strony ulicy nowoprojektowanej Aresztu Śledczego w Suwałkach  
**BRANŻA KONSTRUKCYJNA**

Objekt: Rozbudowa ul. Buczka i Leśnej oraz budowa nowej ulicy od ul. Wojska Polskiego do ul. Utraty w Suwałkach - odcinek 2.

Adres: M. Gwiazdowski, A. Sosnowski, M. Grzybowska  
ul. Elevatorska 13/22, 15-620 Białystok  
tel. (085) 652 06 80, e-mail: drogowskaz-sc@o2.pl

Rysunek nr.: **K-2**

Data: **14.09.2015**