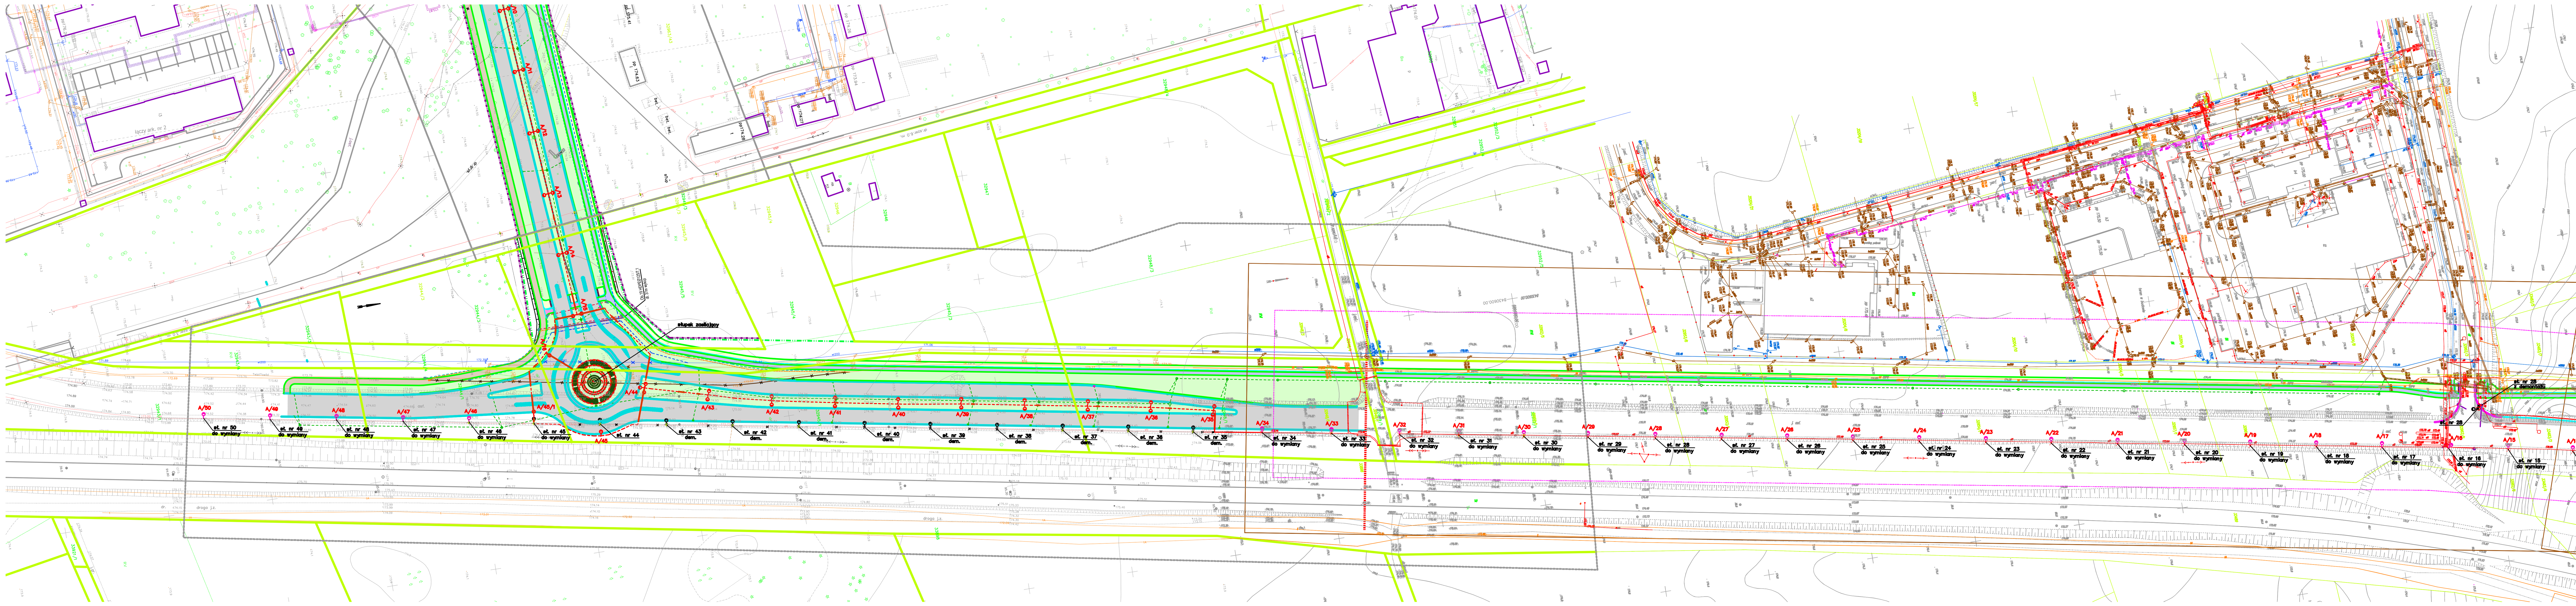

LEGENDA

UZBROJENIE ISTNIEJĄCE

- ISTN. KABEL ELEKTRYCZNY
- ISTN. WODOCIĄG
- ISTN. KABEL TELEFONICZNY
- ISTN. KANAŁ SANITARNY
- ISTN. KANAŁ DESZCZOWY
- ISTN. GAZOCIĄG
- ISTN. KANAŁ CIEPŁOWNICZY
- ISTN. LINIA NAPOWIETRZNA ELEKTRYCZNA NN
- ISTN. LINIA NAPOWIETRZNA TELEFONICZNA
- ISTN. KANAŁ SANITARNY DO LIKWIDACJI
- ISTN. KANAŁ DESZCZOWY DO LIKWIDACJI
- ISTN. WODOCIĄG DO LIKWIDACJI
- ISTN. LINIA KABLOWA OŚWIETLENIOWA DO LIKWIDACJI
- ISTN. SŁUP OŚWIETLENIOWY DO LIKWIDACJI
- ISTN. OPRAWA OŚWIETLENIOWA DO LIKWIDACJI

UZBROJENIE PROJEKTOWANE

- PROJ. TRASA ZUDP DO LIKWIDACJI
- PROJ. TRASA ZUDP (ZAKRES ODRĘBNEGO OPRACOWANIA)
- PROJ. KANALIZACJA TELETECHNICZNA (ZAKRES ODRĘBNEGO OPRACOWANIA)
- PROJ. SYGNALIZACJA ŚWIETLNA (ZAKRES ODRĘBNEGO OPRACOWANIA)
- PROJ. KABEL NN (ZAKRES ODRĘBNEGO OPRACOWANIA)
- PROJ. KABEL SN 15KV (ZAKRES ODRĘBNEGO OPRACOWANIA)
- PROJ. SŁUP OŚWIETLENIOWY ALUMINIOWY WYS. 10M Z WYSIĘGNIKIEM DWURAMIENNYM O PARAMETRACH Z DOKUMENTACJI TECHNICZNEJ
  * OPRAWY OŚWIETLENIOWE O MOCY 70W O PARAMETRACH Z DOKUMENTACJI TECHNICZNEJ
- PROJ. SŁUP OŚWIETLENIOWY WYS. 10 M O PARAMETRACH Z DOKUMENTACJI TECHNICZNEJ
  * OPRAWA OŚWIETLENIOWA LED 70W O PARAMETRACH Z DOKUMENTACJI TECHNICZNEJ
- PROJ. KABLOWA LINIA OŚWIETLENIOWA (wg typu określonego na schemacie jednokreskowym)
- PROJ. SZAFKA OŚWIETLENIOWA
- PROJ. UZIEMIENIE R<5/10 OHM
- PROJ. PRZEPUST KABLOWY
  * RURA OSŁONOWA ø110mm/ø160mm (np. typu DVK110 prod. AROT)
  * RURA OSŁONOWA ø110mm/ø160mm (np. typu A PS110/160 prod. AROT) – na kable istniejące nN 0,4kV, SN15KV
  * RURA OSŁONOWA ø110mm/ø160mm (np. typu SRS110 prod. AROT) – przeciski, pod wjazdami

1. Przepusty nieopisane zaprojektowano o długości odczytanej z rysunku
2. Przy słupach pozostawić zapasy kabli długości po ok. 1,5m.
3. Typ poszczególnych osłon rurowych podano w legendzie
4. Kable w ciągach wielokrotnych układać po trasie wg. projektu budowlanego
5. Zaprojektowano kable typu YAKXs (oświetlenie uliczne) wg typu, ilości i przekroju zgodnym ze schematem ideowym projektowanego oświetlenia
6. Zdemontowane odcinki linii oraz urządzeń oświetleniowych zutylizować lub przekazać ich właścicielowi.
7. Pełne istniejące i projektowane zagospodarowanie terenu pokazano na planie zamieszczonym w projekcie budowlanym, który stanowi komplet z niniejszym projektem wykonawczym
8. Linie i urządzenia przeznaczone do demontażu lub przełożenia przekreślono

Drogowskaz s.c.
M. Gwiazdowski, A. Sosnowski, M. Grzybowska
ul. Elewatorska 13/22, 15-620 Białystok
tel. (085) 652 06 80, e-mail: drogowskaz-sc@o2.pl

Stadium : P.W.	Nazwa rysunku: Projekt zagospodarowania terenu	Rysunek nr : E-
Skala : 1:500	Obiekt: Rozbudowa ul. Buczka i Leśnej oraz budowa nowej ulicy od ul. Wojska Polskiego do ul. Utraty w Suwałkach - odcinek	Data : 08.2015

BRANŻA ELEKTRYCZNA

Opracował: Imię i nazwisko nr upr.:	Podpis:	Sprawdzający: Imię i nazwisko nr upr.:	Podpis:
mgr inż. Tomasz Surowiec PDL 0074/POOE/07 Współpraca: mgr inż. Sebastian Ruciński			