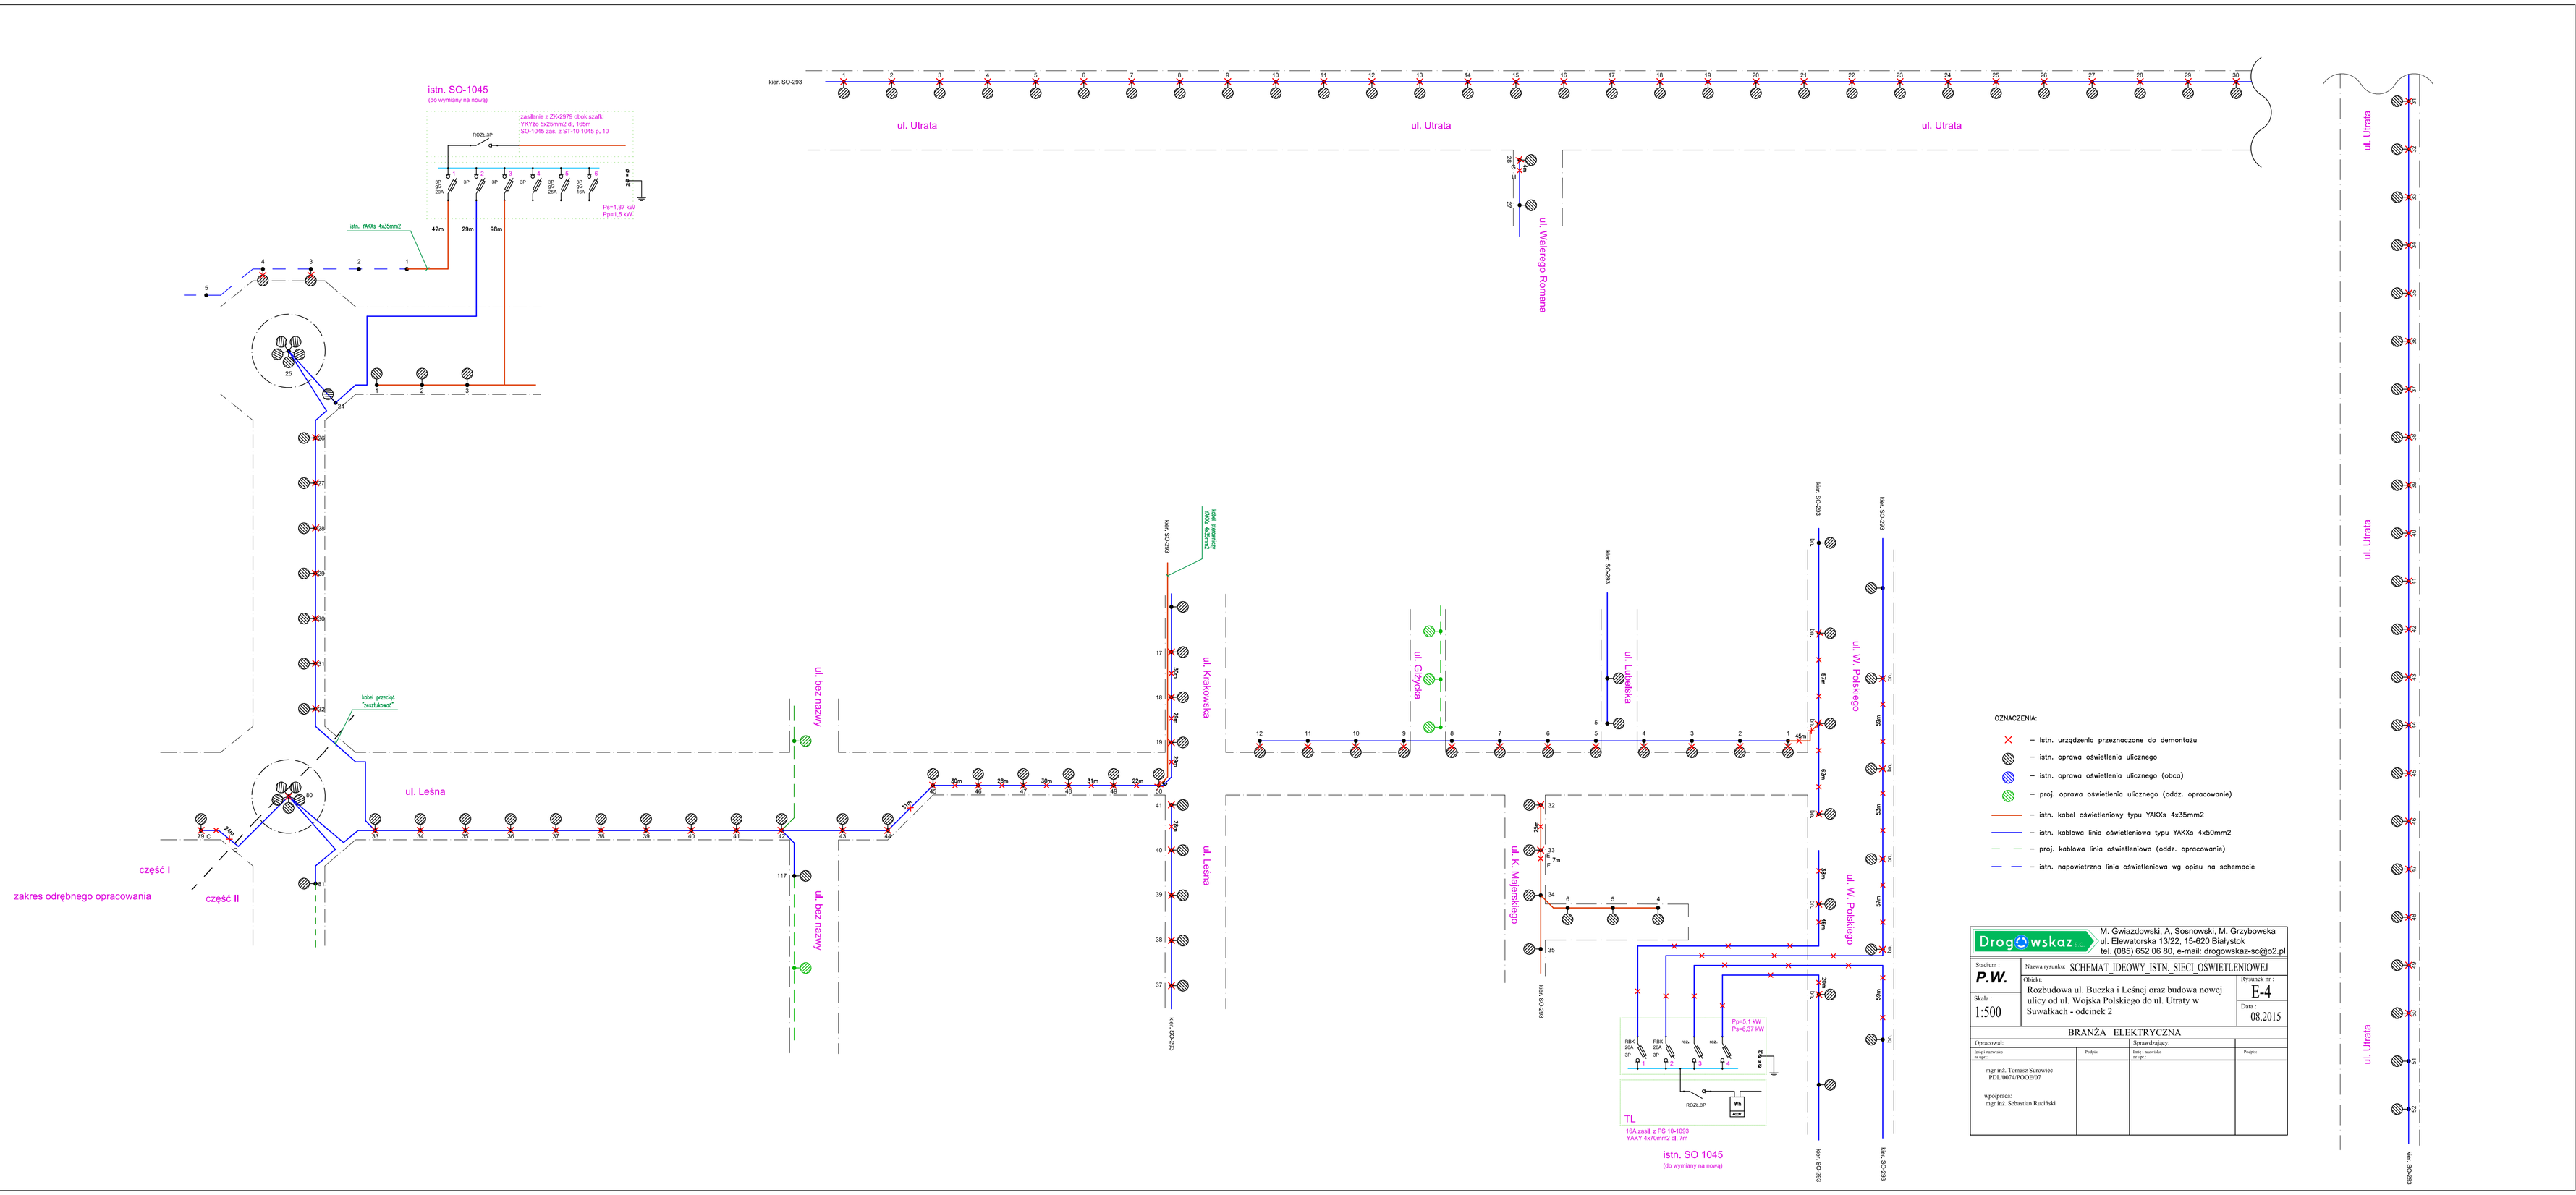

OZNACZENIA:

- istn. urządzenia przeznaczone do demontażu
- istn. oprawa oświetlenia ulicznego
- istn. oprawa oświetlenia ulicznego (obca)
- proj. oprawa oświetlenia ulicznego (oddz. opracowanie)
- istn. kabel oświetleniowy typu YAKXs 4x35mm2
- istn. kablowa linia oświetleniowa typu YAKXs 4x50mm2
- proj. kablowa linia oświetleniowa (oddz. opracowanie)
- istn. napowietrzna linia oświetleniowa wg opisu na schemacie

Drogowskaz s.c.
M. Gwiazdowski, A. Sosnowski, M. Grzybowska
ul. Elewatorska 13/22, 15-620 Białystok
tel. (085) 652 06 80, e-mail: drogowskaz-sc@o2.pl

Stadium : **P.W.**	Nazwa rysunku: SCHEMAT_IDEOWY_ISTN._SIECI_OŚWIETLENIOWEJ	
Skala : 1:500	Obiekt: Rozbudowa ul. Buczka i Leśnej oraz budowa nowej ulicy od ul. Wojska Polskiego do ul. Utraty w Suwałkach - odcinek 2	Rysunek nr : E-4 Data : 08.2015

BRANZA ELEKTRYCZNA

Opracował:		Sprawdzający:	
Imię i nazwisko nr upr.	Podpis:	Imię i nazwisko nr upr.	Podpis:
mgr inż. Tomasz Surowiec PDL/0074/POOE/07 współpraca: mgr inż. Sebastian Ruciński			