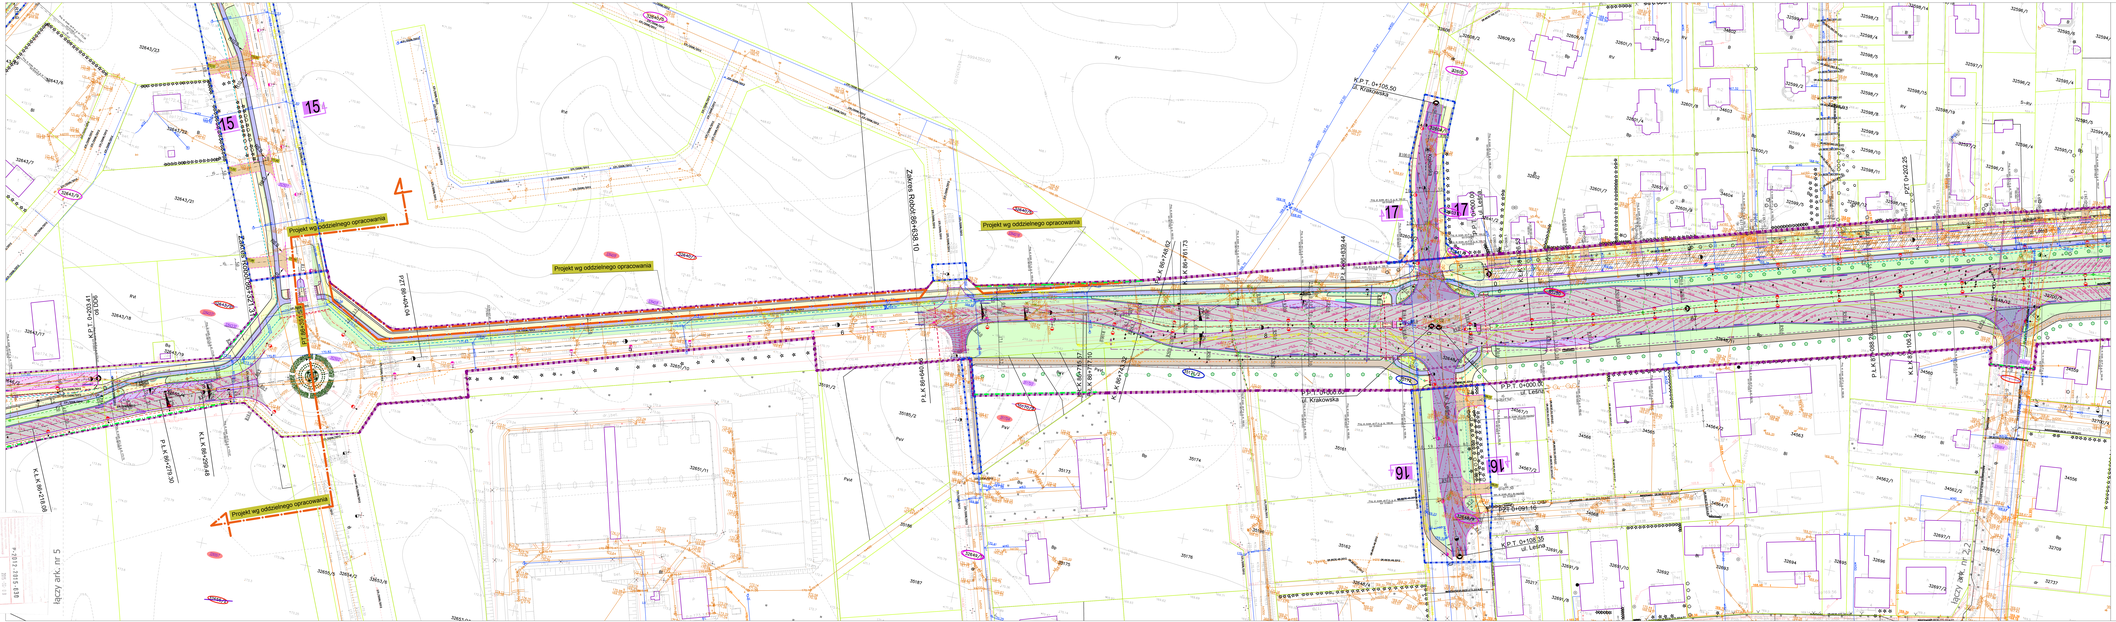
15
15
17
17
19
19
Projekt wg oddzielnego opracowania
Projekt wg oddzielnego opracowania
Projekt wg oddzielnego opracowania
Projekt wg oddzielnego opracowania
Zakres Robót 86+538.10
Zakres Robót 87+275.37
K.P.T. 0+203.41
K.P.T. 0+105.50
K.P.T. 0+000.00
K.P.T. 0+000.00
K.P.T. 0+106.05
K.P.T. 0+202.25
K.P.T. 0+202.25
K.P.T. 0+000.00
K.P.T. 0+000.00
K.P.T. 0+000.00