


# Profil kanalizacji deszczowej

Skala 1:100/500

— teren istniejący  
— teren projektowany

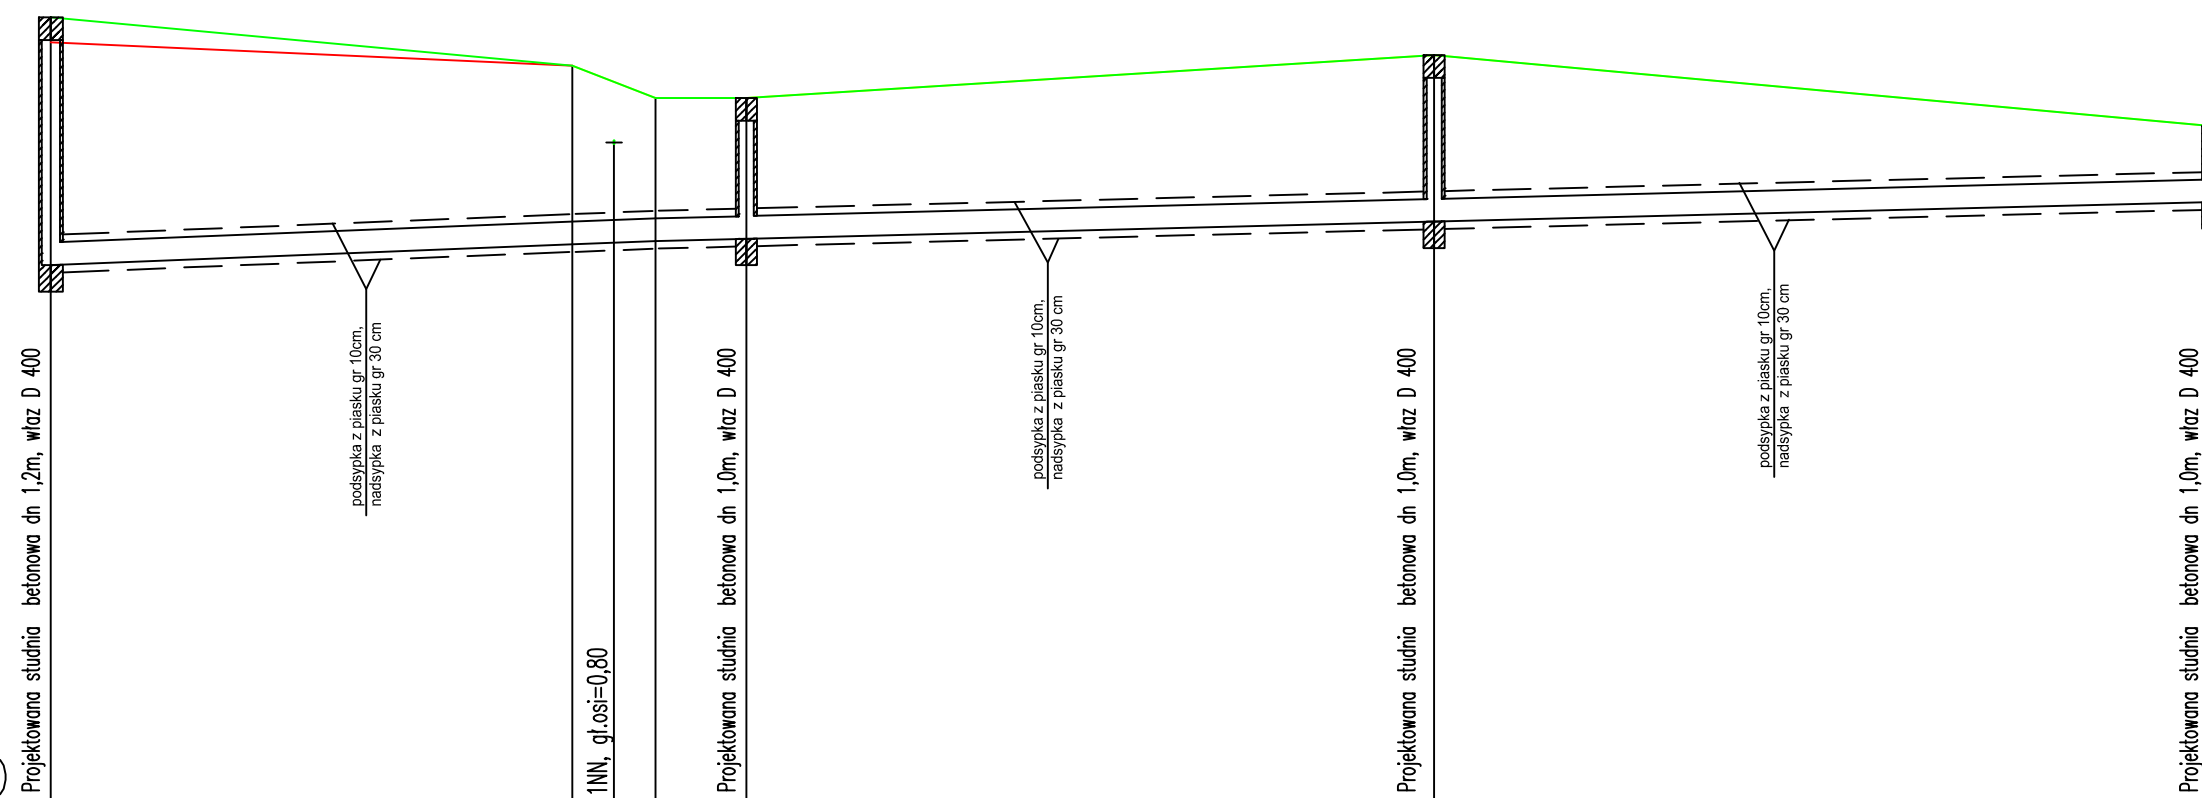

P.p. = 165,00

|                                   |  |  |   |        |        |        |
|-----------------------------------|--|--|---|--------|--------|--------|
| Rzędna projektowanego terenu      | 175,40                                       |  |   |        |        |        |
| Rzędna istniejącego terenu        | 175,07                                       |  | 174,76  | 174,33 | 174,33 | 173,96 |
| Zagłęb. dna względem terenu proj. | 3,28   |  | 2,36  | 1,89   | 1,86   | 1,00   |
| Zagłębienie dna od terenu istn.   | 2,95   |  | 2,36  | 1,89   | 1,86   | 1,00   |
| Rzędna dna proj. kanału           | 172,12                                       |  | 172,40  | 172,44 | 172,47 | 172,96 |
| Proj. spadek, średnica, odległość | PVC ø 300mm, lite SN 8<br>i=8,0 ‰<br>L=40,00 |  | PVC ø 300mm, lite SN 8<br>i=5,0 ‰<br>L=103,00 |        |        |        |
| Odległości                        | 0,00   |  | 34,50   | 37,25  | 40,00  | 46,00  |
|                                   | D23  |  | S1  | S2     | D34    | D35    |
|                                   |  |  |   |        |        | D35a   |

|   |                  |   |   |
|---|------------------|---|---|
|   |                  | M. Gwiazdowski, A. Sosnowski, M. Grzybowski<br>ul. Elewatorska 13/22, 15-620 Białystok<br>tel. (085) 652 06 80, e-mail: drogowskaz-sc@o2.pl |   |
|   |                  | Nazwa rysunku: profil kanalizacji deszczowej<br>Rysunek nr: 9.3   | Obiekt: Rozbudowa ul. Buczka i Leiej oraz budowa nowej ulicy od ul. Wojska Polskiego do ul. Utraty w Suwałkach. |
| Skala: 1:100/500  | Data: 15.09.2015 |   | BRANŻA SANITARNA  |
| Opracował:<br>im/Im+EA20 nazwisko<br>nr upr.:             | Podpis:          | Sprawdzający:<br>im/Im+EA20 nazwisko<br>nr upr.:  | Podpis:   |
| mgr inż. Agata Fiedoruk Walko<br>nr upr. PDL/0049/PWOS/12 |                  | inż. Mikołaj Fiedoruk<br>nr upr. BI-198/89<br>BI-234/76   |   |
| Współpraca:<br>inż. Mariusz Walko                         |                  |   |   |