
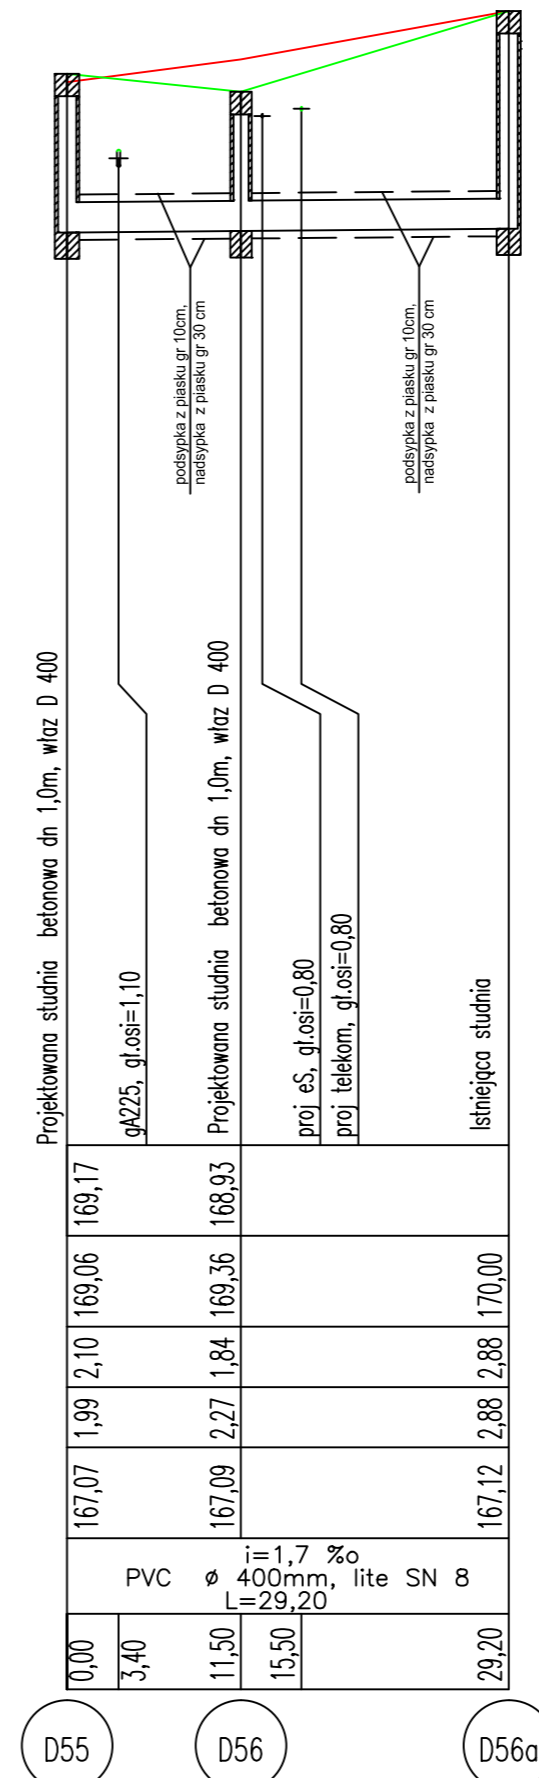


# Profil kanalizacji deszczowej

Skala 1:100/500

— teren istniejący  
— teren projektowany

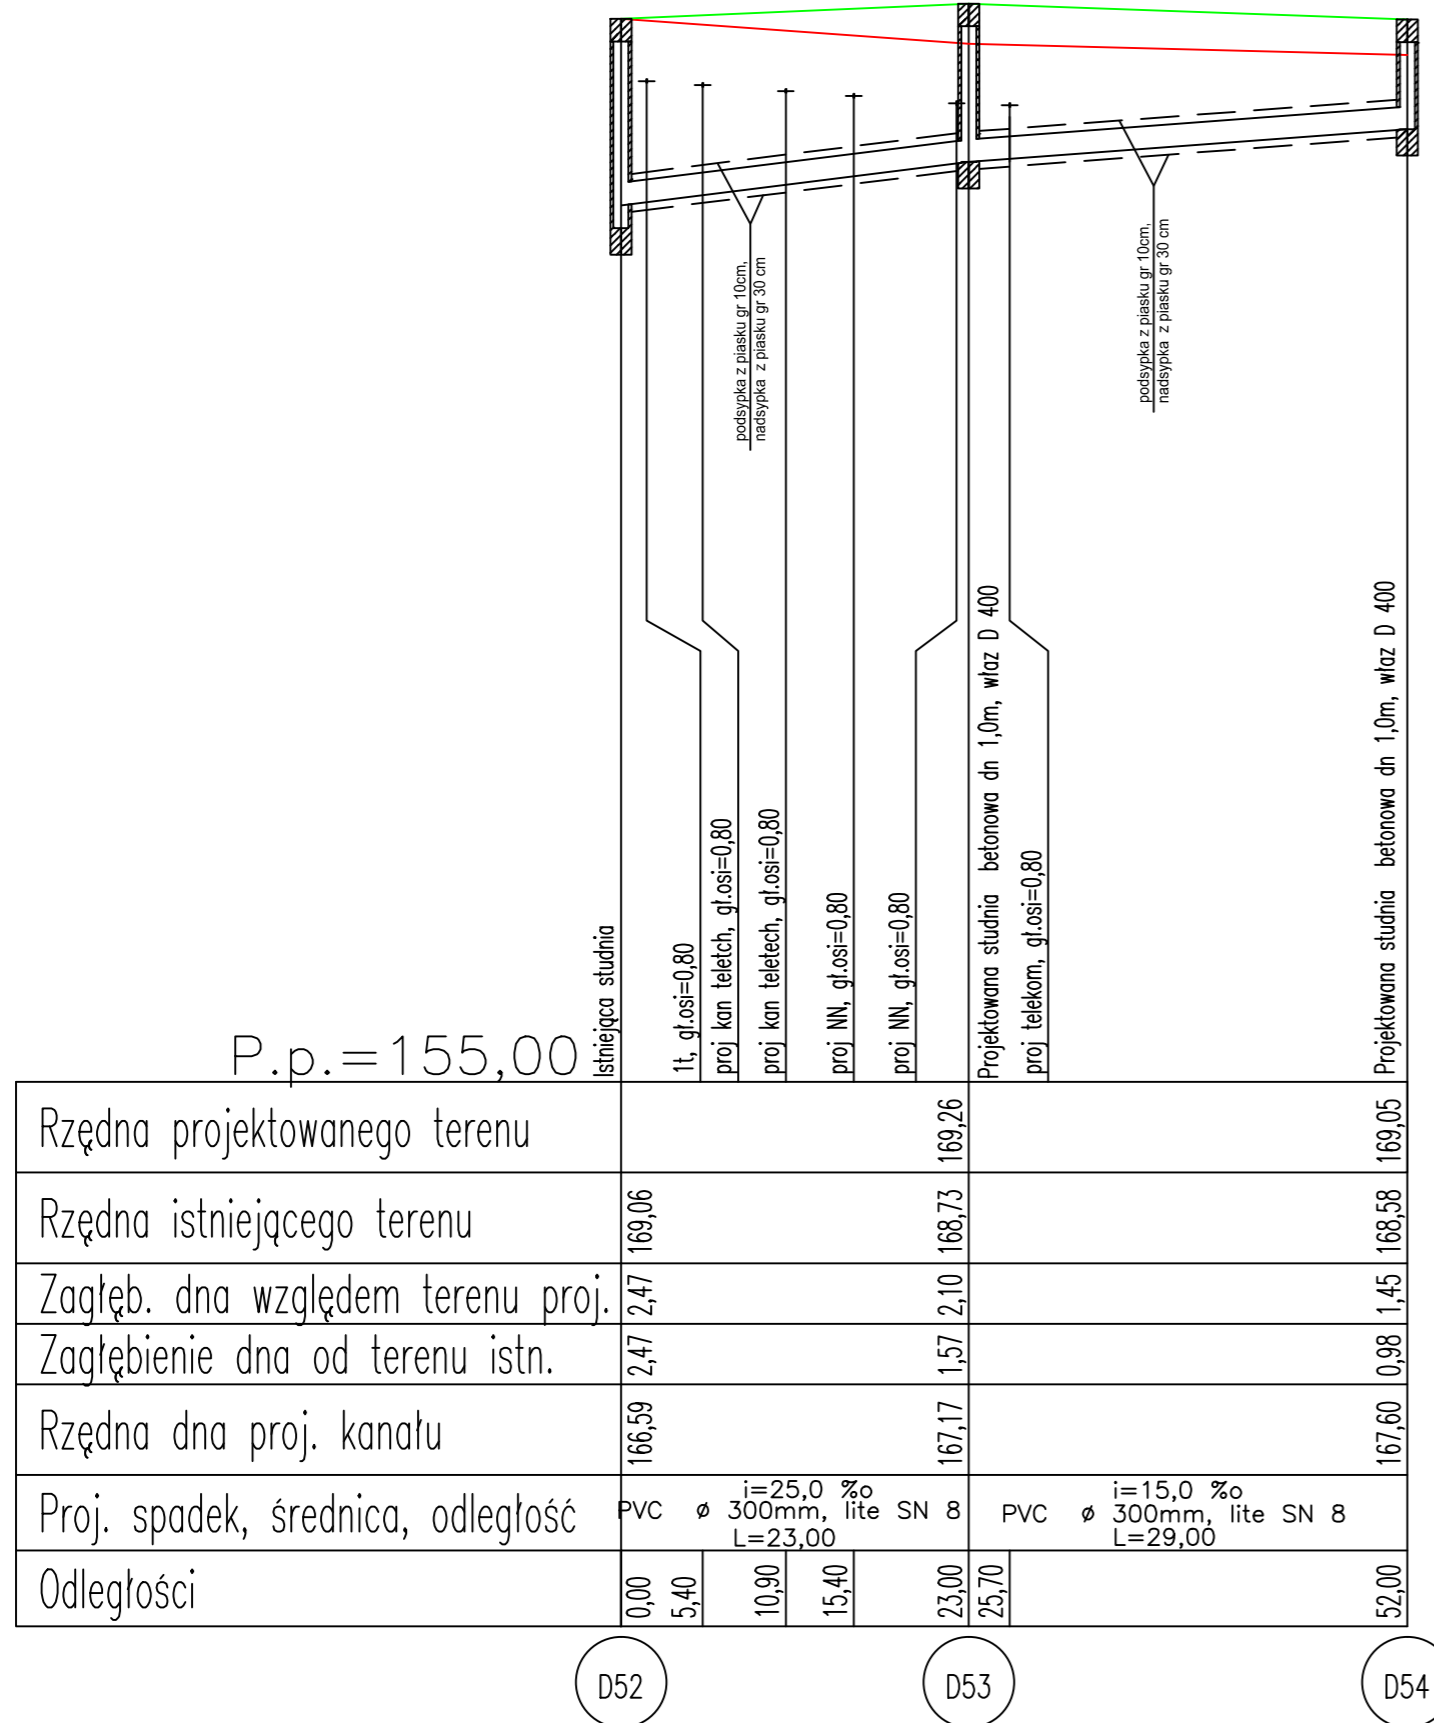

<b>Drogowskaz</b>		M. Gwiazdowski, A. Sosnowski, M. Grzybowska ul. Elewatorska 13/22, 15-620 Białystok tel. (085) 652 06 80, e-mail: drogowskaz-sc@o2.pl	
P.B.	Nazwa rysunku:	profil kanalizacji deszczowej	
	Obiekt:	Rozbudowa ul. Buczka i Le...ej oraz budowa nowej ulicy od ul. Wojska Polskiego do ul. Utraty w Suwałkach.	
Skala:	1:100/500	Rysunek nr:	9.5
		Data:	15.09.2015
<b>BRANŻA SANITARNA</b>			
Opracował:		Sprawdzający:	
Imię i nazwisko nr upr.:	Podpis:	Imię i nazwisko nr upr.:	Podpis:
mgr inż. Agata Fiedoruk Walko nr upr. PDL/0049/PWOS/12		inż. Mikołaj Fiedoruk nr upr. Bł-198/89 Bł-234/76	
Współpraca: inż. Mariusz Walko			