Profil kanalizacji sanitarnej

Skala 1:100/500

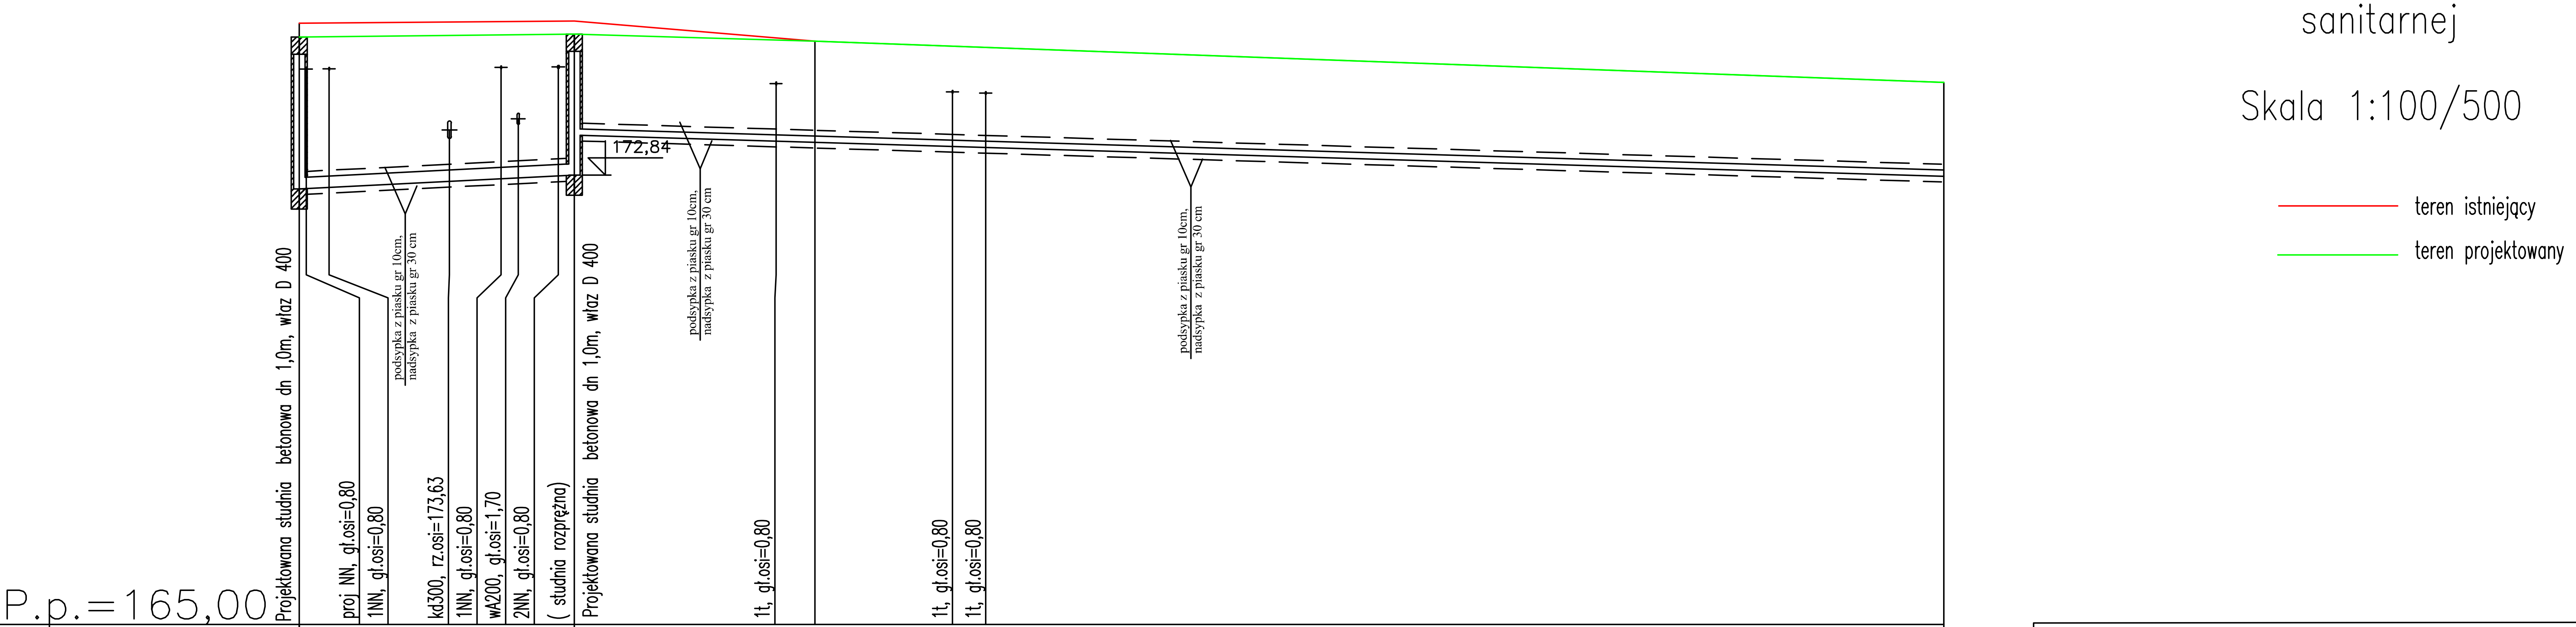

	KS2	KS6		Z1	KS7
Rzędna projektowanego terenu	175,25	175,30			
Rzędna istniejącego terenu	175,49	175,53		175,18	174,46
Zagłęb. dna względem terenu proj.	2,65	2,46	1,76	1,77	1,64
Zagłębienie dna od terenu istn.	2,89	2,69	1,99	1,77	1,64
Rzędna dna proj. kanału	172,60	172,84	173,54	173,41	172,82
Proj. spadek, średnica, odległość	PVC ø 200mm, lite SN 8 i=10,0 ‰ L=24,00		L=119,50 PE Ø 110mm, PN10		i=6,0 ‰

Odległości: 0,00 (KS2) · 2,60 · 13,10 · 17,60 · 24,00 (KS6) · 41,60 · 45,00 (Z1) · 57,00 · 59,90 · Ø1 · 43,50 (KS7)

Drogowskaz s.c.
M. Gwiazdowski, A. Sosnowski, M. Grzybowska
ul. Elewatorska 13/22, 15-620 Białystok
tel. (085) 652 06 80, e-mail: drogowskaz-sc@o2.pl

Stadium : P.B.	Nazwa rysunku: profil kanalizacji sanitarnej	Rysunek nr : 10
Skala : 1:100/100	Obiekt: Rozbudowa ul. Buczka i Le□ ej oraz budowa nowej ulicy od ul. Wojska Polskiego do ul. Utraty w Suwałkach.	Data : 15.09.2015

BRANŻA SANITARNA

Opracował: Imię i nazwisko, nr upr.:	Podpis:	Sprawdzający: Imię i nazwisko, nr upr.:	Podpis:
mgr inż. Agata Fiedoruk Walko nr upr. PDL/0049/PWOS/12 Współpraca: inż. Mariusz Walko		inż. Mikołaj Fiedoruk nr upr. Bł-198/89 Bł-234/76	