


Profil wodociągu
Skala 1:100/500

— teren istniejący
— teren projektowany

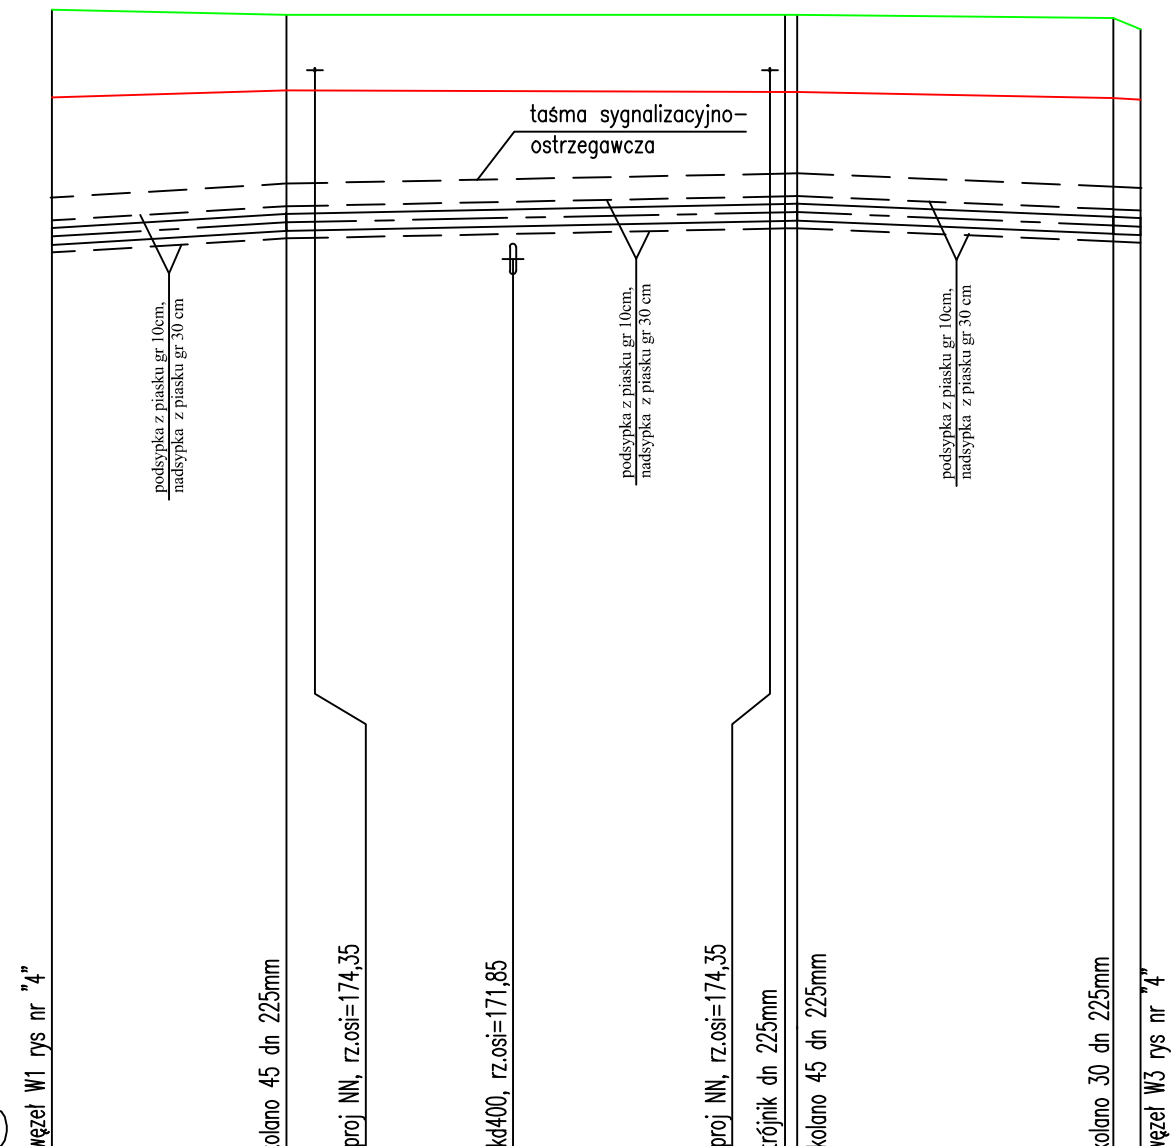

P.p. = 160,00

| | | | | | | | |
|-----------------------------------|---|--------|--|--------|--|--------|--------|
| Rzędna projektowanego terenu | 175,15 | 175,08 | | 175,08 | 175,08 | 175,04 | 174,89 |
| Rzędna istniejącego terenu | 173,99 | 174,08 | | 174,06 | 174,06 | 173,98 | 173,96 |
| Zagłęb. osi względem terenu proj. | 3,00 | 2,74 | | 2,61 | 2,61 | 2,74 | 2,61 |
| Zagłębienie osi od terenu istn. | 1,84 | 1,74 | | 1,59 | 1,59 | 1,68 | 1,68 |
| Rzędna osi proj. rurociągu | 172,15 | 172,34 | | 172,47 | 172,47 | 172,30 | 172,28 |
| Proj. spadek, średnica, odległość | i=12,0 % PE Ø 225mm, PN10 L=15,50 | | i=4,0 % PE Ø 225mm, PN10 L=33,80 | | i=8,4 % PE Ø 225mm, PN10 L=22,70 | | |
| Odległości | 0,00 | 15,50 | 30,50 | 48,50 | 49,30 | 70,20 | 72,00 |
| | W1 | Z1 | | W2 | Z2 | Z3 | W3 |

| | | | |
|---|--|---|---------|
| Drogowskaz | | M. Gwiazdowski, A. Sosnowski, M. Grzybowska ul. Elewatorska 13/22, 15-620 Białystok tel. (085) 652 06 80, e-mail: drogowskaz-sc@o2.pl | |
| Stadium : P.B. | Nazwa rysunku: profil wodociągu | Rysunek nr : 11 | |
| Skala : 1:100/500 | Objekt: Rozbudowa ul. Buczka i Lej oraz budowa nowej ulicy od ul. Wojska Polskiego do ul. Utraty w Suwałkach. | Data : 15.09.2015 | |
| BRANŻA SANITARNA | | | |
| Opracował: Imię i nazwisko nr upr.: | Podpis: | Sprawdzający: Imię i nazwisko nr upr.: | Podpis: |
| mgr inż. Agata Fiedoruk Walko nr upr. PDL/0049/PWOS/12 | | inż. Mikołaj Fiedoruk nr upr. BI-198/89 BI-234/76 | |
| Współpraca: inż. Mariusz Walko | | | |