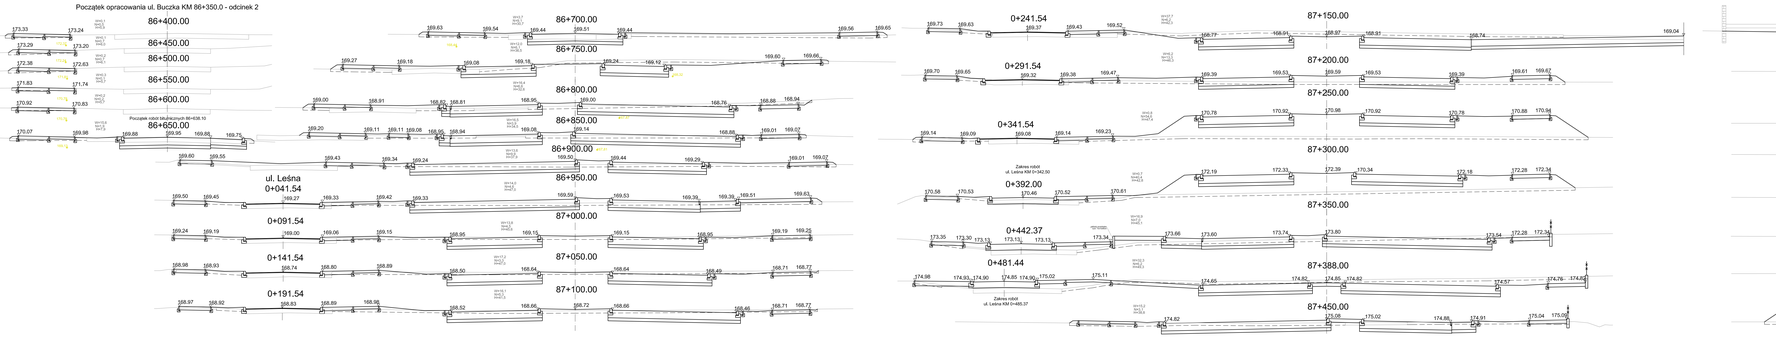

oznaczenia

- Rzędna
- W wysokość/rzędna wysoka [m/Z]
- N wysokość/rzędna niska [m/Z]
- Pk spadek/pad zdjęcia wektroy humusu[m]

Drogowskaz

M. Dąbrowiewski A. Sosnowski M. Grążkowski
ul. Dworkowska 13/22, 15-620 Białystok
tel. (085) 652 08 81, e-mail: drogowskaz@o2.pl

INWESTOR:	Podlaski Zarząd Dróg Wojewódzkich w Białymstoku
TEMAT:	Rozbudowa ul. Buczka i Leśnej wraz budową nowej ulicy od ul. Wojska Polskiego do ul. Ustaty w Sawickach - odcinek 2
SKALA:	1:100/1000
NR ARKUSZA:	5.1
DATA:	08.2013

Sprawdzał:	Data:	Nazwa rysunku:	Data:
mgr inż. Mirosław Grążkowski upr. nr 20/91		PROFILE PODŁUŻNE	
Projektował: mgr inż. Mirosław Grążkowski upr. nr 20/91		Nr rysunku: 5.1	
Rysował: mgr inż. Mirosław Grążkowski		Nr arch.	