Początek opracowania ul. Wojska Polskiego odc.1 KM 0+000.0

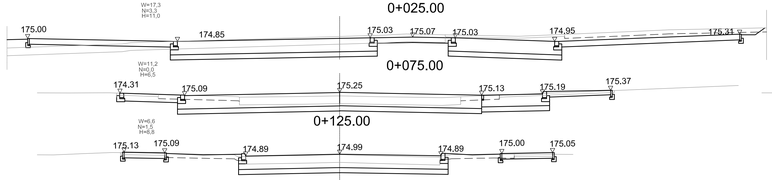

Początek opracowania ul. Wojska Polskiego odc.1 KM 0+138.82

Początek opracowania ul. Wojska Polskiego odc.2 KM 0+000.0

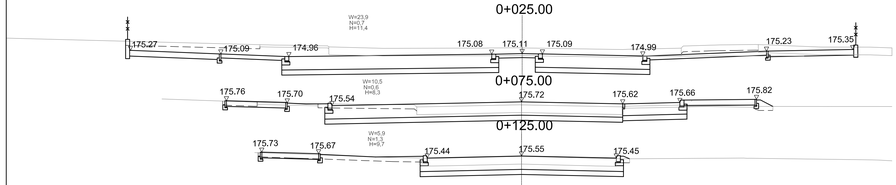

Początek opracowania ul. Wojska Polskiego odc.2 KM 0+126.14

Początek opracowania ul. Utrata odc.1 KM 0+000.0

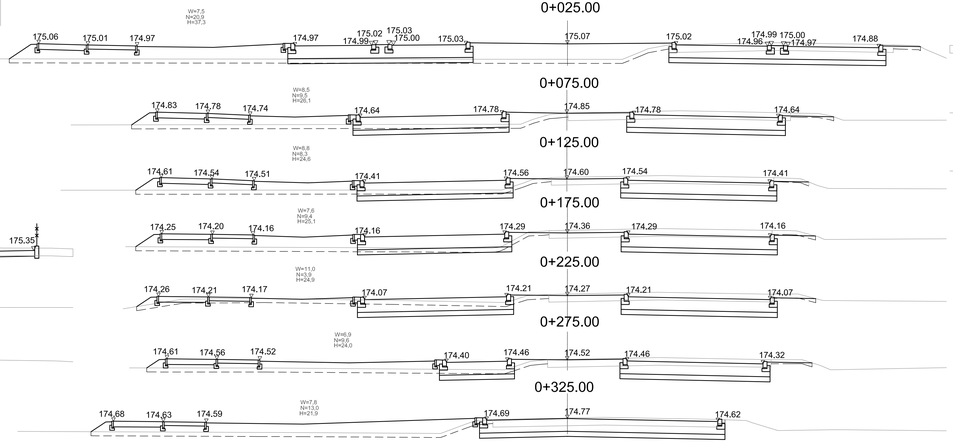

Koniec opracowania ul. Utrata odc.1 KM 0+365.8

Początek opracowania ul. Utrata odc.2 KM 0+000.0

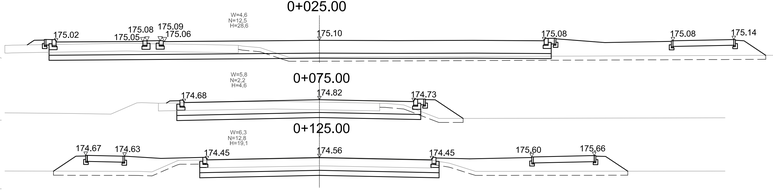

Koniec opracowania ul. Utrata odc.2 KM 0+147.03

-ogrodzenie
-humus
W -powierzchnia wykopu [m2]
N -powierzchnia nasypu [m2]
H -szerokość zdjęcia warstwy humusu[m]

Drogowskaz sc

M. Gwiazdowski, A. Sosnowski, M. Grzybowska
ul. Elewatorska 13/22, 15-620 Białystok
tel. (085) 652 06 80, e-mail: drogowskaz-sc@o2.pl

Autor: P.W.

Nazwa rysunku: Przekroje poprzeczne

Rysunek nr: 5.2

Skala: 1:100/1000

Obiekt: Rozbudowa ul. Buczka i Leśnej oraz budowa nowej ulicy od ul. Wojska Polskiego do ul. Utraty w Suwałkach - odcinek 2.

Data: 08.2015

BRANŻA DROGOWA

Opracował:		Sprawdzający:	
Imię i nazwisko	Podpis	Imię i nazwisko	Podpis
mgr inż. Wojciech Grzybowski PDL/0063/POOD/05 mgr inż. Marek Gwiazdowski BI 40/02 mgr inż. Łukasz Jabłoński PDL/0650/POOD/11		mgr inż. Adam Sosnowski BI 45/02	

Współpraca:
mgr inż. Edyta Kwiatkowiczuk