Profil kanalizacji deszczowej

Skala 1:100/500

teren istniejący

teren projektowany

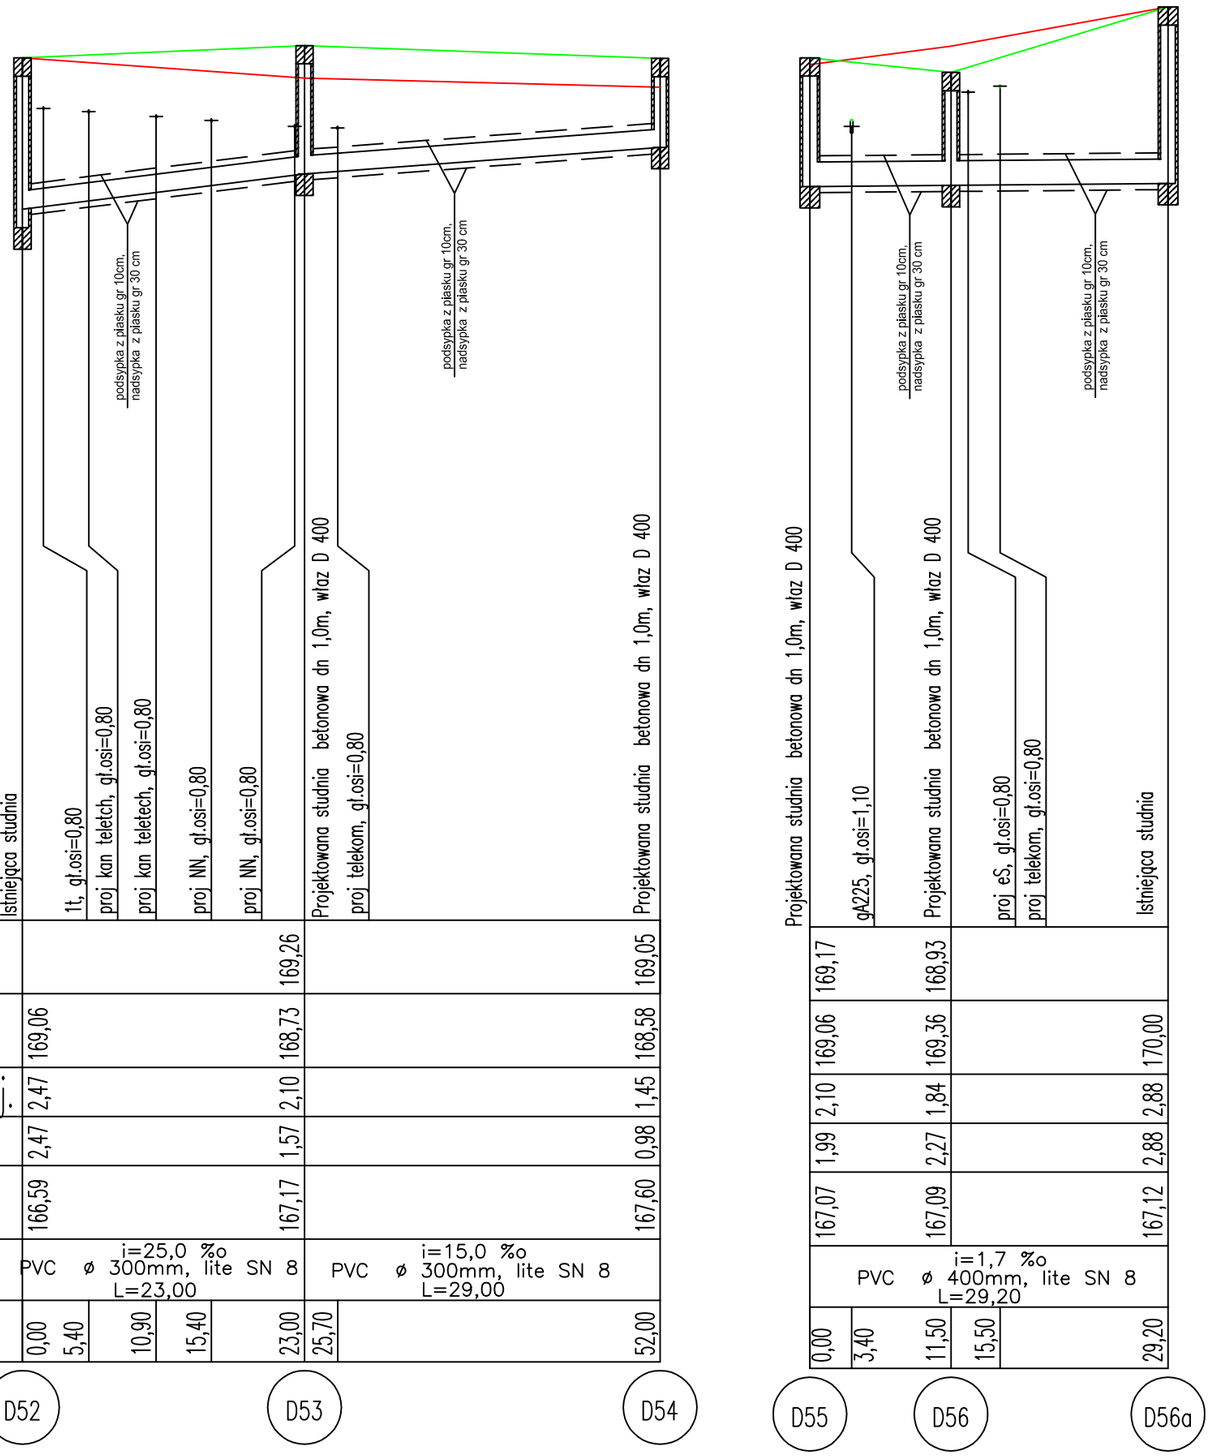

P.p.=155,00

	Istniejąca studnia	1t, gł.osi=0,80	proj kan teletch, gł.osi=0,80	proj kan teletech, gł.osi=0,80	proj NN, gł.osi=0,80	proj NN, gł.osi=0,80	Projektowana studnia betonowa dn 1,0m, właz D 400	proj telekom, gł.osi=0,80	Projektowana studnia betonowa dn 1,0m, właz D 400	gA225, gł.osi=1,10	Projektowana studnia betonowa dn 1,0m, właz D 400	proj eS, gł.osi=0,80	proj telekom, gł.osi=0,80	Istniejąca studnia
Rzędna projektowanego terenu						169,26			169,05	169,17	168,93			
Rzędna istniejącego terenu	169,06					168,73			168,58	169,06	169,36			170,00
Zagłęb. dna względem terenu proj.	2,47					2,10			1,45	2,10	1,84			2,88
Zagłębienie dna od terenu istn.	2,47					1,57			0,98	1,99	2,27			2,88
Rzędna dna proj. kanału	166,59					167,17			167,60	167,07	167,09			167,12
Proj. spadek, średnica, odległość	PVC ø 300mm, lite SN 8 i=25,0 ‰ L=23,00						PVC ø 300mm, lite SN 8 i=15,0 ‰ L=29,00			PVC ø 400mm, lite SN 8 i=1,7 ‰ L=29,20				
Odległości	0,00	5,40	10,90	15,40	23,00	25,70	52,00			0,00	3,40	11,50	15,50	29,20
	D52				D53		D54			D55		D56		D56a

Drogowskaz s.c.
M. Gwiazdowski, A. Sosnowski, M. Grzybowska
ul. Elewatorska 13/22, 15-620 Białystok
tel. (085) 652 06 80, e-mail: drogowskaz-sc@o2.pl

Stadium: **P.W.**

Nazwa rysunku: profil kanalizacji deszczowej

Rysunek nr: 2/4

Skala: 1:100/500

Obiekt: Rozbudowa ul. Buczka i Leśnej oraz budowa nowej ulicy od ul. Wojska Polskiego do ul. Utraty w Suwałkach.

Data: 08.2015

BRANŻA SANITARNA

Opracował:		Sprawdzający:	
Imię i nazwisko nr upr.:	Podpis:	Imię i nazwisko nr upr.:	Podpis:
mgr inż. Agata Fiedoruk Walko nr upr. PDL/0049/PWOS/12 Współpraca: inż. Mariusz Walko		inż. Mikołaj Fiedoruk nr upr. BI-198/89 BI-234/76	