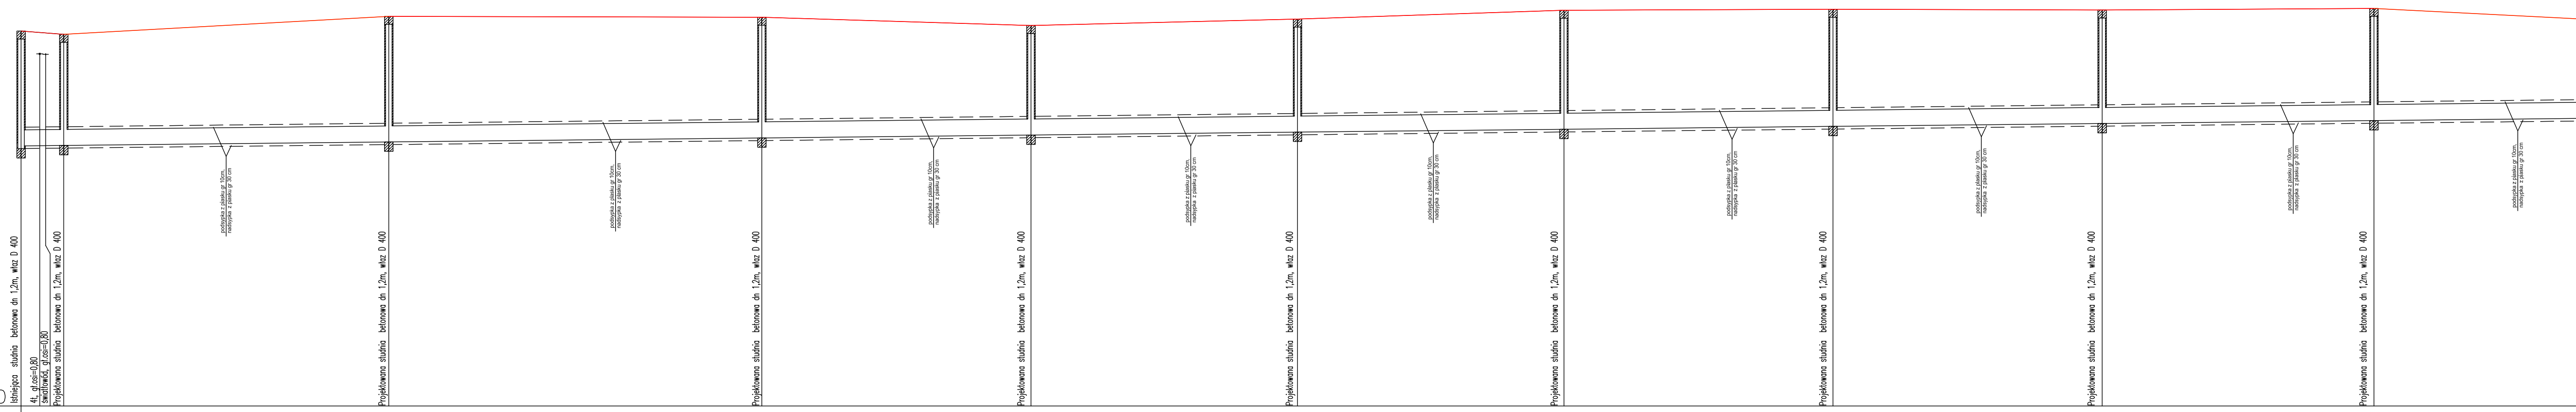
Istniejąca studnia betonowa dn 1,2m, właz D 400
4t, gł.osi=0,80
światłowód, gł.osi=0,80
Projektowana studnia betonowa dn 1,2m, właz D 400
podsypka z piasku gr 10cm, nadsypka z piasku gr 30 cm
Projektowana studnia betonowa dn 1,2m, właz D 400
podsypka z piasku gr 10cm, nadsypka z piasku gr 30 cm
Projektowana studnia betonowa dn 1,2m, właz D 400
podsypka z piasku gr 10cm, nadsypka z piasku gr 30 cm
Projektowana studnia betonowa dn 1,2m, właz D 400
podsypka z piasku gr 10cm, nadsypka z piasku gr 30 cm
Projektowana studnia betonowa dn 1,2m, właz D 400
podsypka z piasku gr 10cm, nadsypka z piasku gr 30 cm
Projektowana studnia betonowa dn 1,2m, właz D 400
podsypka z piasku gr 10cm, nadsypka z piasku gr 30 cm
Projektowana studnia betonowa dn 1,2m, właz D 400
podsypka z piasku gr 10cm, nadsypka z piasku gr 30 cm
Projektowana studnia betonowa dn 1,2m, właz D 400
podsypka z piasku gr 10cm, nadsypka z piasku gr 30 cm
Projektowana studnia betonowa dn 1,2m, właz D 400
podsypka z piasku gr 10cm, nadsypka z piasku gr 30 cm
podsypka z piasku gr 10cm, nadsypka z piasku gr 30 cm

P.p.=160,00

	D2	D3	D4	D5	D6	D7	D8	D9	D10	D11
Rzędna projektowanego terenu										
Rzędna istniejącego terenu	174,04	173,92	174,59	174,56	174,25	174,49	174,82	174,86	174,83	174,89
Zagłęb. dna względem terenu proj.	4,30	4,16	4,70	4,52	4,10	4,24	4,46	4,39	4,25	4,20
Zagłębienie dna od terenu istn.	4,30	4,16	4,70	4,52	4,10	4,24	4,46	4,39	4,25	4,20
Rzędna dna proj. kanału	169,74	169,76	169,89	170,04	170,15	170,25	170,36	170,47	170,58	170,69
Proj. spadek, średnica, odległość	L=879,50	GRP ø 600mm, SN 8				GRP ø 600mm, SN 8				
Odległości	0,00	3,50 8,00	69,00	Φ1 39,00	89,50	Φ2 39,50	89,50	Φ3 40,00	90,50	Φ4 41,50


Projektowana studnia betonowa dn 1,2m, właz D 400
1NN, gł.osi=0,80
1NN, gł.osi=0,80
droga asfaltowa
podsypka z piasku gr 10cm,
nadsypka z piasku gr 30 cm
proj NN, rz.osi=174,22
proj NN, rz.osi=174,25
GRP ø 600mm, SN 8
GRP ø 600mm, SN 8
i=2,1 ‰
○5
○6
○7
○8

D12	91,50	170,80	3,58	3,58	174,38	
	95,20					
	98,80	170,81	3,52	3,62		
	3,60					
D13	43,00	170,91	3,15	3,85	174,06	174,76
D14	67,00	170,96	3,13	3,60	174,09	174,56
D15	91,00	171,01	3,27	3,35	174,28	174,36
D16	3,50	171,04	3,39	3,38	174,43	174,42
D17	38,00	171,11	3,17	3,20	174,28	174,31
D18	66,50	171,17	3,09	3,04	174,26	174,21
D19	98,00	171,24	3,16	3,05	174,40	174,29
D20	63,50	171,38	3,24	3,24	174,62	
D21	94,00	171,45	3,31	3,34	174,76	174,79
D22	29,50	171,52	2,79	3,38	174,31	174,90
	38,50					
	57,40					
D23	79,50	171,63	3,39	3,77	175,02	175,40

Profil kanalizacji deszczowej

Skala 1:100/500

🟥 teren istniejący

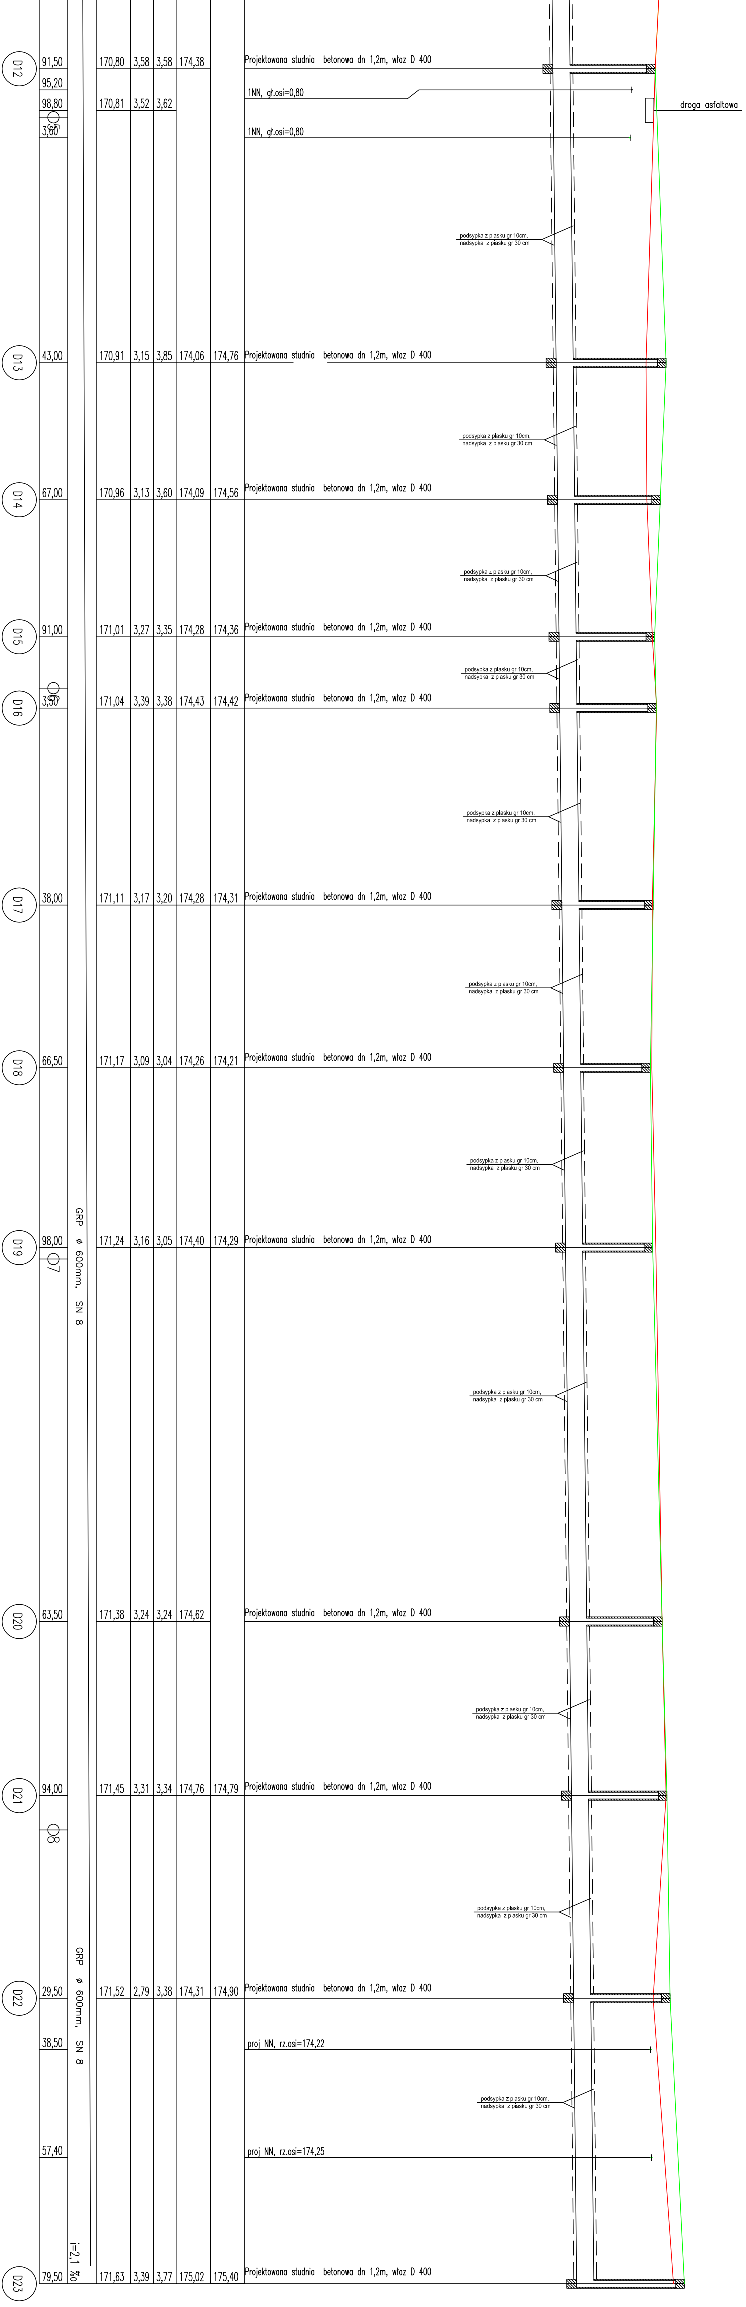🟩 teren projektowany

Drogowskaz s.c.

M. Gwiazdowski, A. Sosnowski, M. Grzybowska
ul. Elewatorska 13/22, 15-620 Białystok
tel. (085) 652 06 80, e-mail: drogowskaz-sc@o2.pl

Stadium: P.W.	Nazwa rysunku: profil kanalizacji deszczowej	Rysunek nr: 2.
Skala: 1:100/500	Obiekt: Rozbudowa ul. Buczka i Leśnej oraz budowa nowej ulicy od ul. Wojska Polskiego do ul. Utraty w Suwałkach.	Data: 08.2015
BRANŻA SANITARNA		
Opracował: Imię i nazwisko nr upr.: mgr Inż. Agata Fiedoruk Walko nr upr. PDL/0049/PWOS/12 Współpraca: inż. Mariusz Walko	Podpis:	
Sprawdzający: Imię i nazwisko nr upr.: Inż. Mikołaj Fiedoruk nr upr. BI-198/89 BI-234/76	Podpis:	