
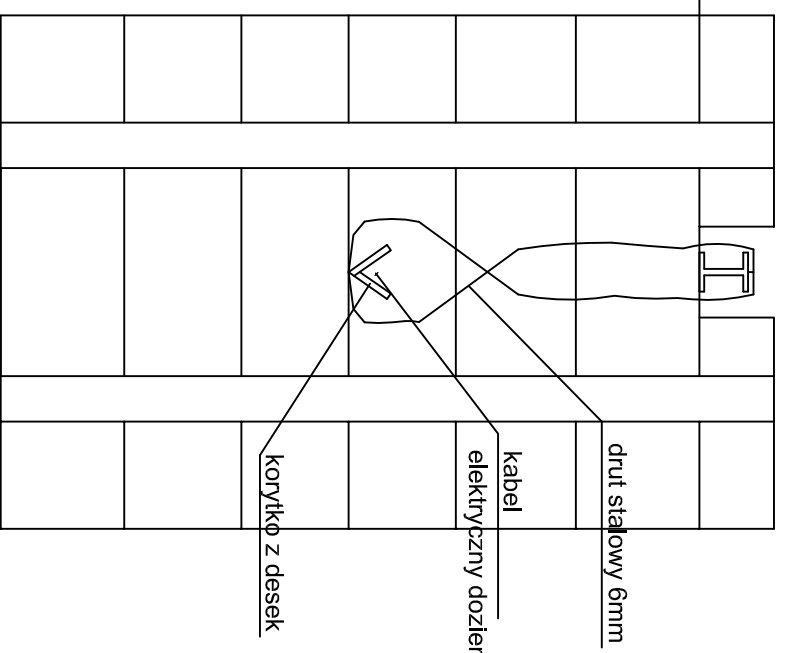



# ZABEZPIECZENIE KABLI ELEKTRYCZNYCH I TELEKOMUNIKACYJNYCH DOZIEMNYCH

SKALA 1:25

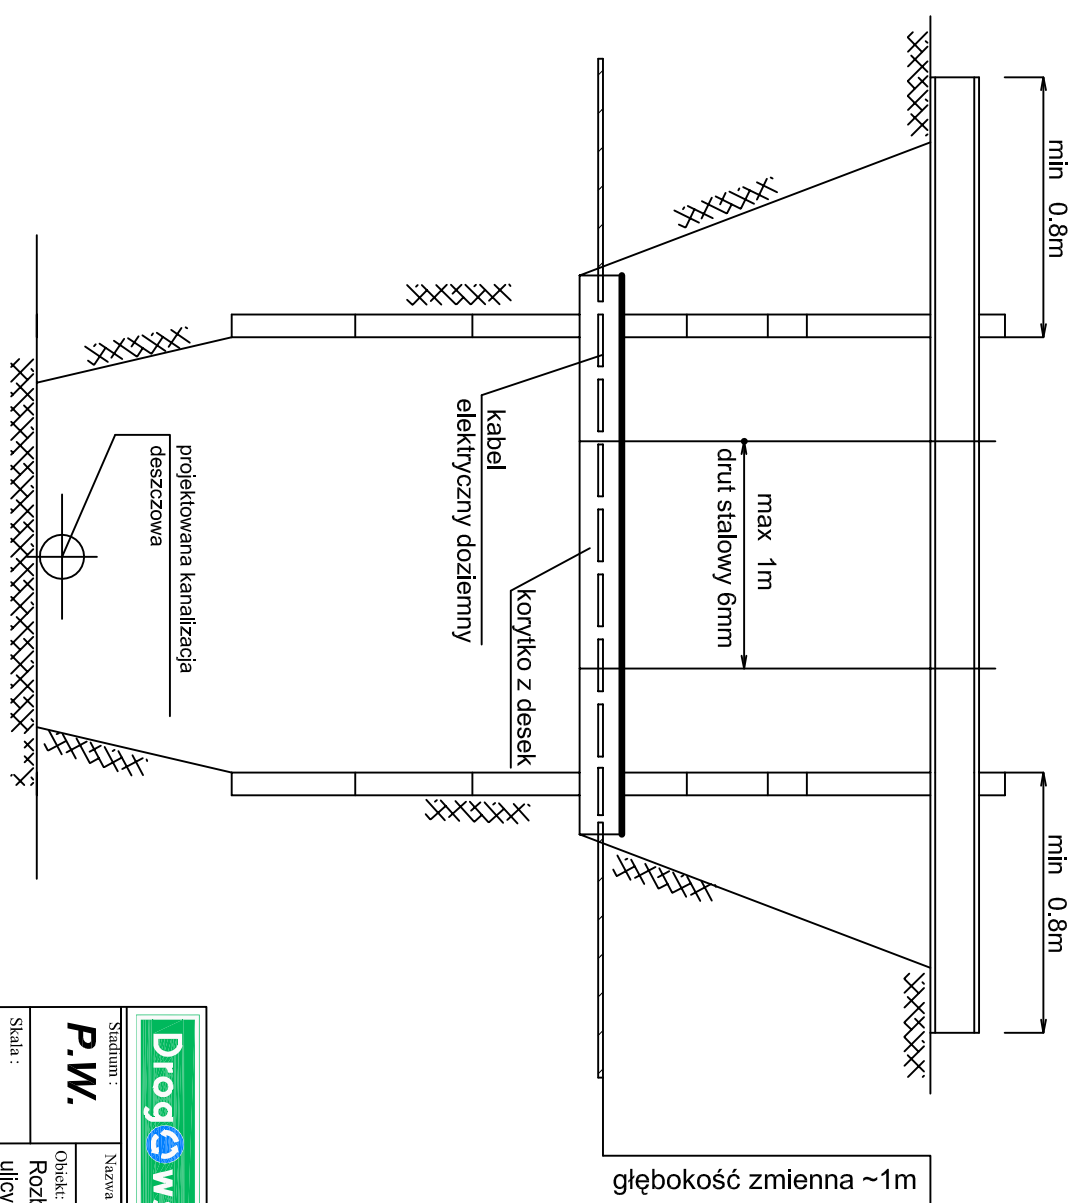

			
M. Gwiżdżowski, A. Sosnowski, M. Grzybowska ul. Elewatorska 13/22, 13-620 Białystok tel. (085) 652 06 80, e-mail: drogowyskaz-sc@o2.pl			
Stadium : <b>P.W.</b>	Nazwa rysunku: zabezpieczenie kabla		Rysunek nr :
Skala : -----	Obiekt: Rozbudowa ul. Buczka i Leśnej oraz budowa nowej ulicy od ul. Wojska Polskiego do ul. Utraty w Suwałkach. ETAP II		Data : 08.2015
<b>BRANŻA SANITARNA</b>			
Opracował: inż. I nazwisko nr upr.:	Podpis:	Sprawdzający: inż. I nazwisko nr upr.:	Podpis:
mgr inż. Agata Fedoruk Waiko nr upr. PDL/0049/PWOS/12		inż. Mikołaj Fedoruk nr upr. BI-198/89 BI-234/76	
Współpraca: inż. Mariusz Waiko			