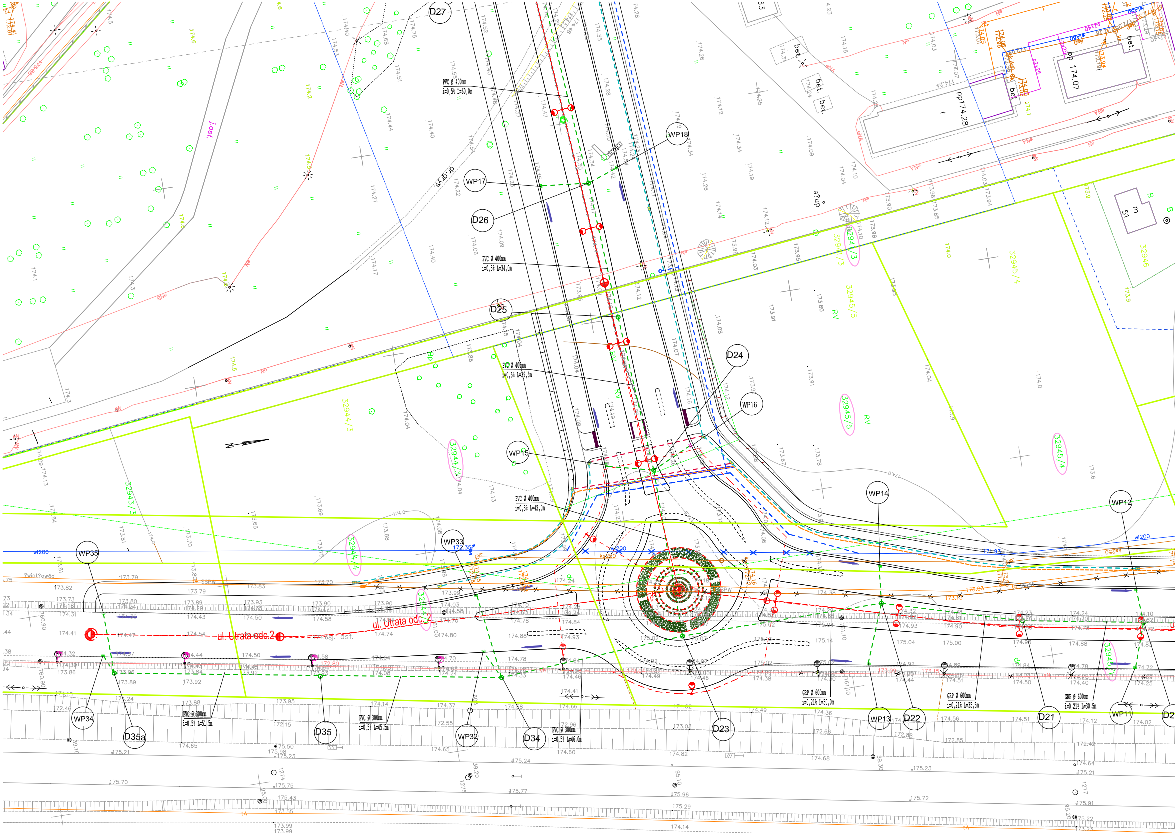
D27
PVC Ø 400mm
i=0,5% L=60,0m
WP18
WP17
D26
PVC Ø 400mm
i=0,5% L=34,0m
D25
PVC Ø 400mm
i=0,5% L=39,5m
D24
WP16
WP15
PVC Ø 400mm
i=0,3% L=42,0m
WP14
WP12
WP35
WP33
ul. Utrata odc.2
ul. Utrata odc.2
WP34
D35a
PVC Ø 300mm
i=0,5% L=51,5m
D35
PVC Ø 300mm
i=0,5% L=45,5m
WP32
D34
PVC Ø 300mm
i=0,5% L=46,0m
D23
GRP Ø 600mm
i=0,21% L=50,0m
WP13
D22
GRP Ø 600mm
i=0,21% L=35,5m
D21
GRP Ø 600mm
i=0,21% L=30,5m
WP11
32944/3
32944/4
32945/3
32945/4
32945/5
32943/3
32945/1
32946
wl200
pp 174.28
pp 174.07
bet.
RV
dr.g.r.s
174.0
173.9

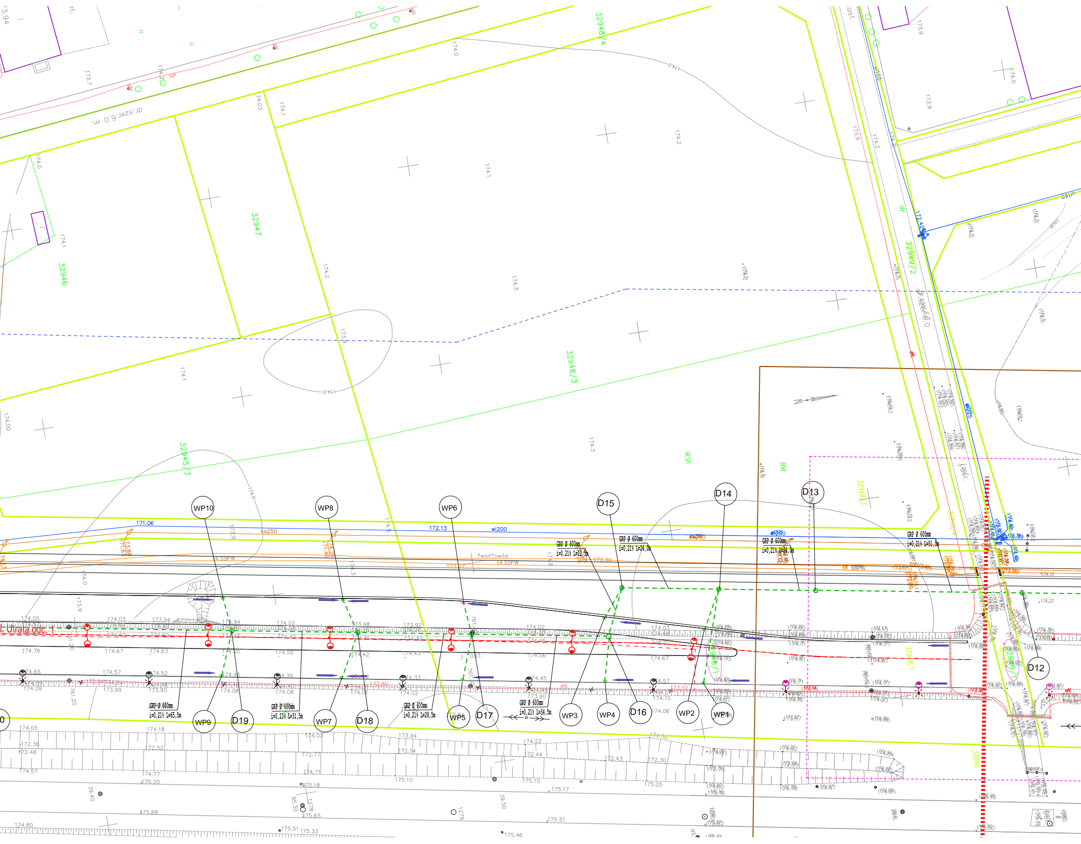

dr.szer.6,0 m.
32948/4
32947
32946
32945/3
32948/3
32948/2
32948/1
RVI
ul. Utrata odc. 1
wl200
171.06
172.13
ks250
t4 SSPW
?wiat?ow6d
173.30
173.27
GRP Ø 600mm i=0,21% L=12,5m
GRP Ø 600mm i=0,21% L=24,0m
GRP Ø 600mm i=0,21% L=24,0m
GRP Ø 600mm i=0,21% L=51,5m
GRP Ø 600mm i=0,21% L=65,5m
GRP Ø 600mm i=0,21% L=31,5m
GRP Ø 600mm i=0,21% L=28,5m
GRP Ø 600mm i=0,21% L=34,5m
WP10
WP8
WP6
D15
D14
D13
WP9
D19
WP7
D18
WP5
D17
WP3
WP4
D16
WP2
WP1
D12
172.80
173.14
eN
j. asf.

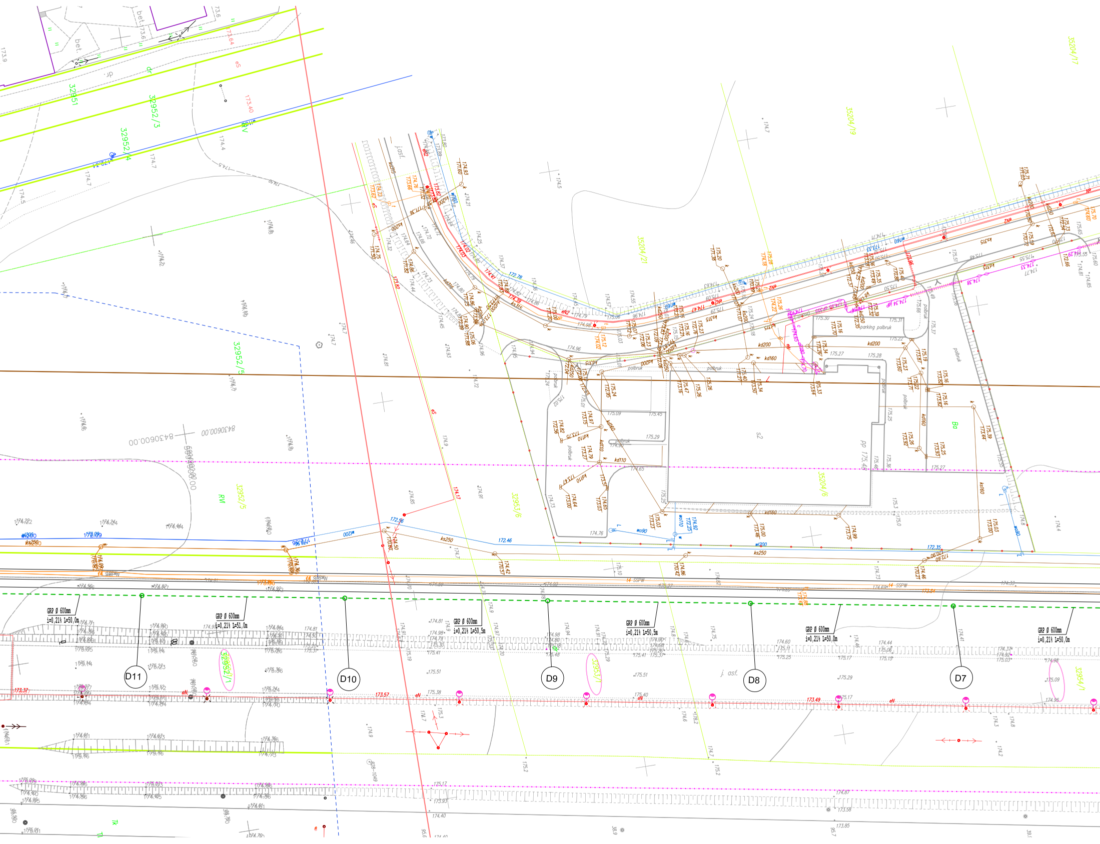

GRP Ø 600mm i=0,21% L=50,0m
GRP Ø 600mm i=0,21% L=51,0m
GRP Ø 600mm i=0,21% L=50,5m
GRP Ø 600mm i=0,21% L=50,5m
GRP Ø 600mm i=0,21% L=50,0m
GRP Ø 600mm i=0,21% L=50,0m
D11
D10
D9
D8
D7
32951
32952/3
32952/4
32952/5
32952/1
32953/6
32953/1
32954/1
35204/17
35204/19
35204/21
35204/6
parking polbruk
polbruk
j. asf.
bet.
RV
Bo
s2
pp 175,40
kd200
kd160
kd110
kd315
ks250
ks315
w200
w160
w090
eN2
eS
SSPW
843060.00
5998600.00

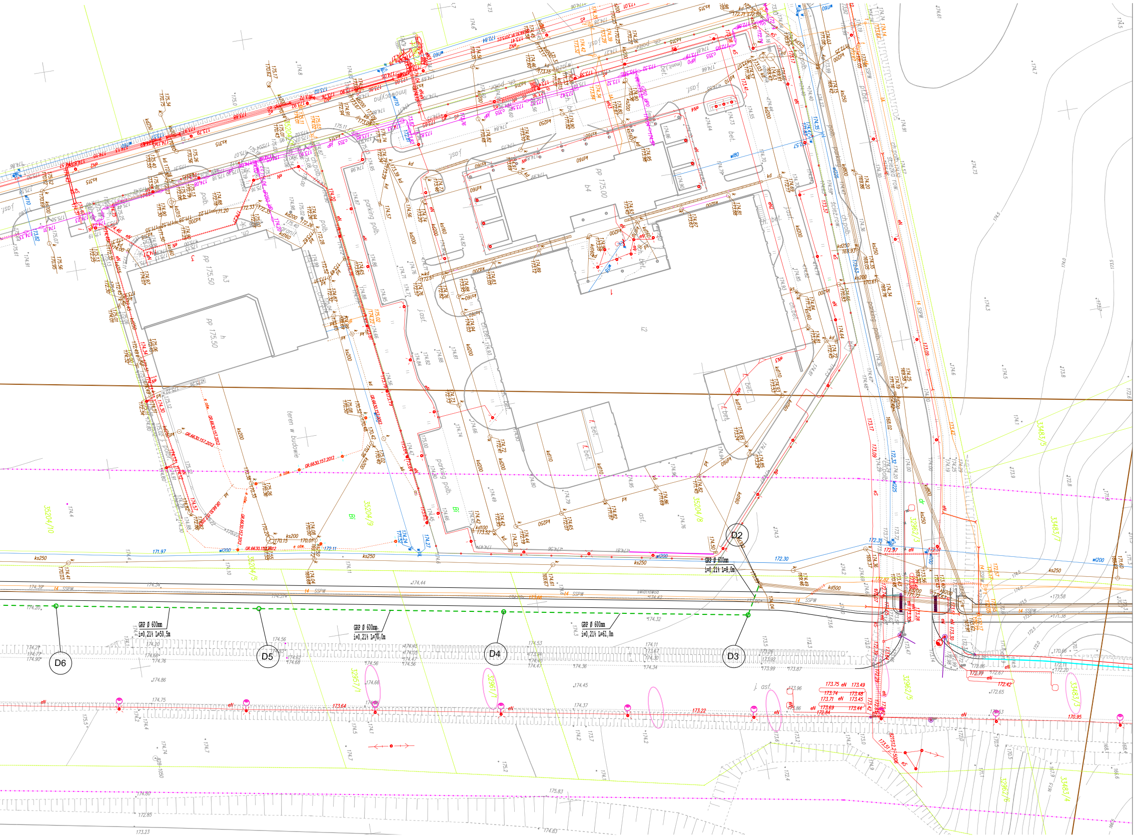
D2
GRP Ø 600mm
i=0,21% L=8,0m
D3
GRP Ø 600mm
i=0,21% L=61,0m
D4
GRP Ø 600mm
i=0,21% L=70,0m
D5
GRP Ø 600mm
i=0,21% L=50,5m
D6
parking polb.
teren w budowie
14 SSPW
światłowód
ks250
wl200
j. asf.

LEGENDA :

PROJEKTOWANE:

- kratki ściekowe uliczne
- kratki ściekowe krawężnikowe
- ogrodzenie typu "olsztyńskiego"
- kanał technologiczny
- kanalizacja telekomunikacyjna (3 otworowa)
- zabezpieczenie kanalizacji telekomunikacyjna (3 otworowa)
- wodociąg
- kanalizacja sanitarna
- linia kablowa oświetleniowa
- linia kablowa nn
- linia kablowa sn
- wododział

ISTNIEJĄCE:

- linia rozgraniczająca ulicy (granice działek)
- sieć C.O
- wodociąg
- kanalizacja deszczowa/ kanalizacja sanitarna
- sieć CO
- słupy oświetleniowe
- kabel energetyczny / oświetleniowy
- kanalizacja teletechniczna
- wodociąg do likwidacji
- kanalizacja deszczowa/ kanalizacja sanitarna do likwidacji
- kabel energetyczny / oświetleniowy do likwidacji
- ZUD (gaz)
- ZUD (TPSA)
- ZUD (TPSA) do likwidacji

Drogowskaz s.c.
M. Gwlazdowski, A. Sosnowski, M. Grzybowska
ul. Elewatorska 13/22, 15-620 Białystok
tel. (085) 652 06 80, e-mail: drogowskaz-sc@o2.pl

Stadium : **P.W.**	Nazwa rysunku: PROJEKT_ZAGOSPODAROWANIA_TERENU Obiekt: Budowa kanalizacji deszczowej	Rysunek nr : 1
Skala : 1:500		Data : 08.2015

BRANŻA SANITARNA

Opracował:		Sprawdzający:	
Imię i nazwisko nr upr.:	Podpis:	Imię i nazwisko nr upr.:	Podpis:
mgr inż. Agata Fiedoruk-Walko PDL/0049/PWOS/12 Współpraca: inż. Mariusz Walko		inż. Mikołaj Fiedoruk Bł 198/89, Bł- 234/76	